



CORTE AA

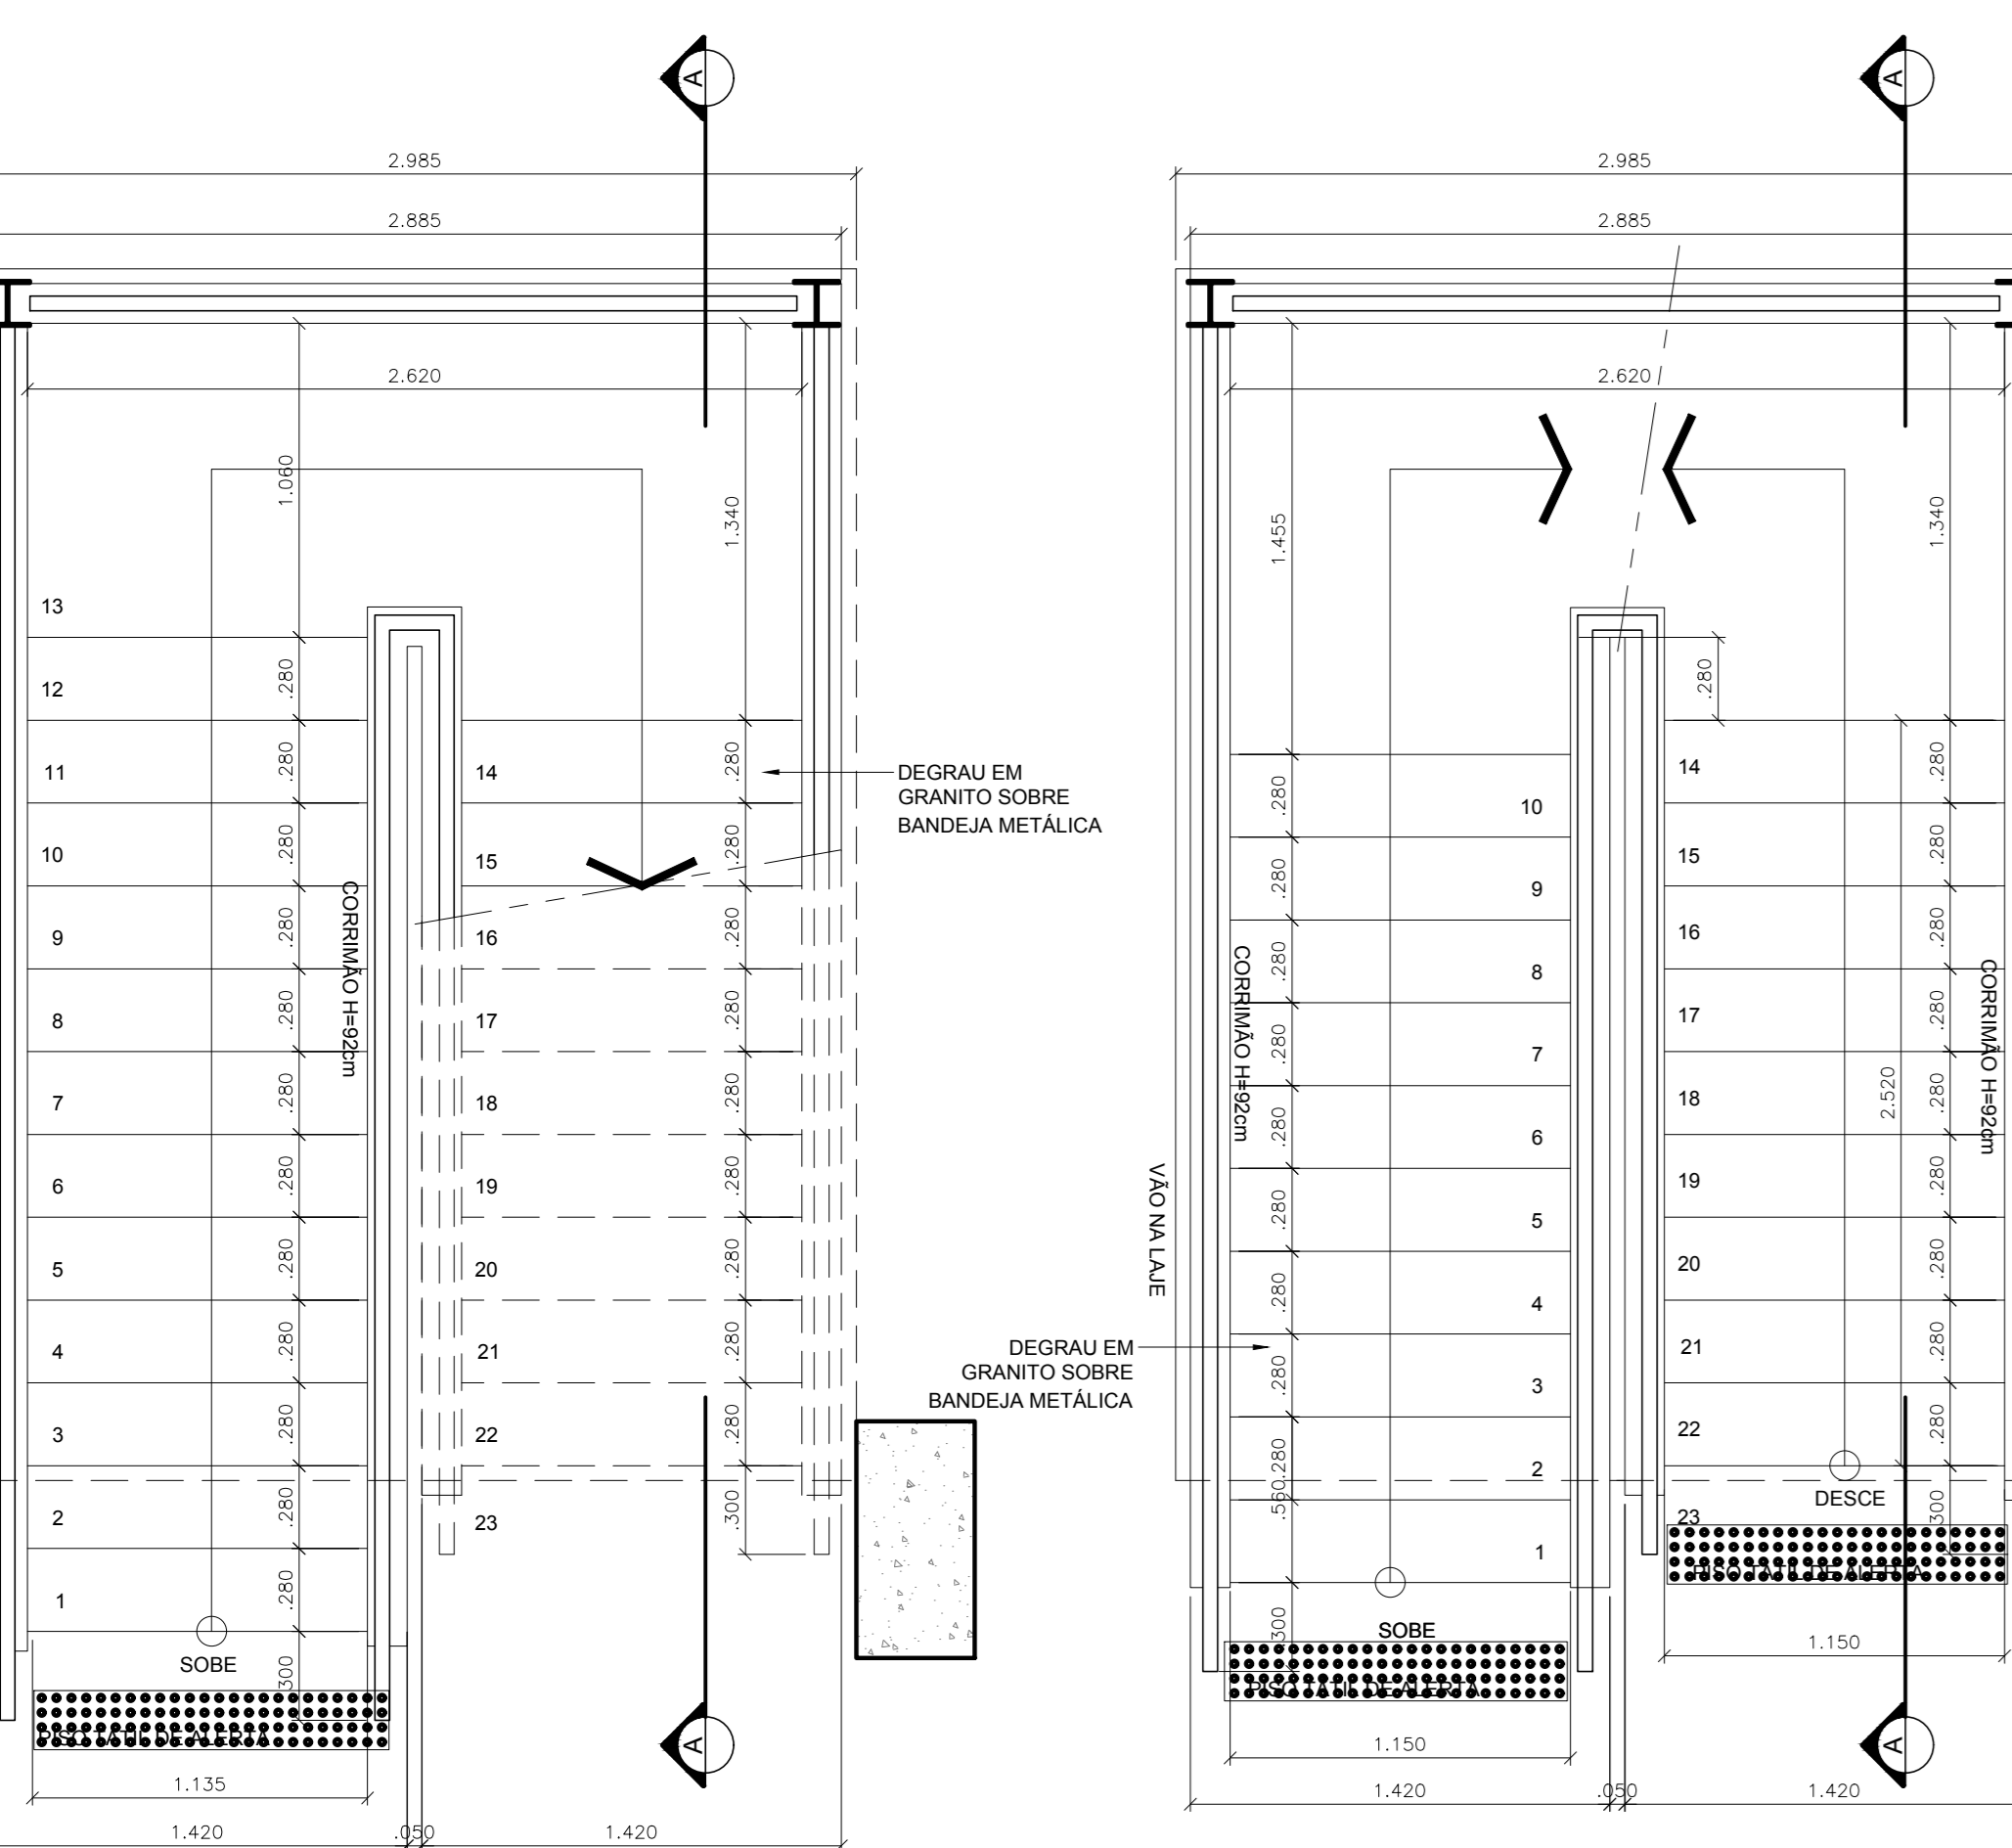

PLANTA - 1º PAVIMENTO

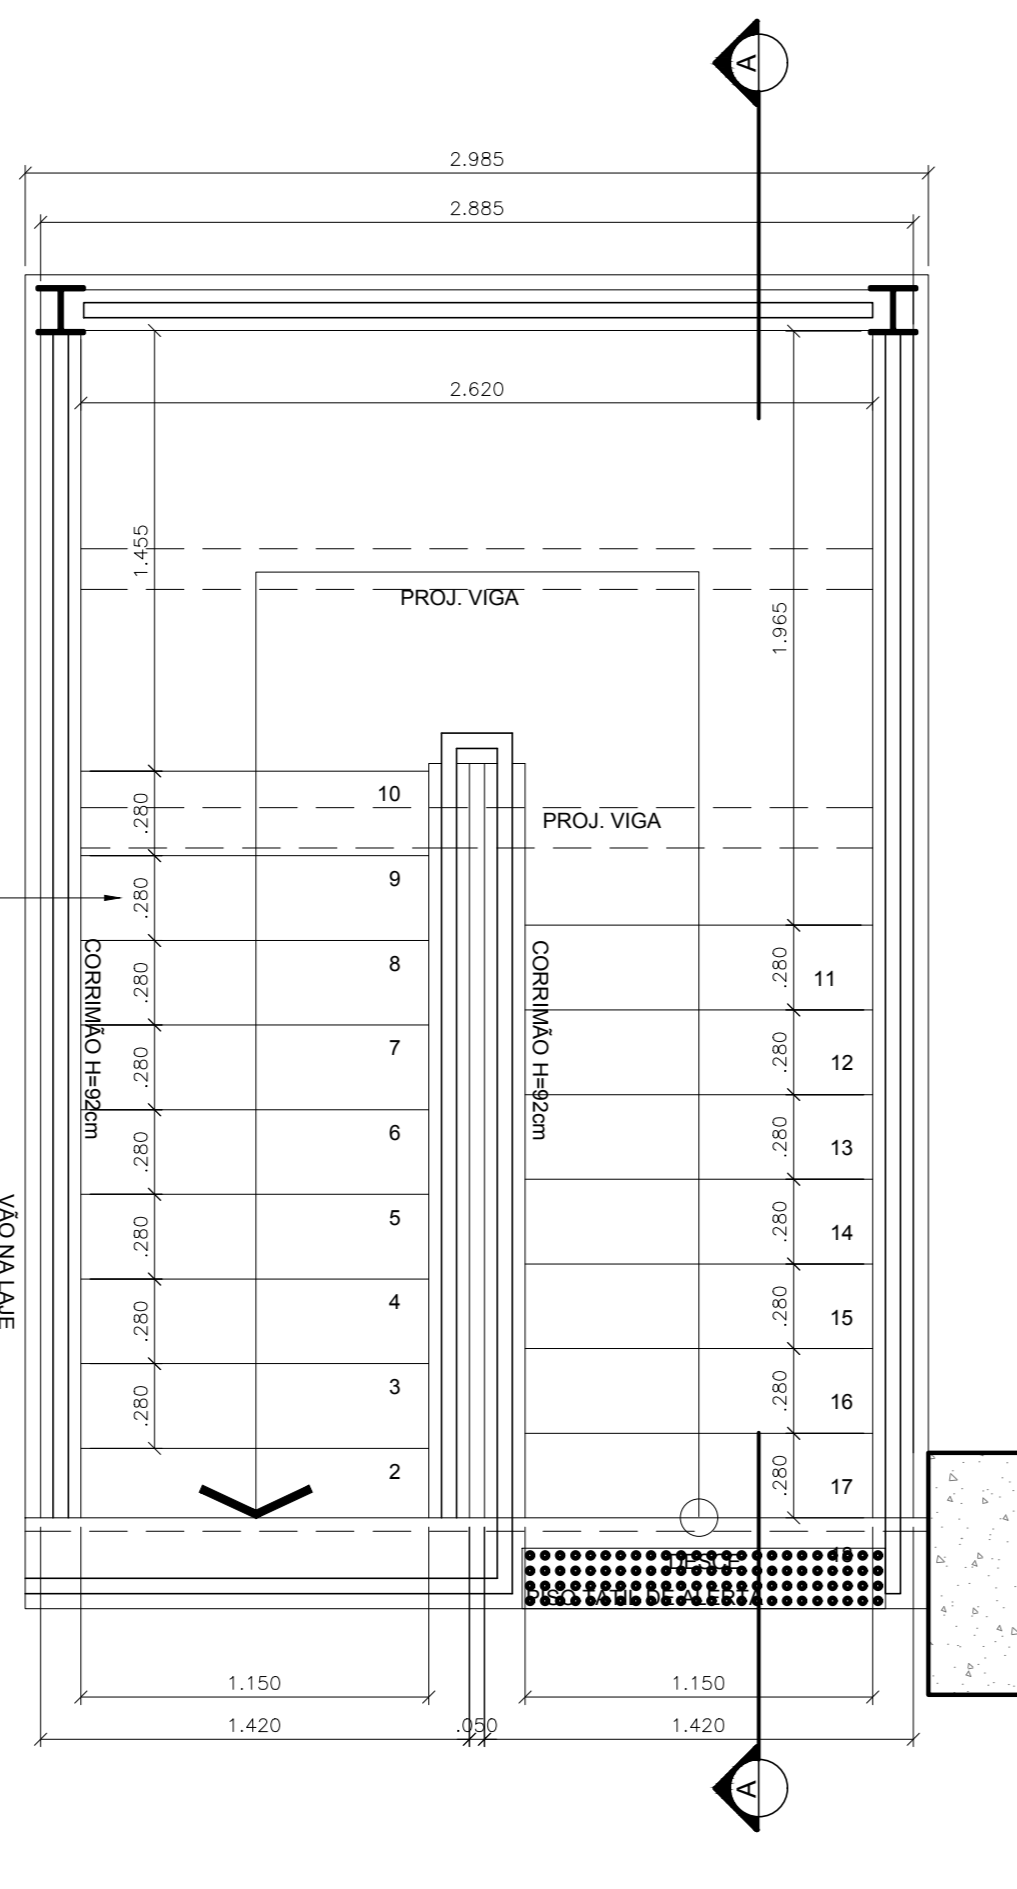


PLANTA - 2º PAVIMENTO


PLANTA - TÉRREO

7 ESCADA HALL PRINCIPAL  
ESCALA 1:25


OBS: CONFERR MEDIDAS FINAS NO LOCAL.

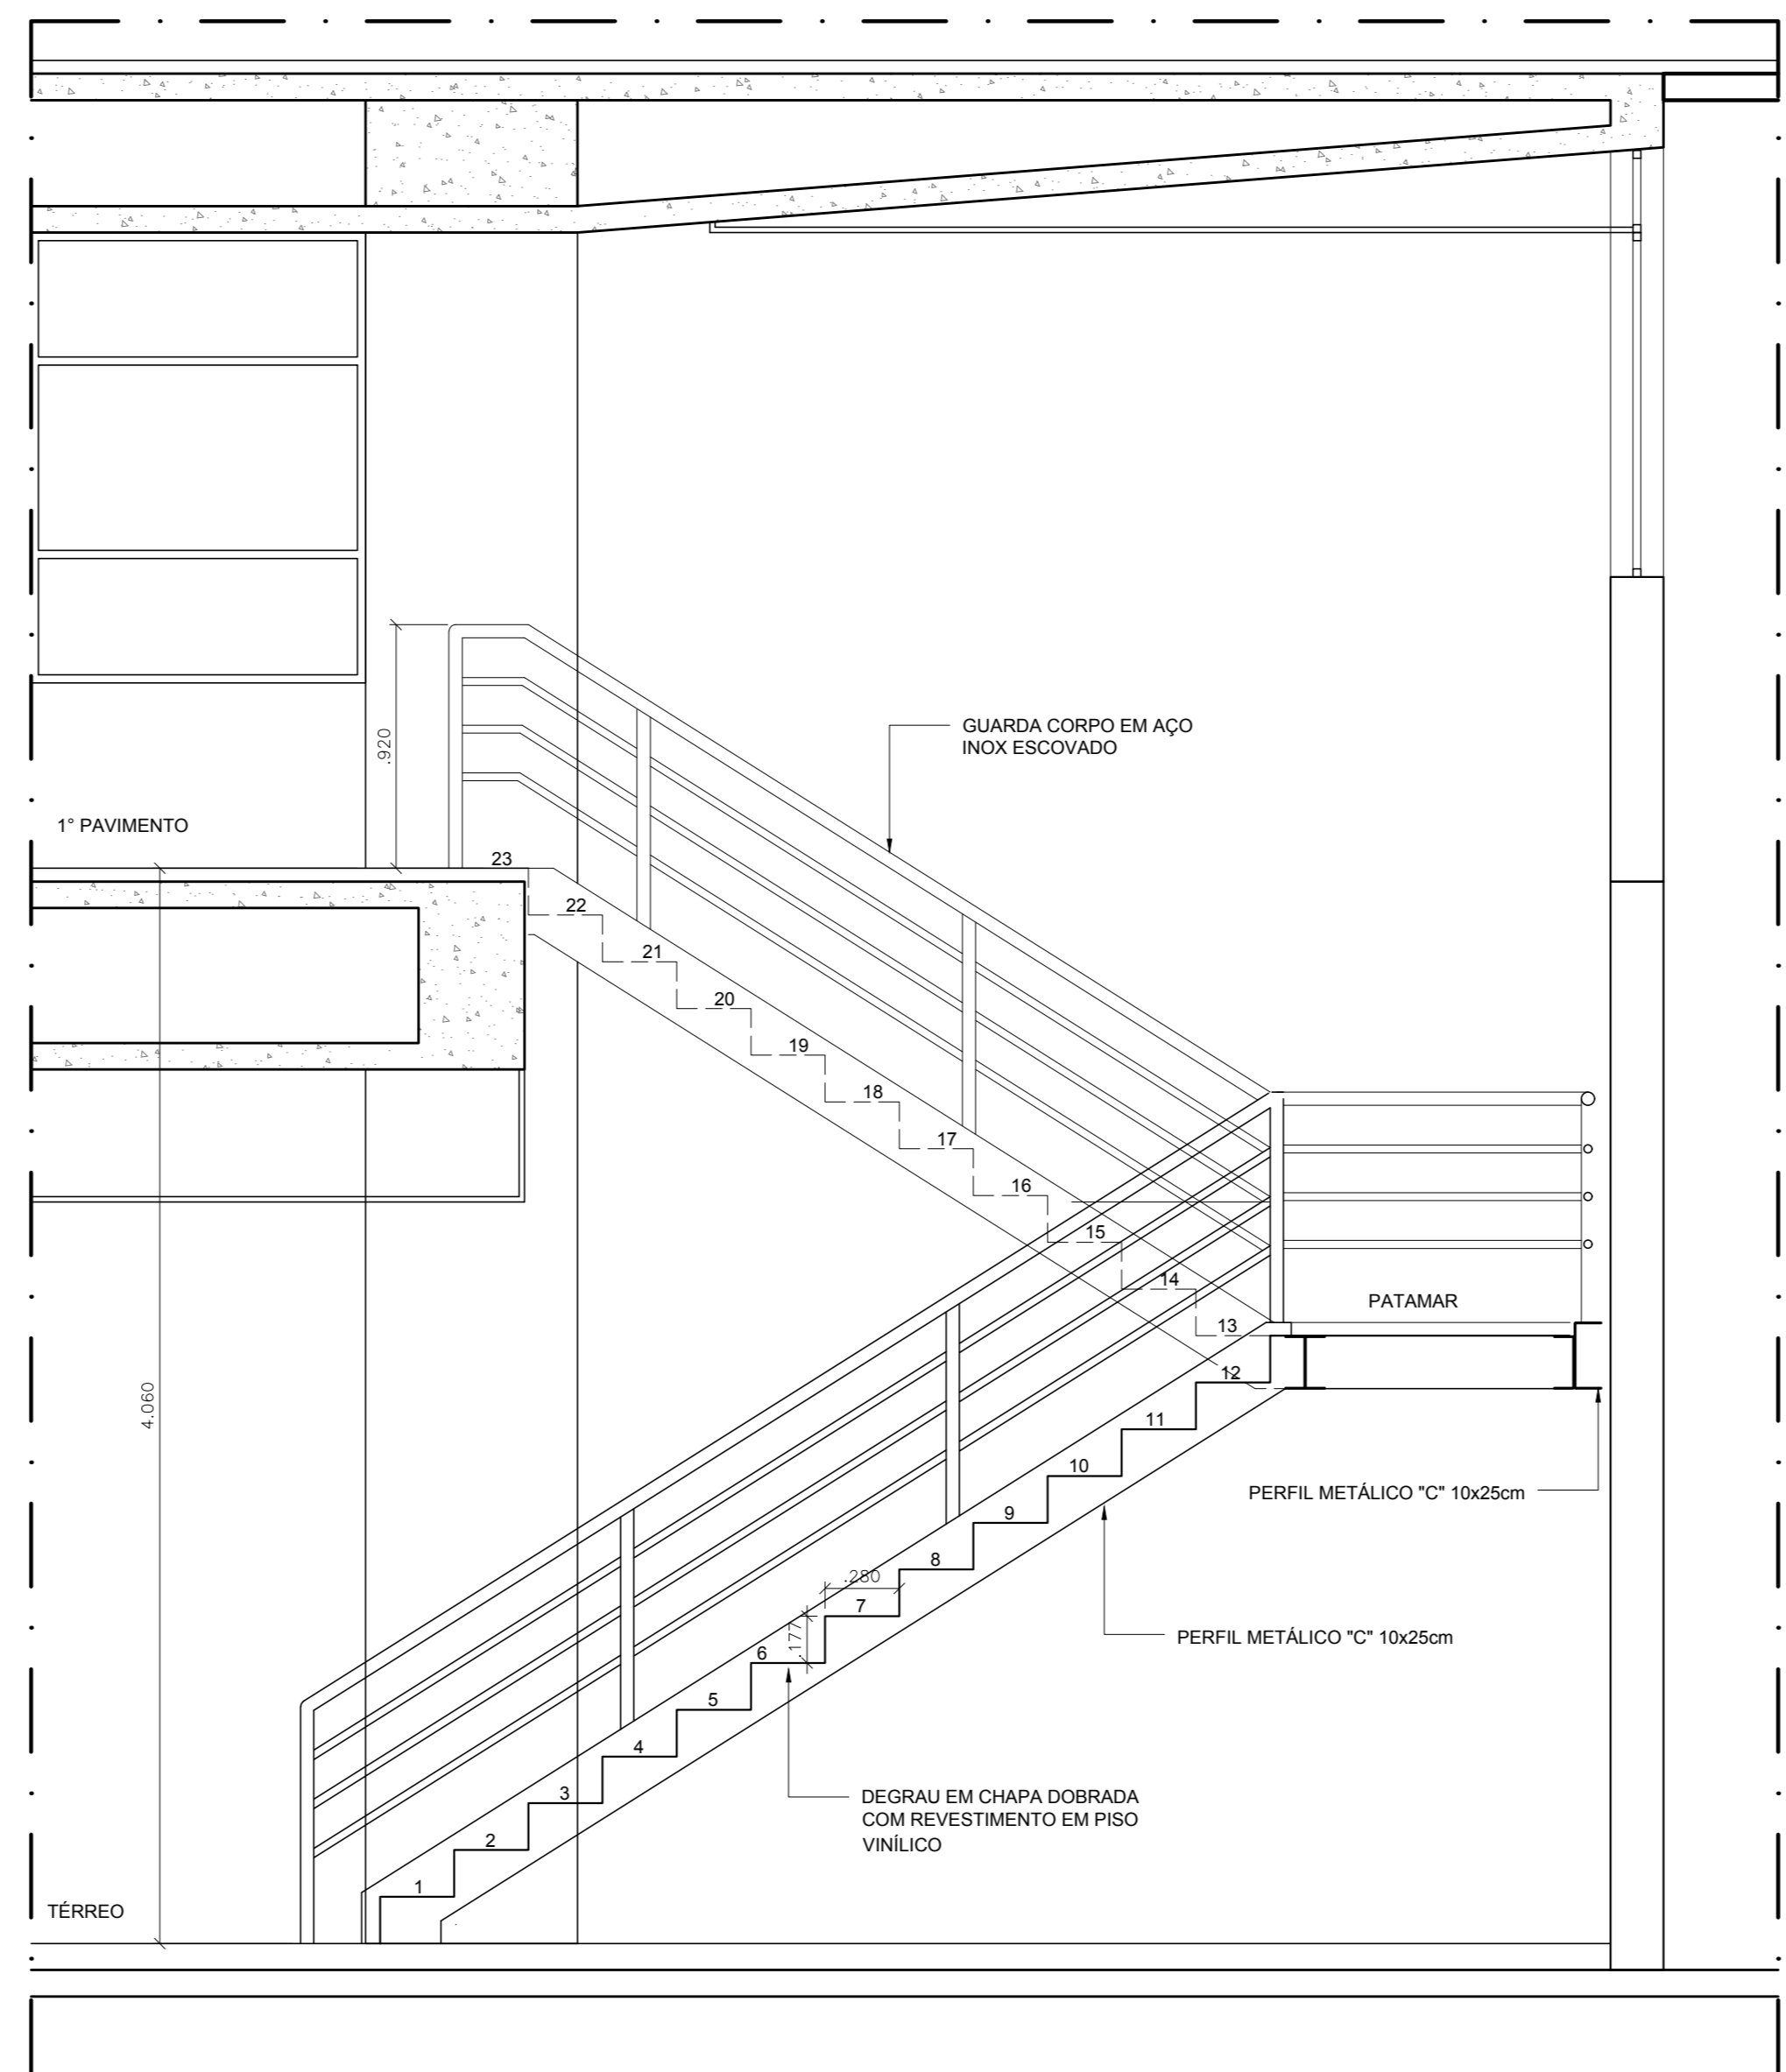

CORTE BB

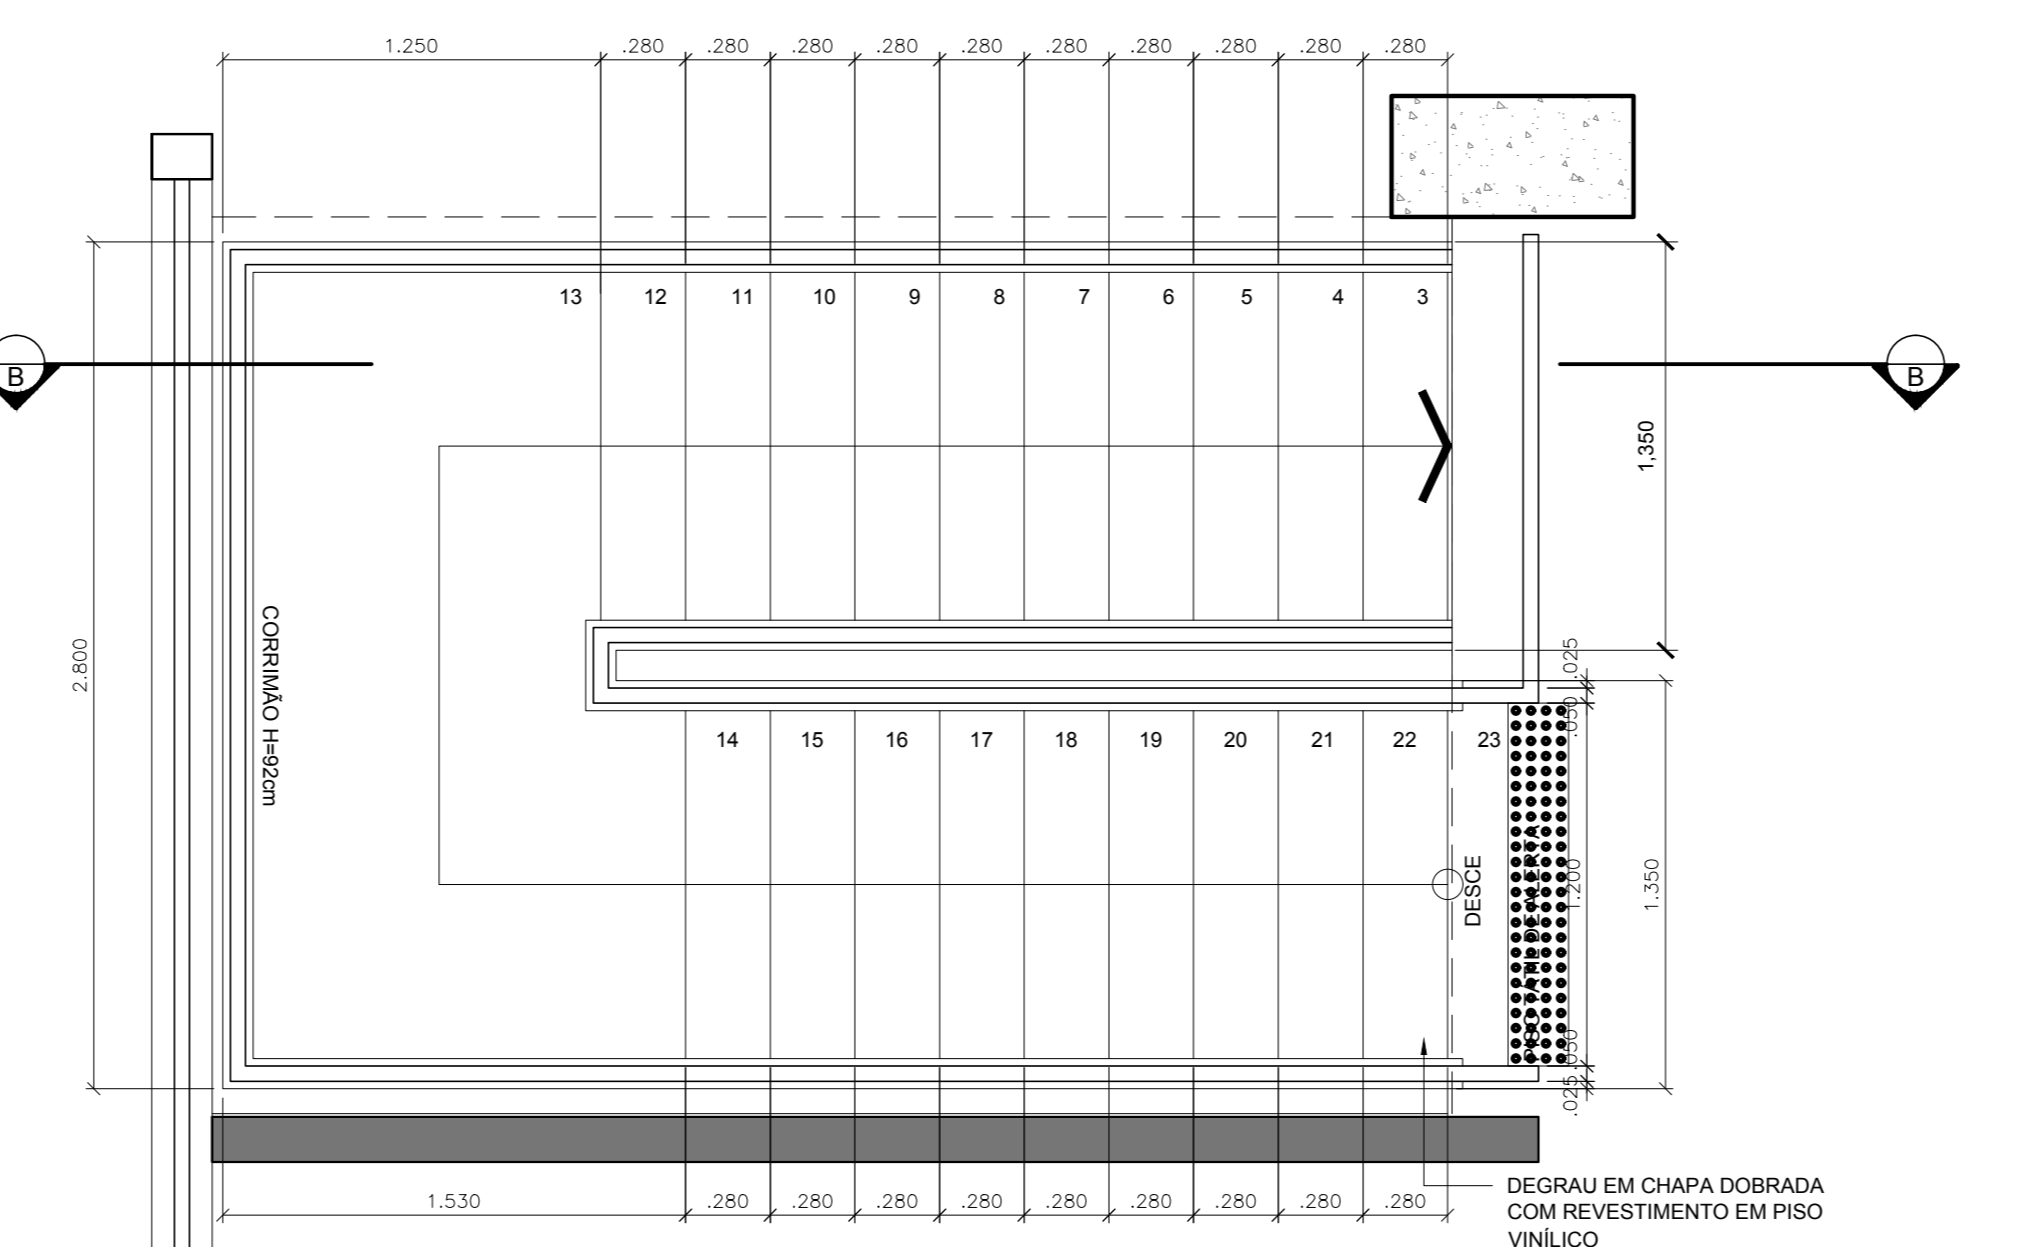


PLANTA - 1º PAVIMENTO

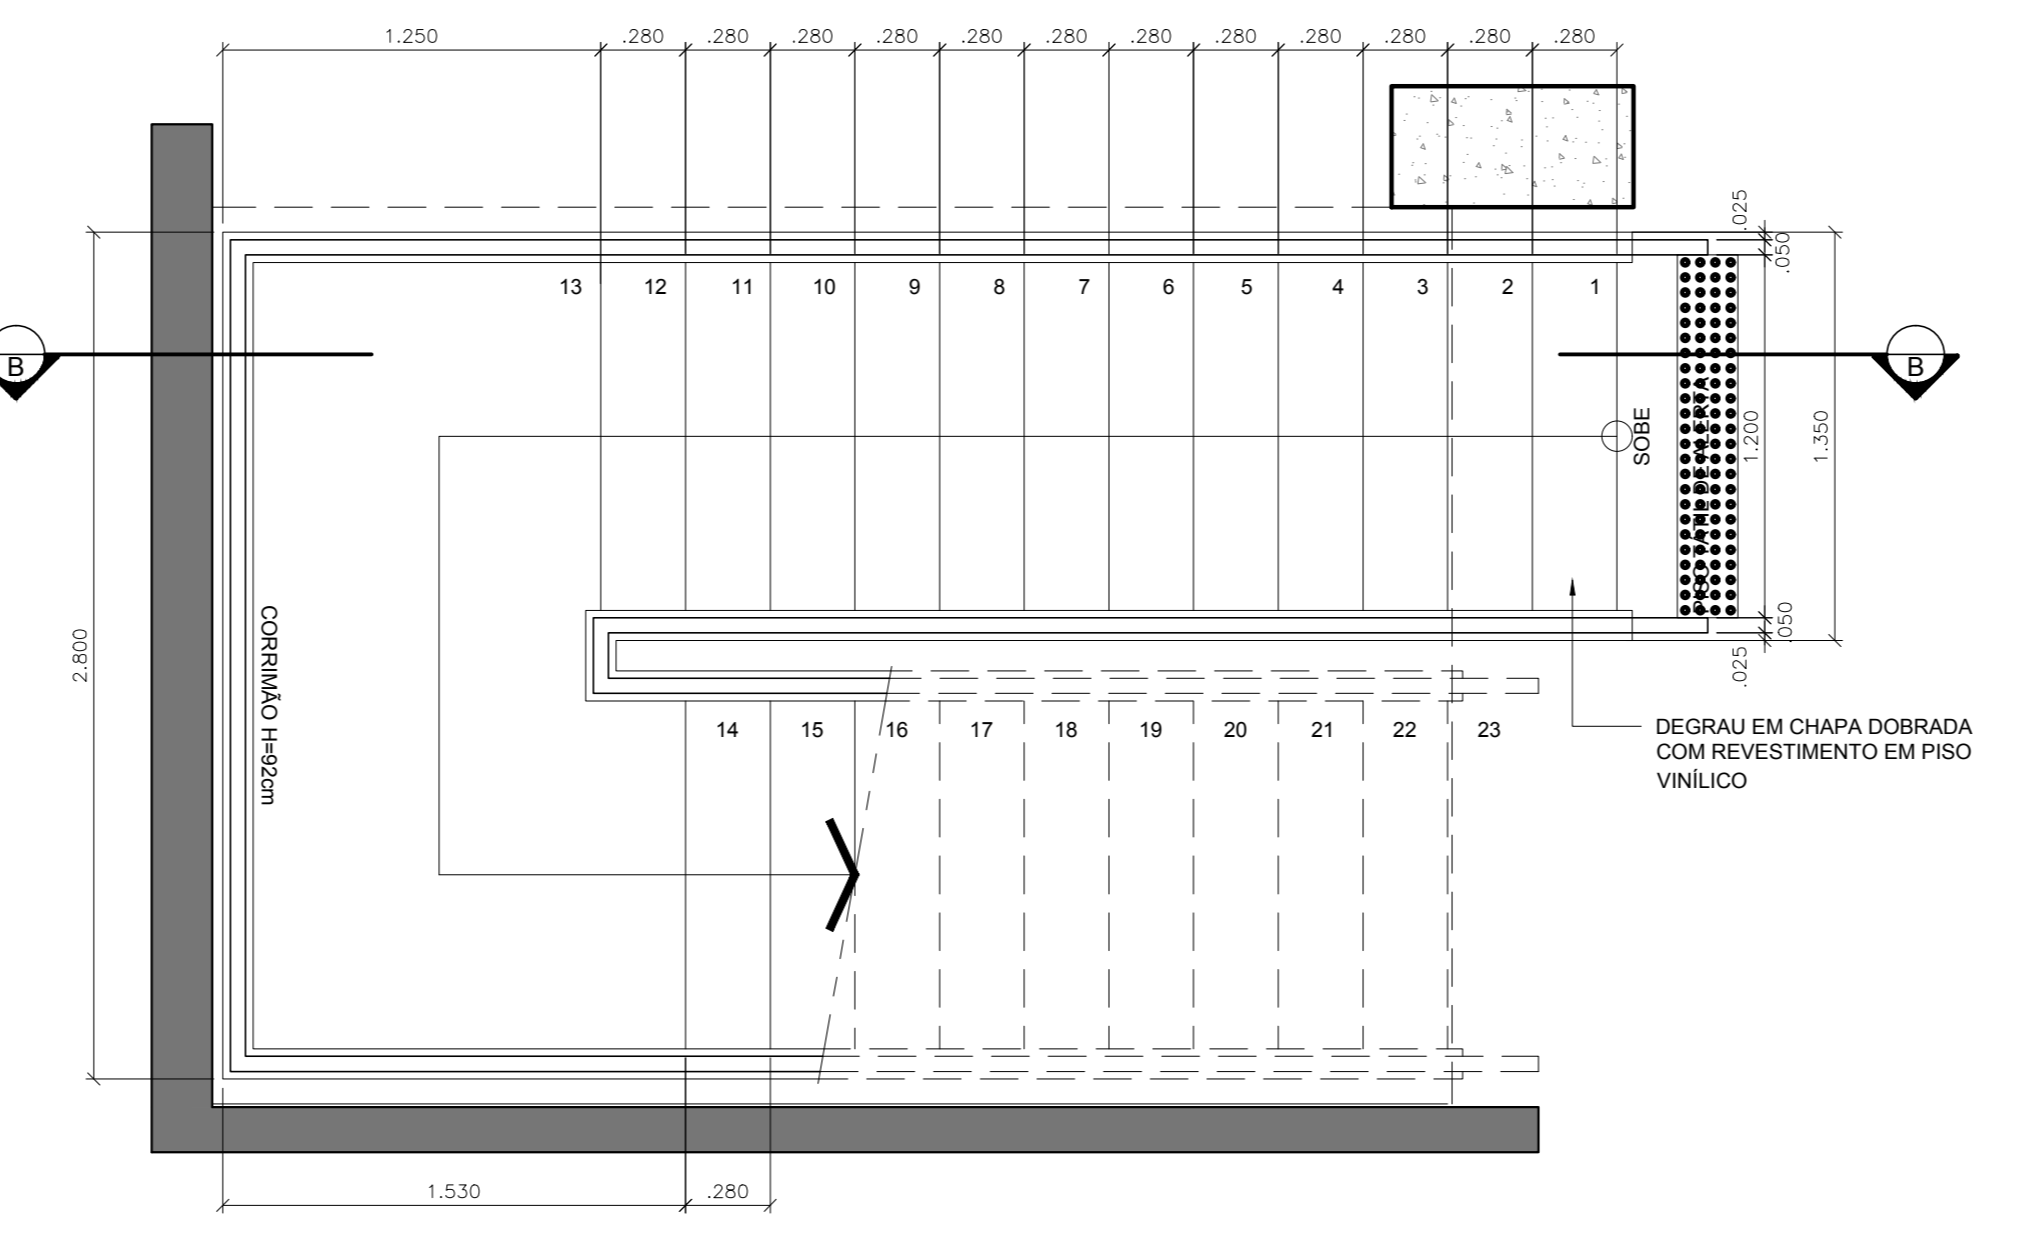


PLANTA - TÉRREO

8 ESCADA IAL  
ESCALA 1:25


OBS: CONFERR MEDIDAS FINAS NO LOCAL.

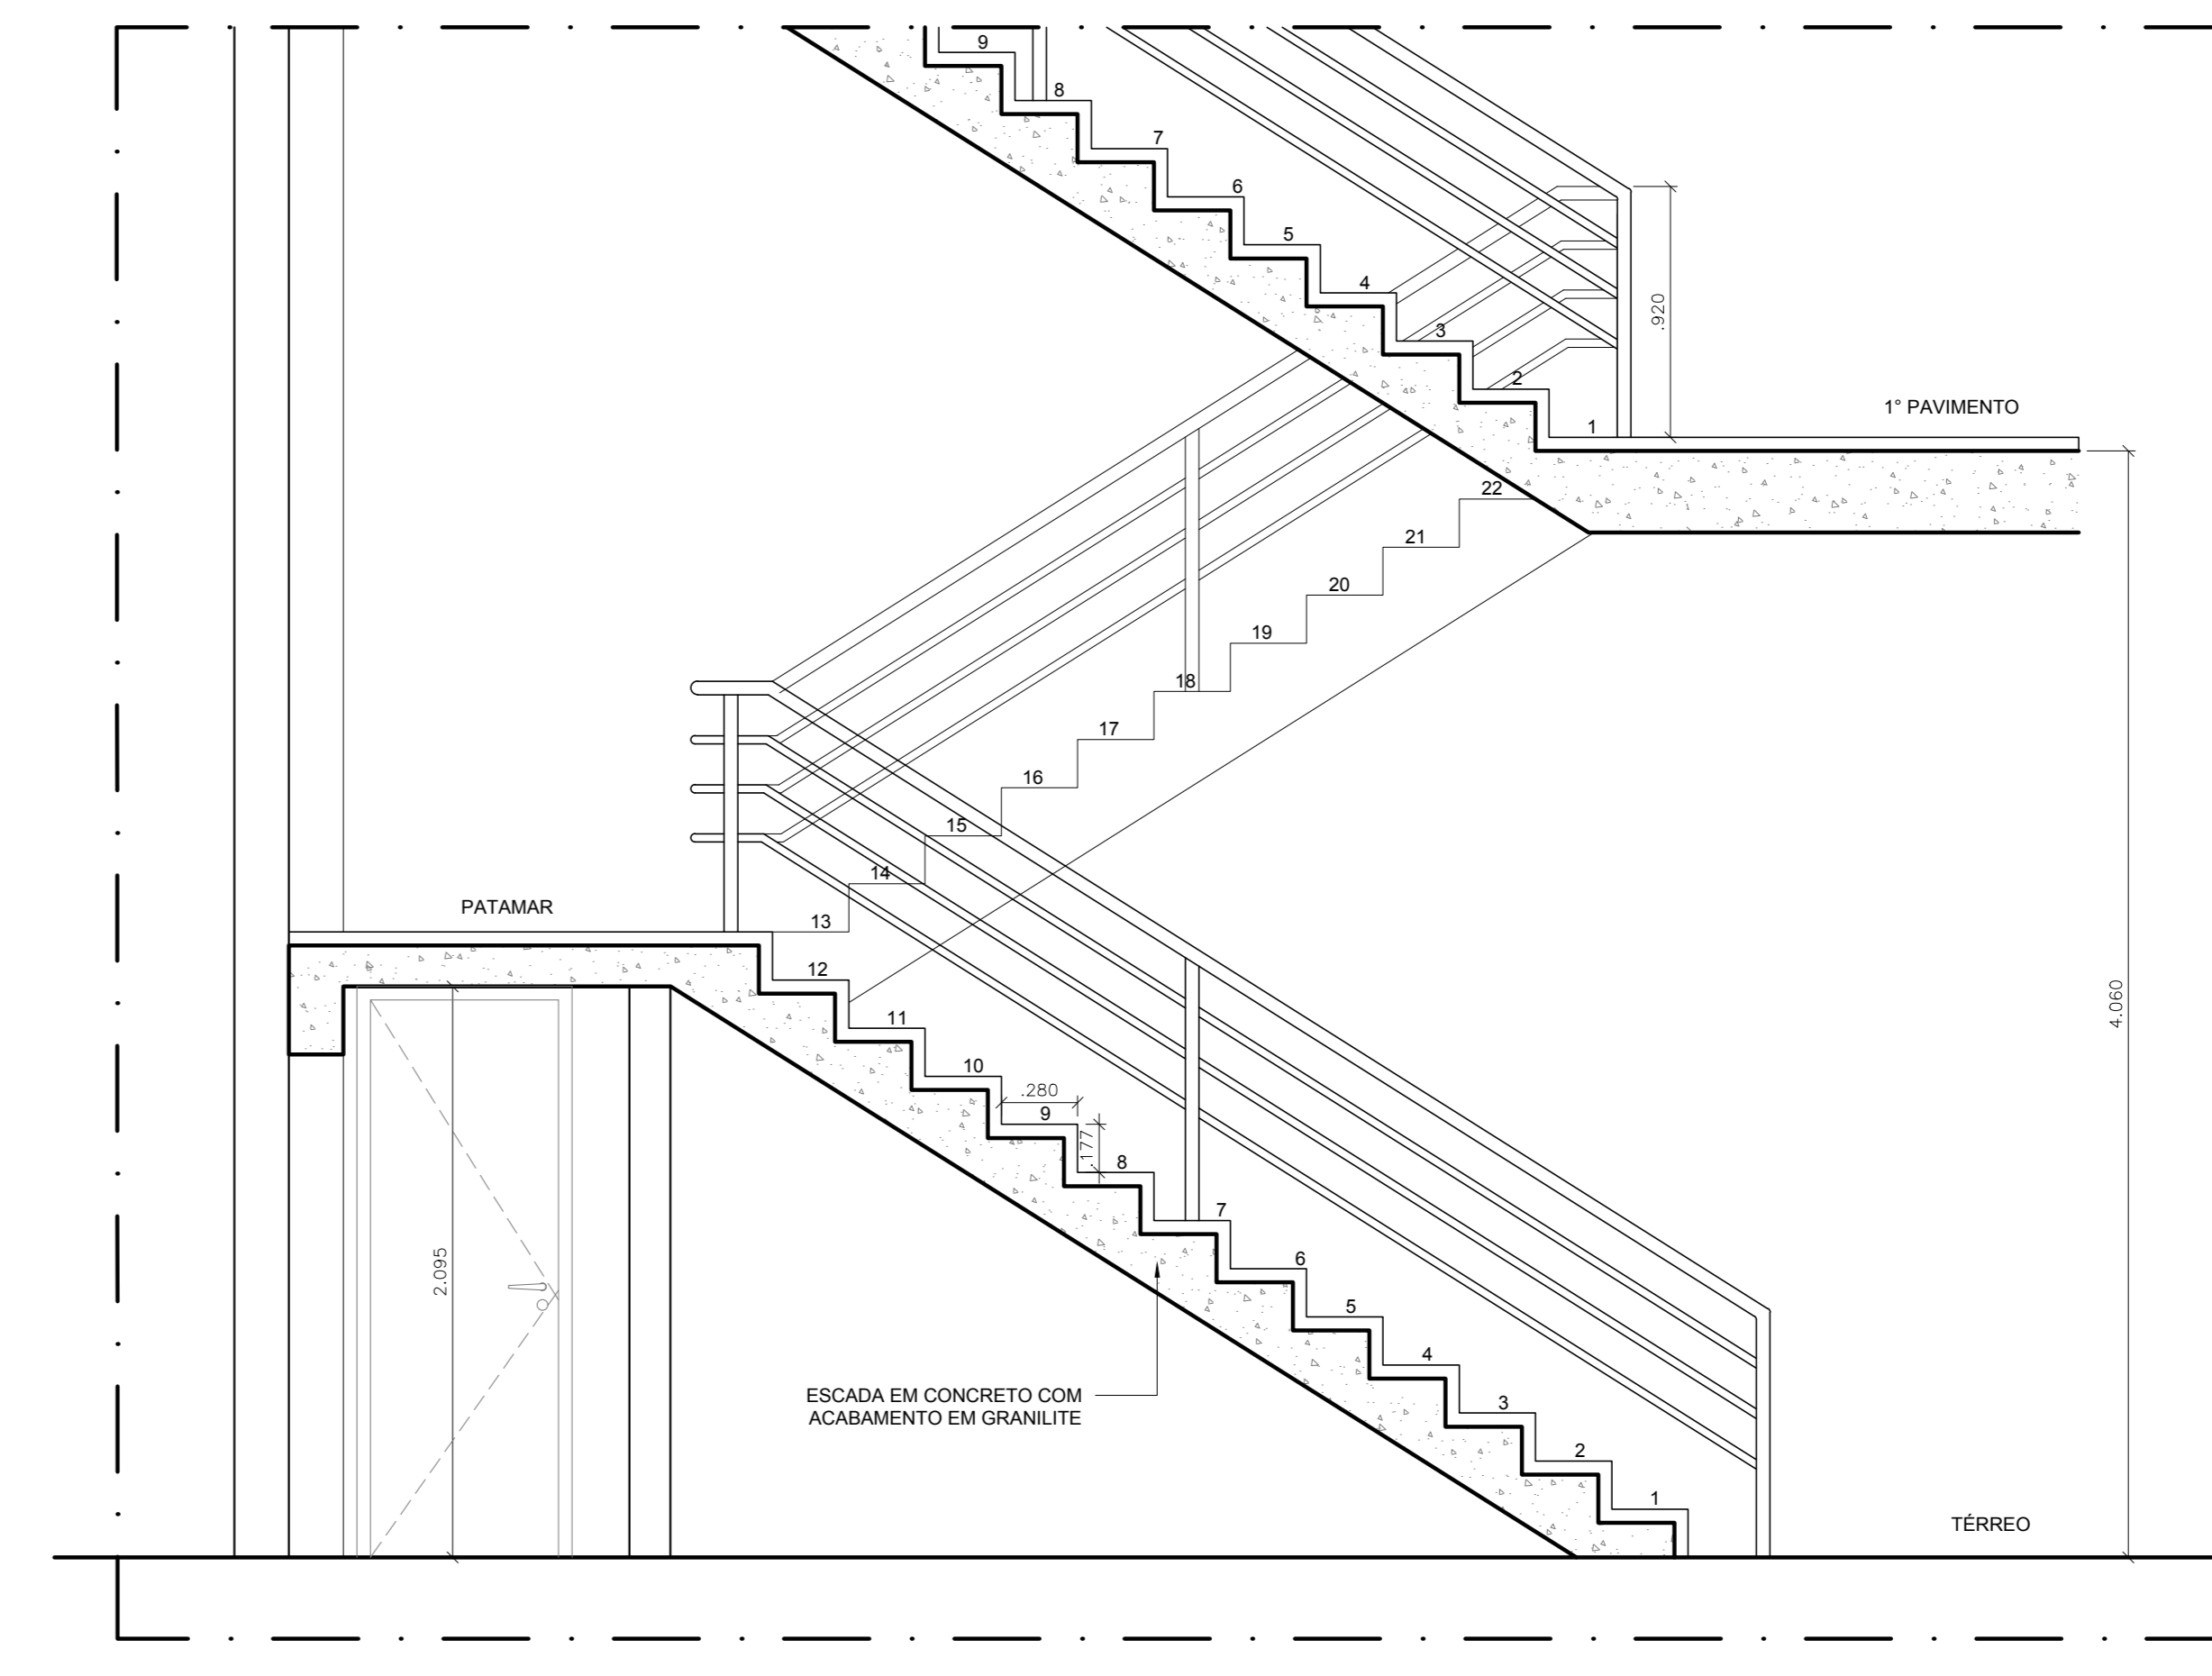

CORTE CC

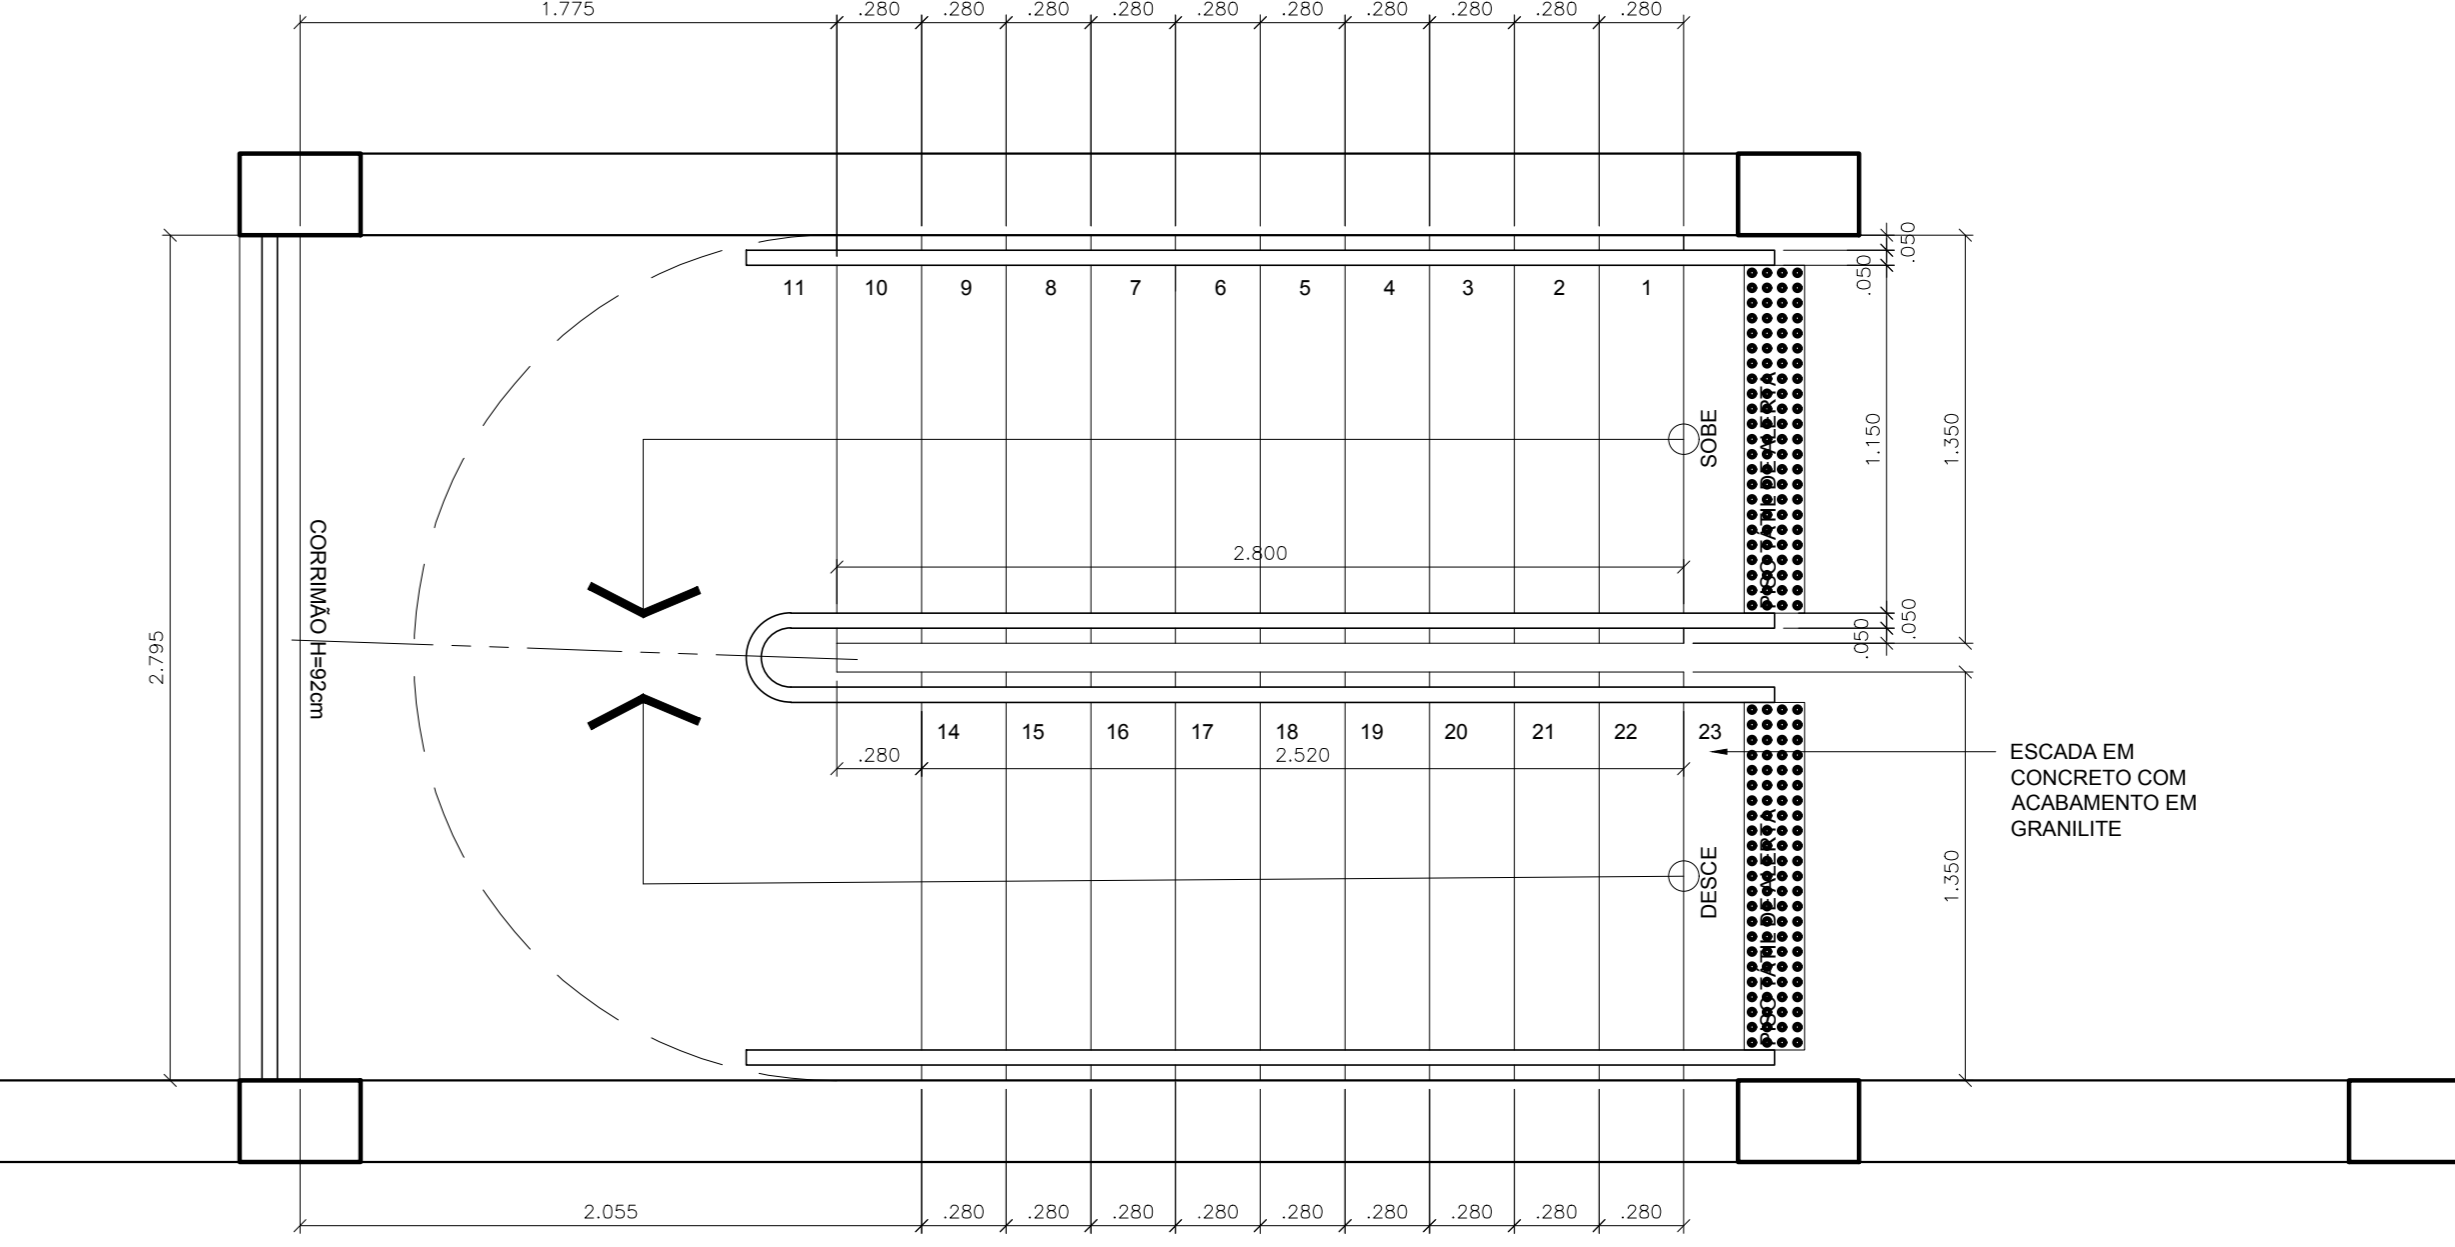

PLANTA - 1º PAVIMENTO

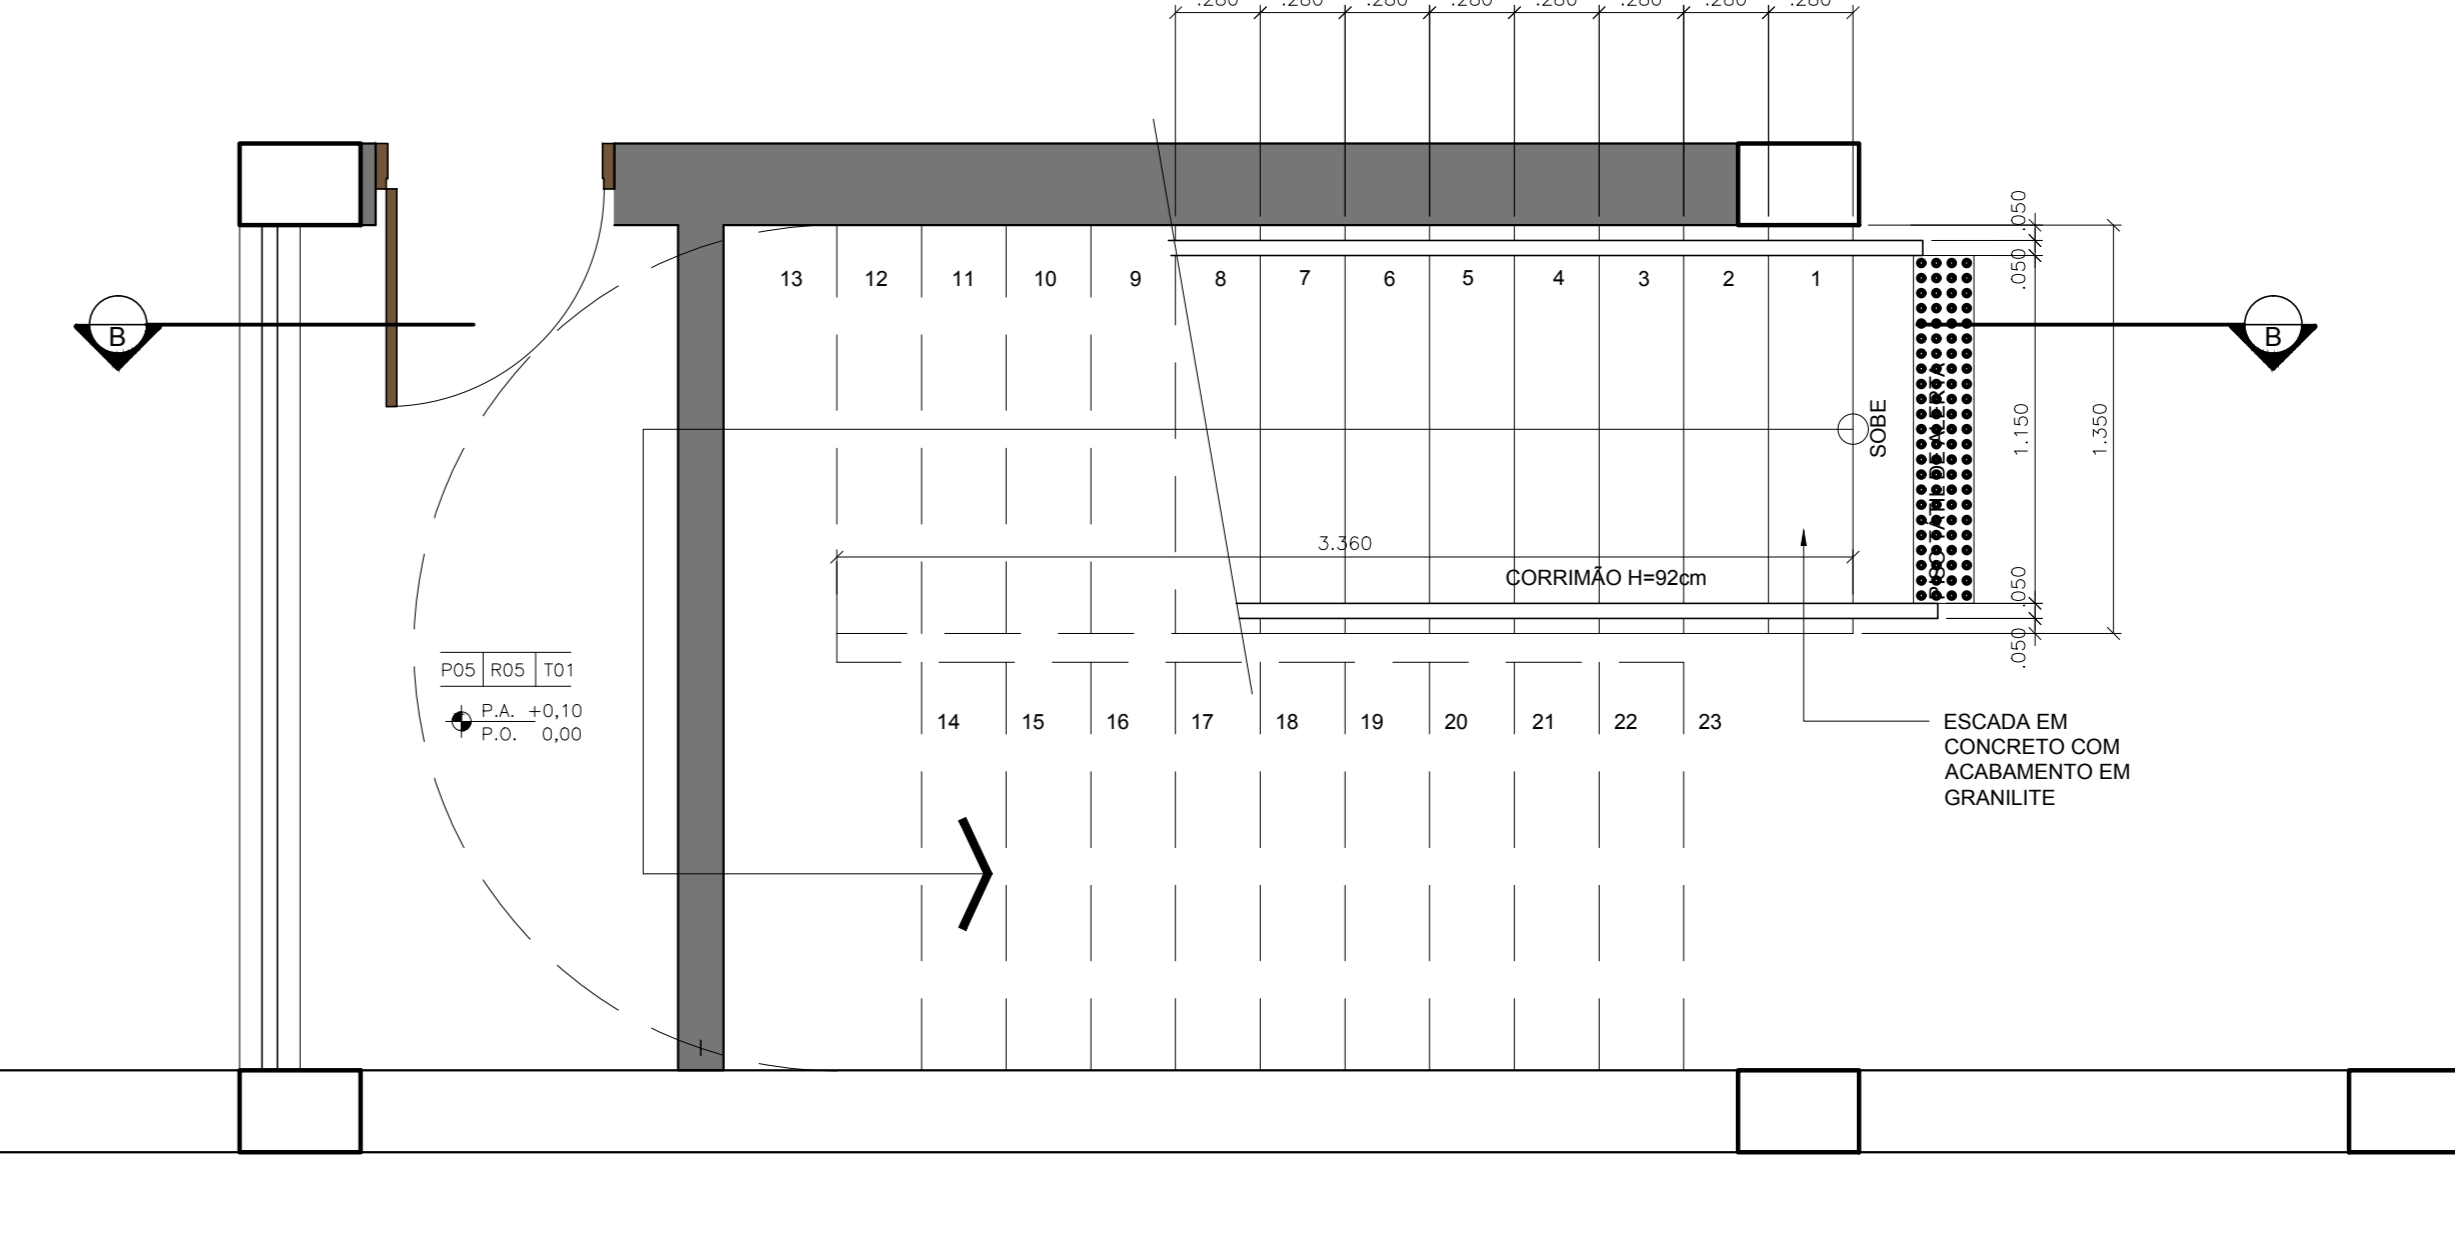

PLANTA - TÉRREO

9 ESCADA EDIFÍCIO CENTRAL  
ESCALA 1:25

OBS: CONFERR MEDIDAS FINAS NO LOCAL.

ESQUADRIAS

ITEM	LARG.	ALT.	QUANT.	TIPO	DESCRIÇÃO
PA-01	160	230	02	2 FOLHAS - DE ABRIR	
PA-02	165	218	03	2 FOLHAS - DE ABRIR	
PA-03	200	218	01	2 FOLHAS - DE ABRIR	
PA-04	138	218	01	2 FOLHAS - DE ABRIR	
PA-05	148	278	02	2 FOLHAS - CORRER	
PA-06	138	218	01	2 FOLHAS - DE ABRIR	
PA-07	165	230	07	2 FOLHAS - DE ABRIR	
PA-08	275	235	01	2 FOLHAS-FIXO-CORRER	
PA-09	70	210	38	1 FOLHA - DE ABRIR	
PA-10	160	210	09	2 FOLHAS - DE ABRIR	
PA-11	80	210	75	1 FOLHA - DE ABRIR	
PA-12	80	210	112	1 FOLHA - DE ABRIR	
PA-13	100	210	02	2 FOLHAS - DE ABRIR	
PA-14	100	210	02	2 FOLHAS - DE ABRIR	
PA-15	100	210	02	2 FOLHAS - DE ABRIR	
PA-16	90	210	05	1 FOLHA - DE ABRIR	
PA-17	100	230	07	2 FOLHAS - DE ABRIR	
PA-18	90	230	35	1 FOLHA - DE ABRIR	
PA-19	80	230	43	1 FOLHA - DE ABRIR	
PA-20	100	230	00	1 FOLHA - DE ABRIR	

ESPECIFICAÇÕES DE MATERIAIS

ITEM	DESCRIÇÃO
P01	PISO DE GRANITO POLIDO EM PLACAS DE 1,50x1,50m, PADRÃO BRANCO COTTON SOBRE CONTRAPISO IMPERMEABILIZADO
P02	PISO VINÍLICO EM LAMINADO PARA TRAFEGO INTENSO, ACÚSTICO, COM TRATAMENTO ANTIABRUIXOS - COR BRANCA - HIGIENE 7,5mm COM CANTOS ARREDONDADOS
P03	PISO VINÍLICO EM LAMINADO PARA TRAFEGO INTENSO, ACÚSTICO - COR CINZA CLARO - RODAPÉ 11x7,5mm - COM CANTOS ARREDONDADOS
P04	PISO EM PORCELANATO TÉCNICO ANTIDESMANANTE, 60x60cm - COR CINZA CLARO
P05	PISO DE GRANULITE IMPRIM - COM GRANITO CINZA E GRANILHA BRANCA, COM JUNTA PLÁSTICA FAZENDO REGULARIS DE 180x180cm
P06	PISO DE CIMENTO DESEMPEÑO E ALGADO MECÂNICAMENTE

ACABAMENTOS DE PAREDE

ITEM	DESCRIÇÃO
R01	REVESTIMENTO EM PINTURA ACRÍLICA FOSCA BRANCO GEL
R02	DIVISÓRIAS DE ALUMÍNIO 70x40x100mm COM FRANGOS CEGOS E VIGAS - ACABAMENTO EM LAMINADO FENÓLICO MELANCO
R03	REVESTIMENTO EM PLACA CERÂMICA ESMALTADA COM BORDO TÊXTO DE ABSORÇÃO 30x30cm - COR BRANCO GEL
R04	REVESTIMENTO EM CARPETE NA COR GRATE
R05	PINTURA ACRÍLICA FOSCA - COR BRANCO GEL
R06	REVESTIMENTO EM PINTURA PVA FOSCA - COR BRANCO GEL

ACABAMENTOS DE TETO

ITEM	DESCRIÇÃO
T01	PINTURA LATEX SOBRE LAJE - COR BRANCO NEVE
T02	FORRO MINERAL ACÚSTICO COM TRATAMENTO ANTIUMIDECANTE EM PLACAS DE 125x62,5cm REVESTIDO EM PINTURA LATEX - COR BRANCO NEVE
T03	FORRO MINERAL ACÚSTICO EM PLACAS DE 125x62,5cm REVESTIDO EM PINTURA LATEX - COR BRANCO NEVE
T04	FORRO DE GESSO ACABADO COM PERFIL DE TACHA METALICO REVESTIDO EM PINTURA LATEX - COR BRANCO NEVE

QUADRO DE ÁREAS M2

TERREO	EXISTENTE	PAVIMENTO TERREO	2.003,66
		PRIMEIRO PAVIMENTO	2.003,66
		TERCEIRO PAVIMENTO	1.457,82
		TOTAL	5.792,00
		A CONSTRUIR	282,23
		PRIMEIRO PAVIMENTO	241,15
		TERCEIRO PAVIMENTO	32,00
		TOTAL	282,23
		TOTAL GERAL	6.384,64
		ÁREA PERMEÁVEL	= 484,52M² - 11,71%

NOTAS

- CONFERR MEDIDAS FINAS NO LOCAL.
- TODAS AS VENTANAS INTERNAS E PERIMETRAIS DOS BLOCOS, BEM COMO OS VOLUMES EXTERNOS, SERÃO TOTALMENTE DEMOLIDOS, EXCETO OS MANTIDAS COMO "ALVENARIAS EXISTENTES A SEREM MANTIDAS"
- TODOS OS PILARES TERÃO SUAS DIMENSÕES ORIGINAIS RECORRIDAS COM A DEMOLIÇÃO DE SEUS ENCHIMENTOS E RECONSTRUÇÃO DESEMPENHO E ALGADO MECÂNICAMENTE.

REVISÃO

REVISÃO	DATA	DESCRIÇÃO
1	19/03/2014	
0	19/12/2011	

SECRETARIA DE ESTADO DA SAÚDE - SUS/SP

**ARCHITECT**  
Consultoria e Planejamento Ltda.

AUTOR DO PROJETO: PROPRIETÁRIO: RESP. TÉCNICO:

DRS XVI - SOROCABA  
COM PÉREIRA INACIO, 105 - SOROCABA - SP  
DETALHAMENTO ESCADAS

PROJETO EXECUTIVO DE ARQUITETURA  
D=016/ARQ 49/52  
13/06/2017

Av. Dr. Enéas de Castro Aguiar, nº 188, 3º andar  
Sorocaba - SP, CEP: 13506-942  
Tel: (11)3066-8420 Fax: (11)3066-9422

ARG. ARHEMAR DIZOJI FERNADES  
WANDER CASTRO HATEM - CAU A15924-B