



PARA CONTINUAÇÃO VER FOLHA 05

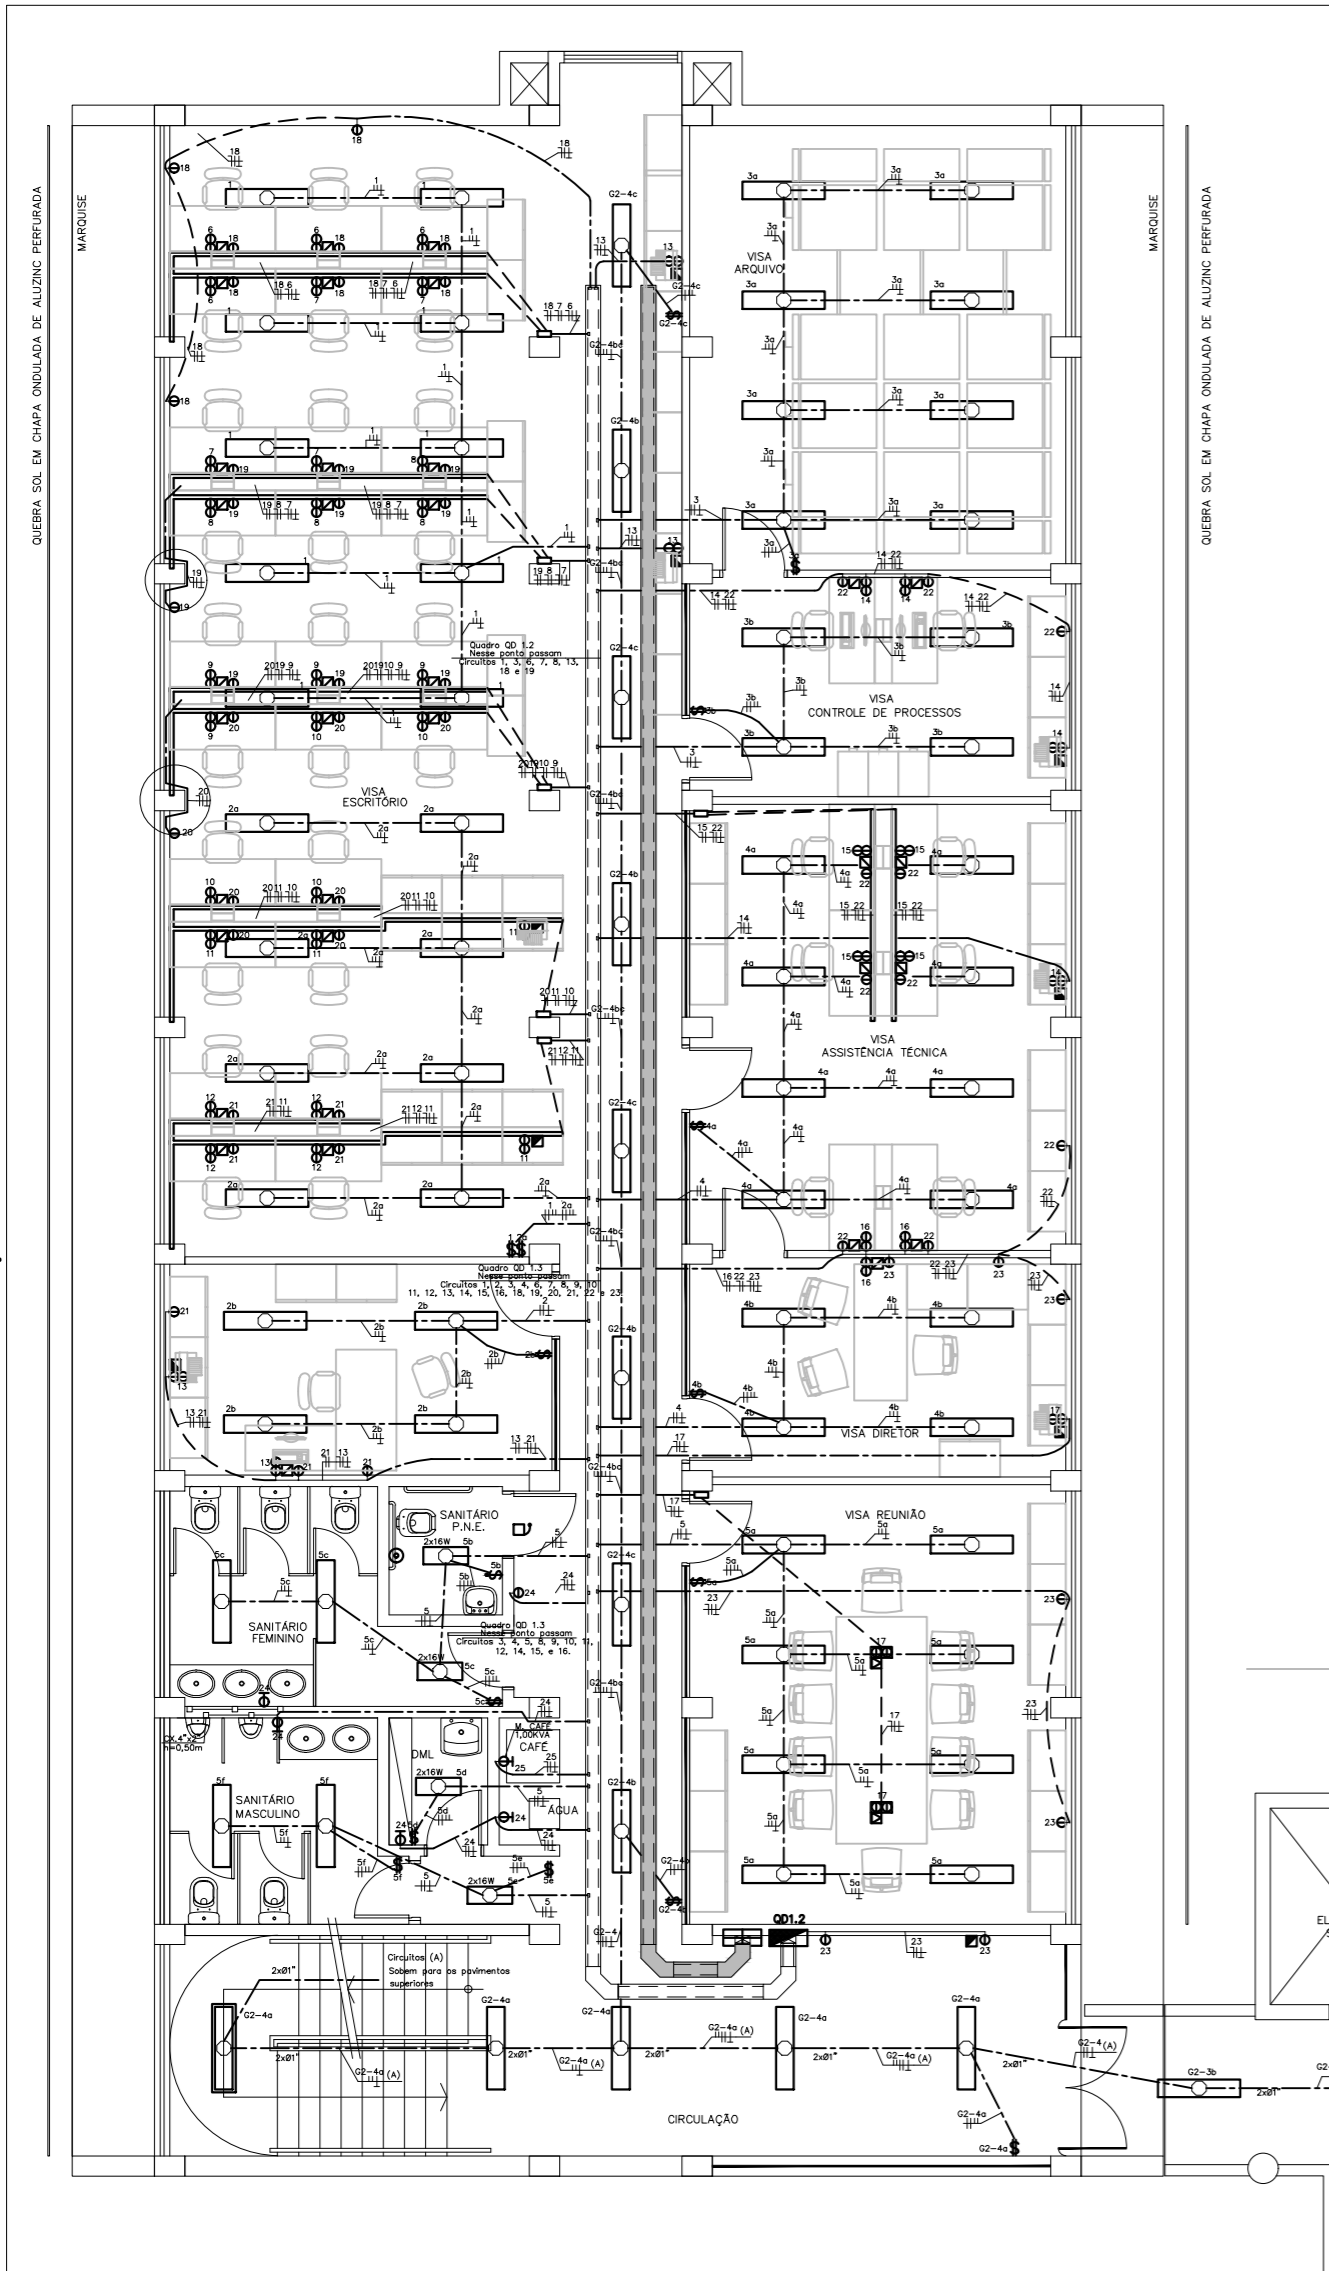

CONTINUA NA PLANTA AO LADO

PLANTA 1º PAVIMENTO PARTE 2
ESC. 1:50

CONTINUA NA PLANTA AO LADO

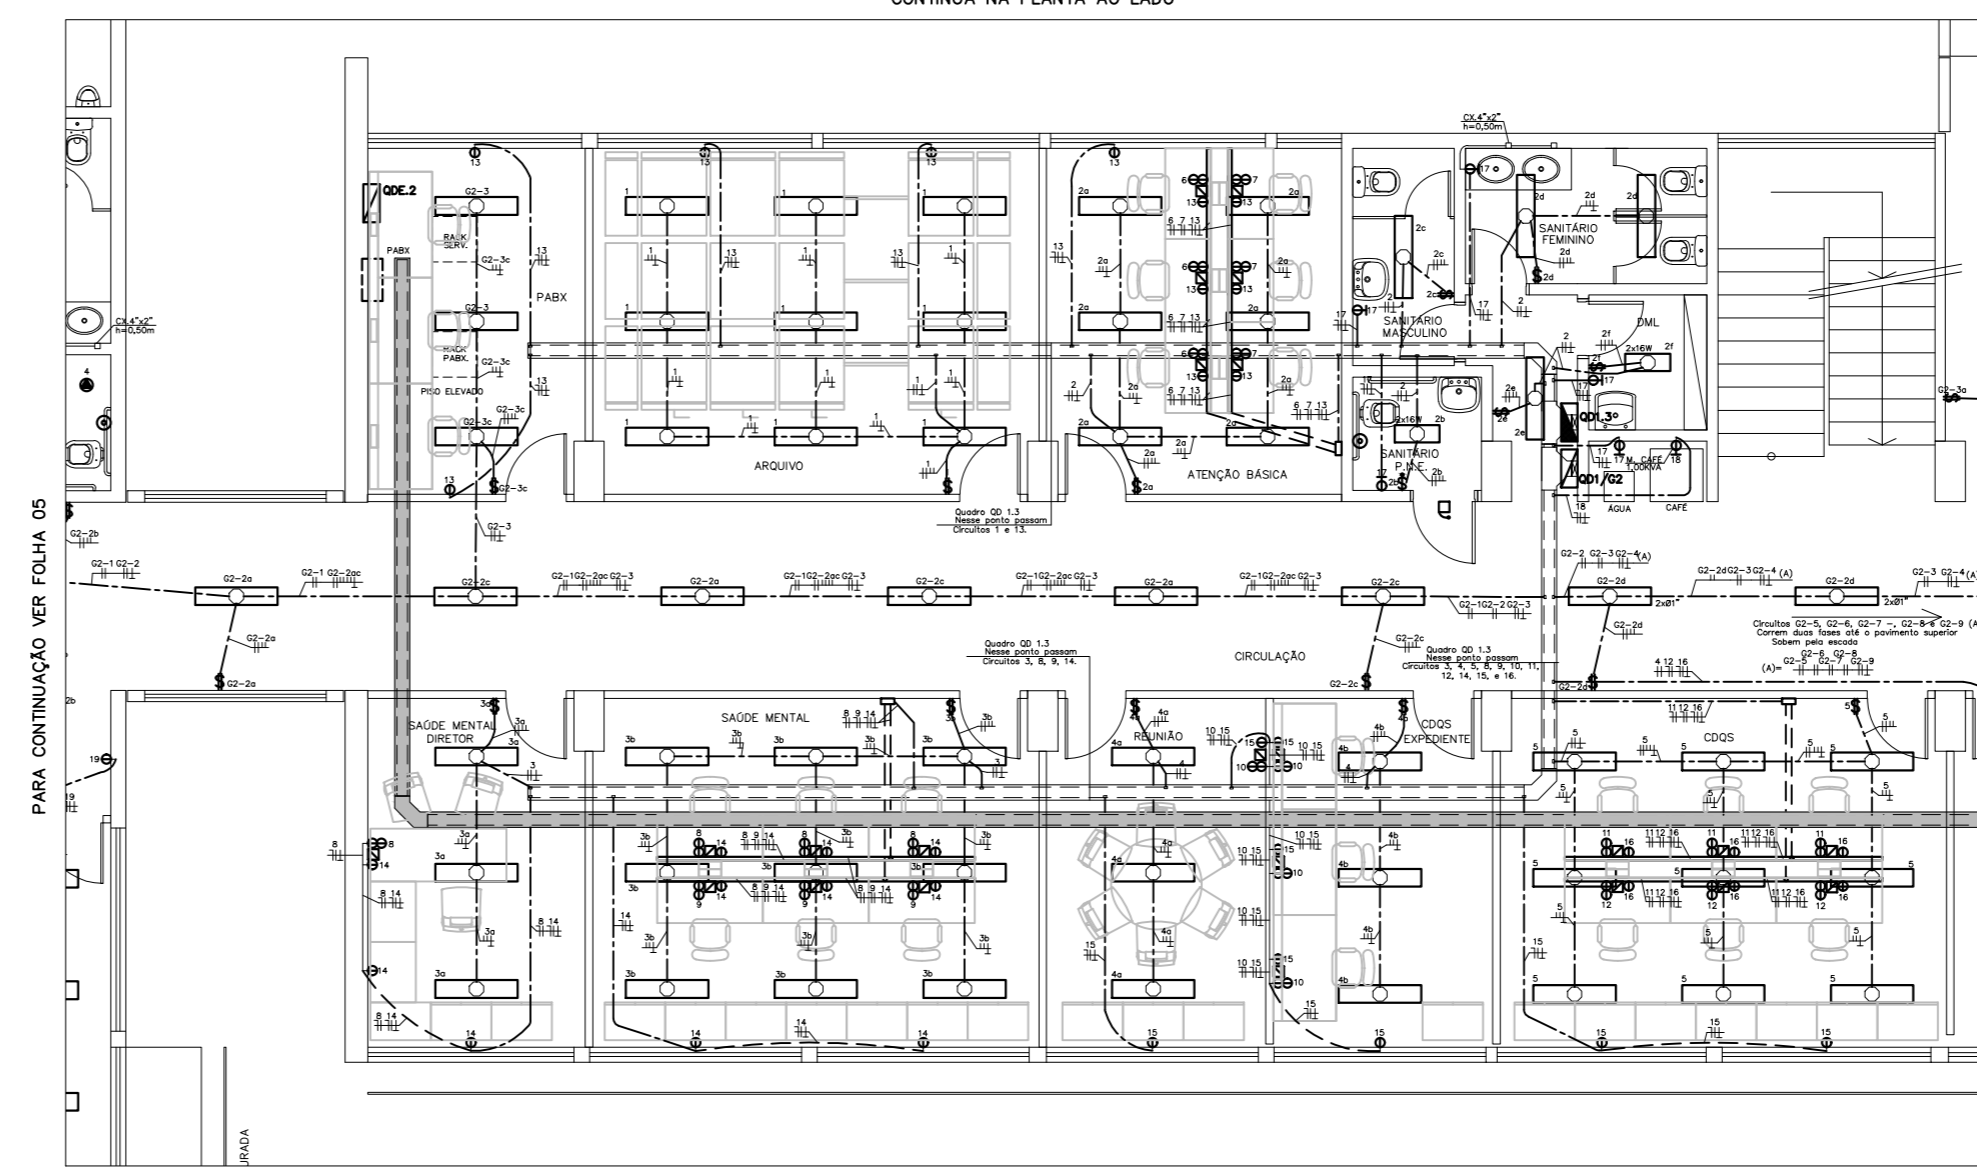

PARA CONTINUAÇÃO VER FOLHA 05

PARA CONTINUAÇÃO VER FOLHA 07

NOTAS:

- 1 - TUBULAÇÃO NÃO COTADA #3/4".
- 2 - FIAÇÃO NÃO COTADA #2,5 mm².
- 3 - PARA LEGENDA VER DESENHO 05/26

REV	DESCRIÇÃO	RESPONSÁVEL	DATA	RESP
3	REVISÃO_VISA		30/01/17	
2	REVISÃO_GERAL		24/03/14	
1	REVISÃO_GERAL		15/12/13	
0	EMISSÃO_INICIAL		09/10/13	

ARCHITECH
Consultoria e Planejamento Ltda.

AUTOR DO PROJETO: _____ PROPRIETÁRIO: _____ RESP. TÉCNICO: _____

SECRETARIA DE ESTADO DA SAÚDE – SUS/SP

GRUPO TÉCNICO DE EDIFICAÇÕES

DRS XVI – SOROCABA
R. COM. PEREIRA INACIO, 105 – SOROCABA – SP
PLANTA 1º PAVIMENTO PARTE 2
DISTRIBUIÇÃO DE ILUMINAÇÃO E TOMADAS

PROJETO EXECUTIVO DE ELÉTRICA
TÍTULOS: _____
D-016/ELE 06/26
Escala: 1:50
Data: 30/01/17

Av. Dr. Ezequiel de Carvalho Aguiar, 158, 3º andar
São Paulo-SP Cep: 04531-000
Tel: (11)3056-8420 Fax: (11)3068-8482

PROJ. ELÉTRICO
ARQ. ALEXANDRE DIZIOLI FERNANDES
PROJ. ELÉTRICO
ARQ. SARA JACOB