


PARA CONTINUAÇÃO VER FOLHA 06

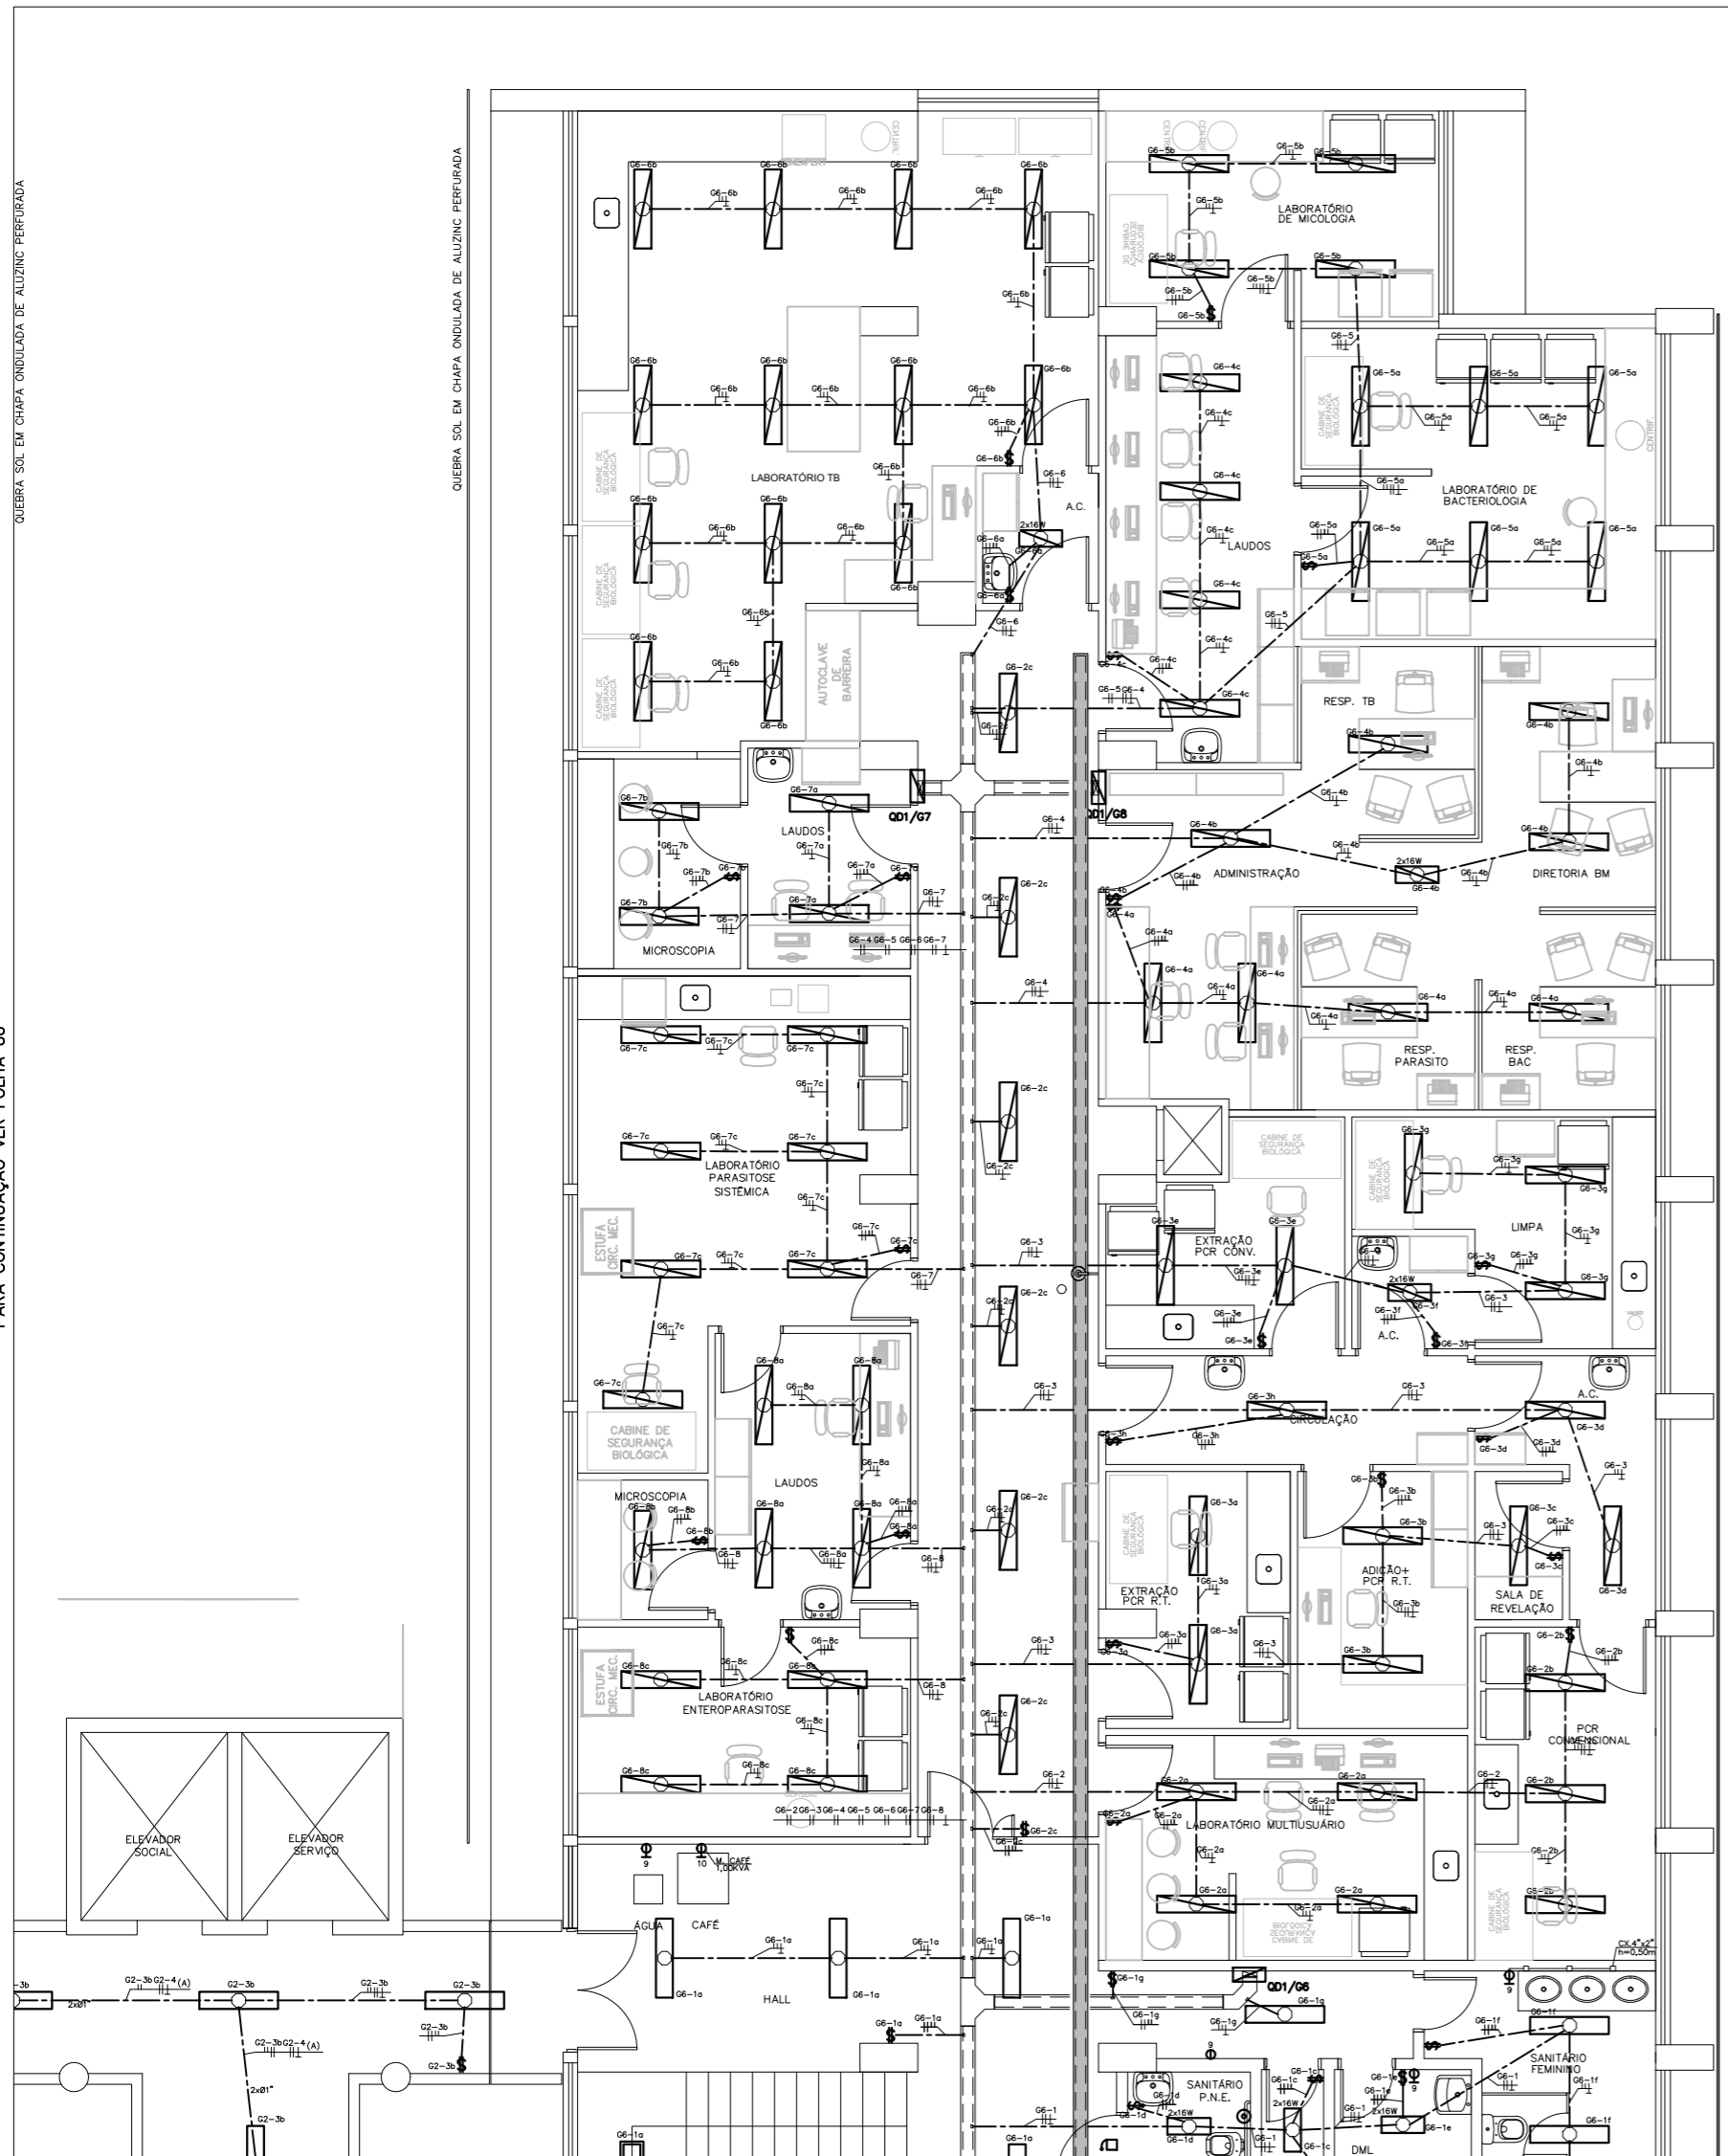


PLANTA 1º PAVIMENTO PARTE 3
ESC. 1:50

CONTINUA NA PLANTA AO LADO

CONTINUA NA PLANTA AO LADO

PARA CONTINUAÇÃO VER FOLHA 06

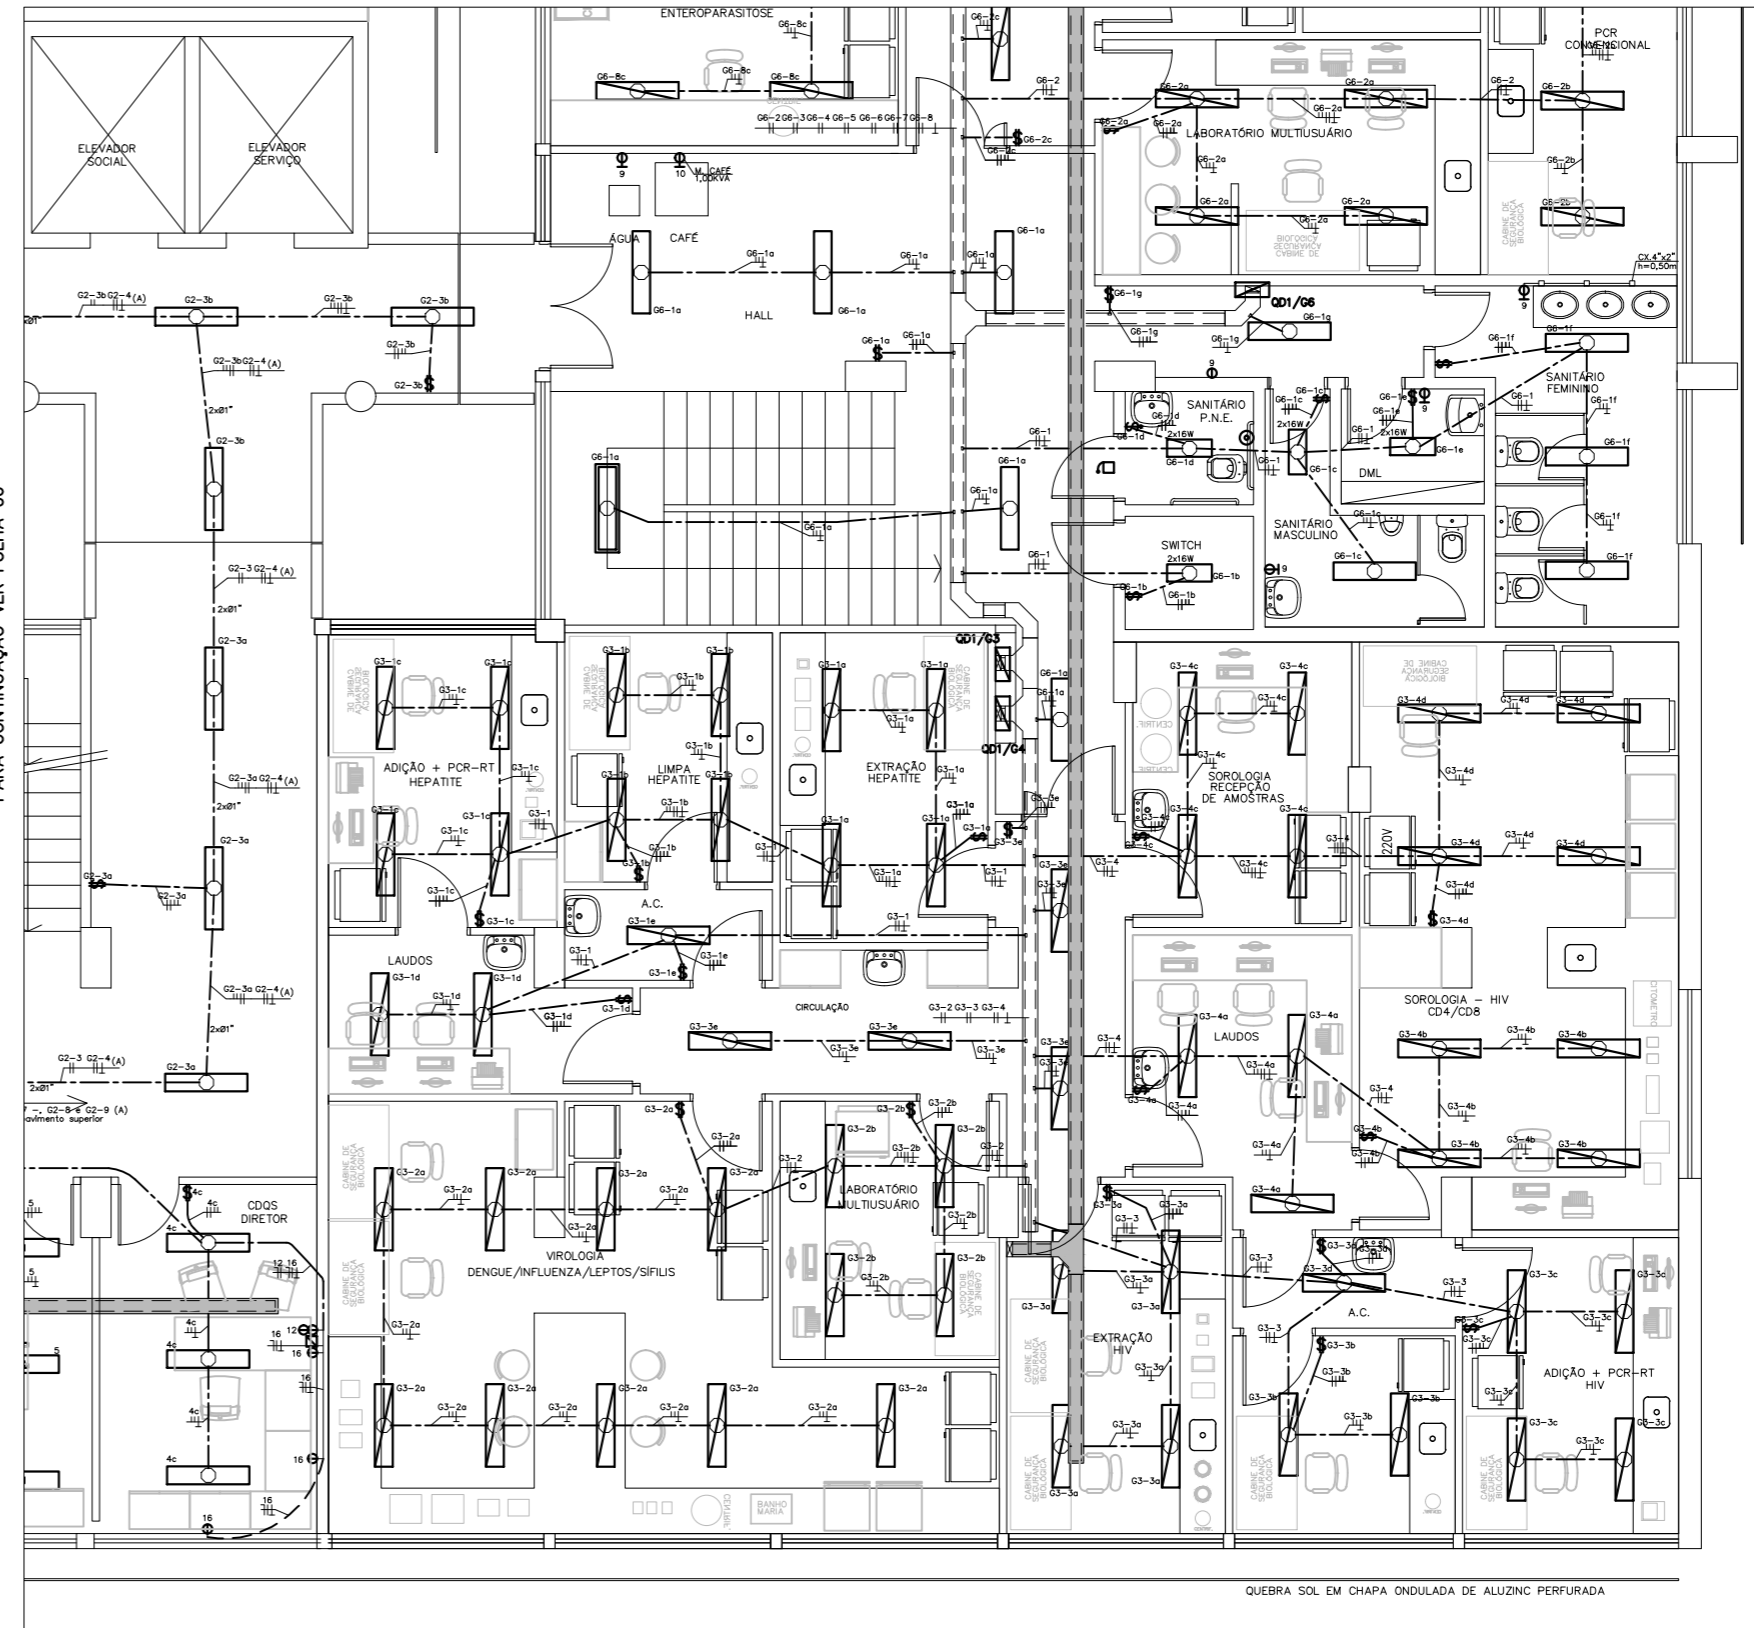

QUEBRA SOL EM CHAPA ONDULADA DE ALUMINIO PERFORADA

NOTAS:

- 1 - TUBULAÇÃO NÃO COTADA #3/4".
- 2 - FIAÇÃO NÃO COTADA #2,5 mm².
- 3 - PARA LEGENDA VER DESENHO 05/26

3	REVISÃO_VISA	30/01/17
2	REVISÃO_GERAL	24/03/14
1	REVISÃO_GERAL	15/12/13
0	EMISSÃO_INICIAL	09/10/13
REV	DESCRIÇÃO	RESPONSÁVEL DATA_RESP

ARCHITECH
Consultoria e Planejamento Ltda.

AUTOR DO PROJETO: _____ PROPRIETÁRIO: _____ RESP. TÉCNICO: _____

SECRETARIA DE ESTADO DA SAÚDE – SUS/SP

GRUPO TÉCNICO DE EDIFICAÇÕES

DRS XVI – SOROCABA
R. DOM. PEREIRA INACIO, 105 – SOROCABA – SP
PLANTA 1º PAVIMENTO PARTE 3
DISTRIBUIÇÃO DE ILUMINAÇÃO E TOMADAS

PROJETO EXECUTIVO DE ELÉTRICA
TÍTULOS: _____
D-016/ELE 07/26
Escala: 1:50
Data: 30/01/17

Ar. Dr. Estênio de Carvalho Aguiar, CREA 188, 3º andar
Rua Padre São José, 100 - Sorocaba - SP
Tel. (11) 3306 8420 Fax (11) 3306 8482

ARQUITETO: **ARTEMAR DIZIOLI FERNANDES**
RESP. TÉCNICO: **ARTE SARA JACOB**

NOTAS

- CONFIRMAR MEDIDAS NO LOCAL