


QUEBRA SOL EM CHAPA ONDULADA DE ALUMINIO PERFORADA

PARA CONTINUAÇÃO VER FOLHA 16

QUEBRA SOL EM CHAPA ONDULADA DE ALUMINIO PERFORADA

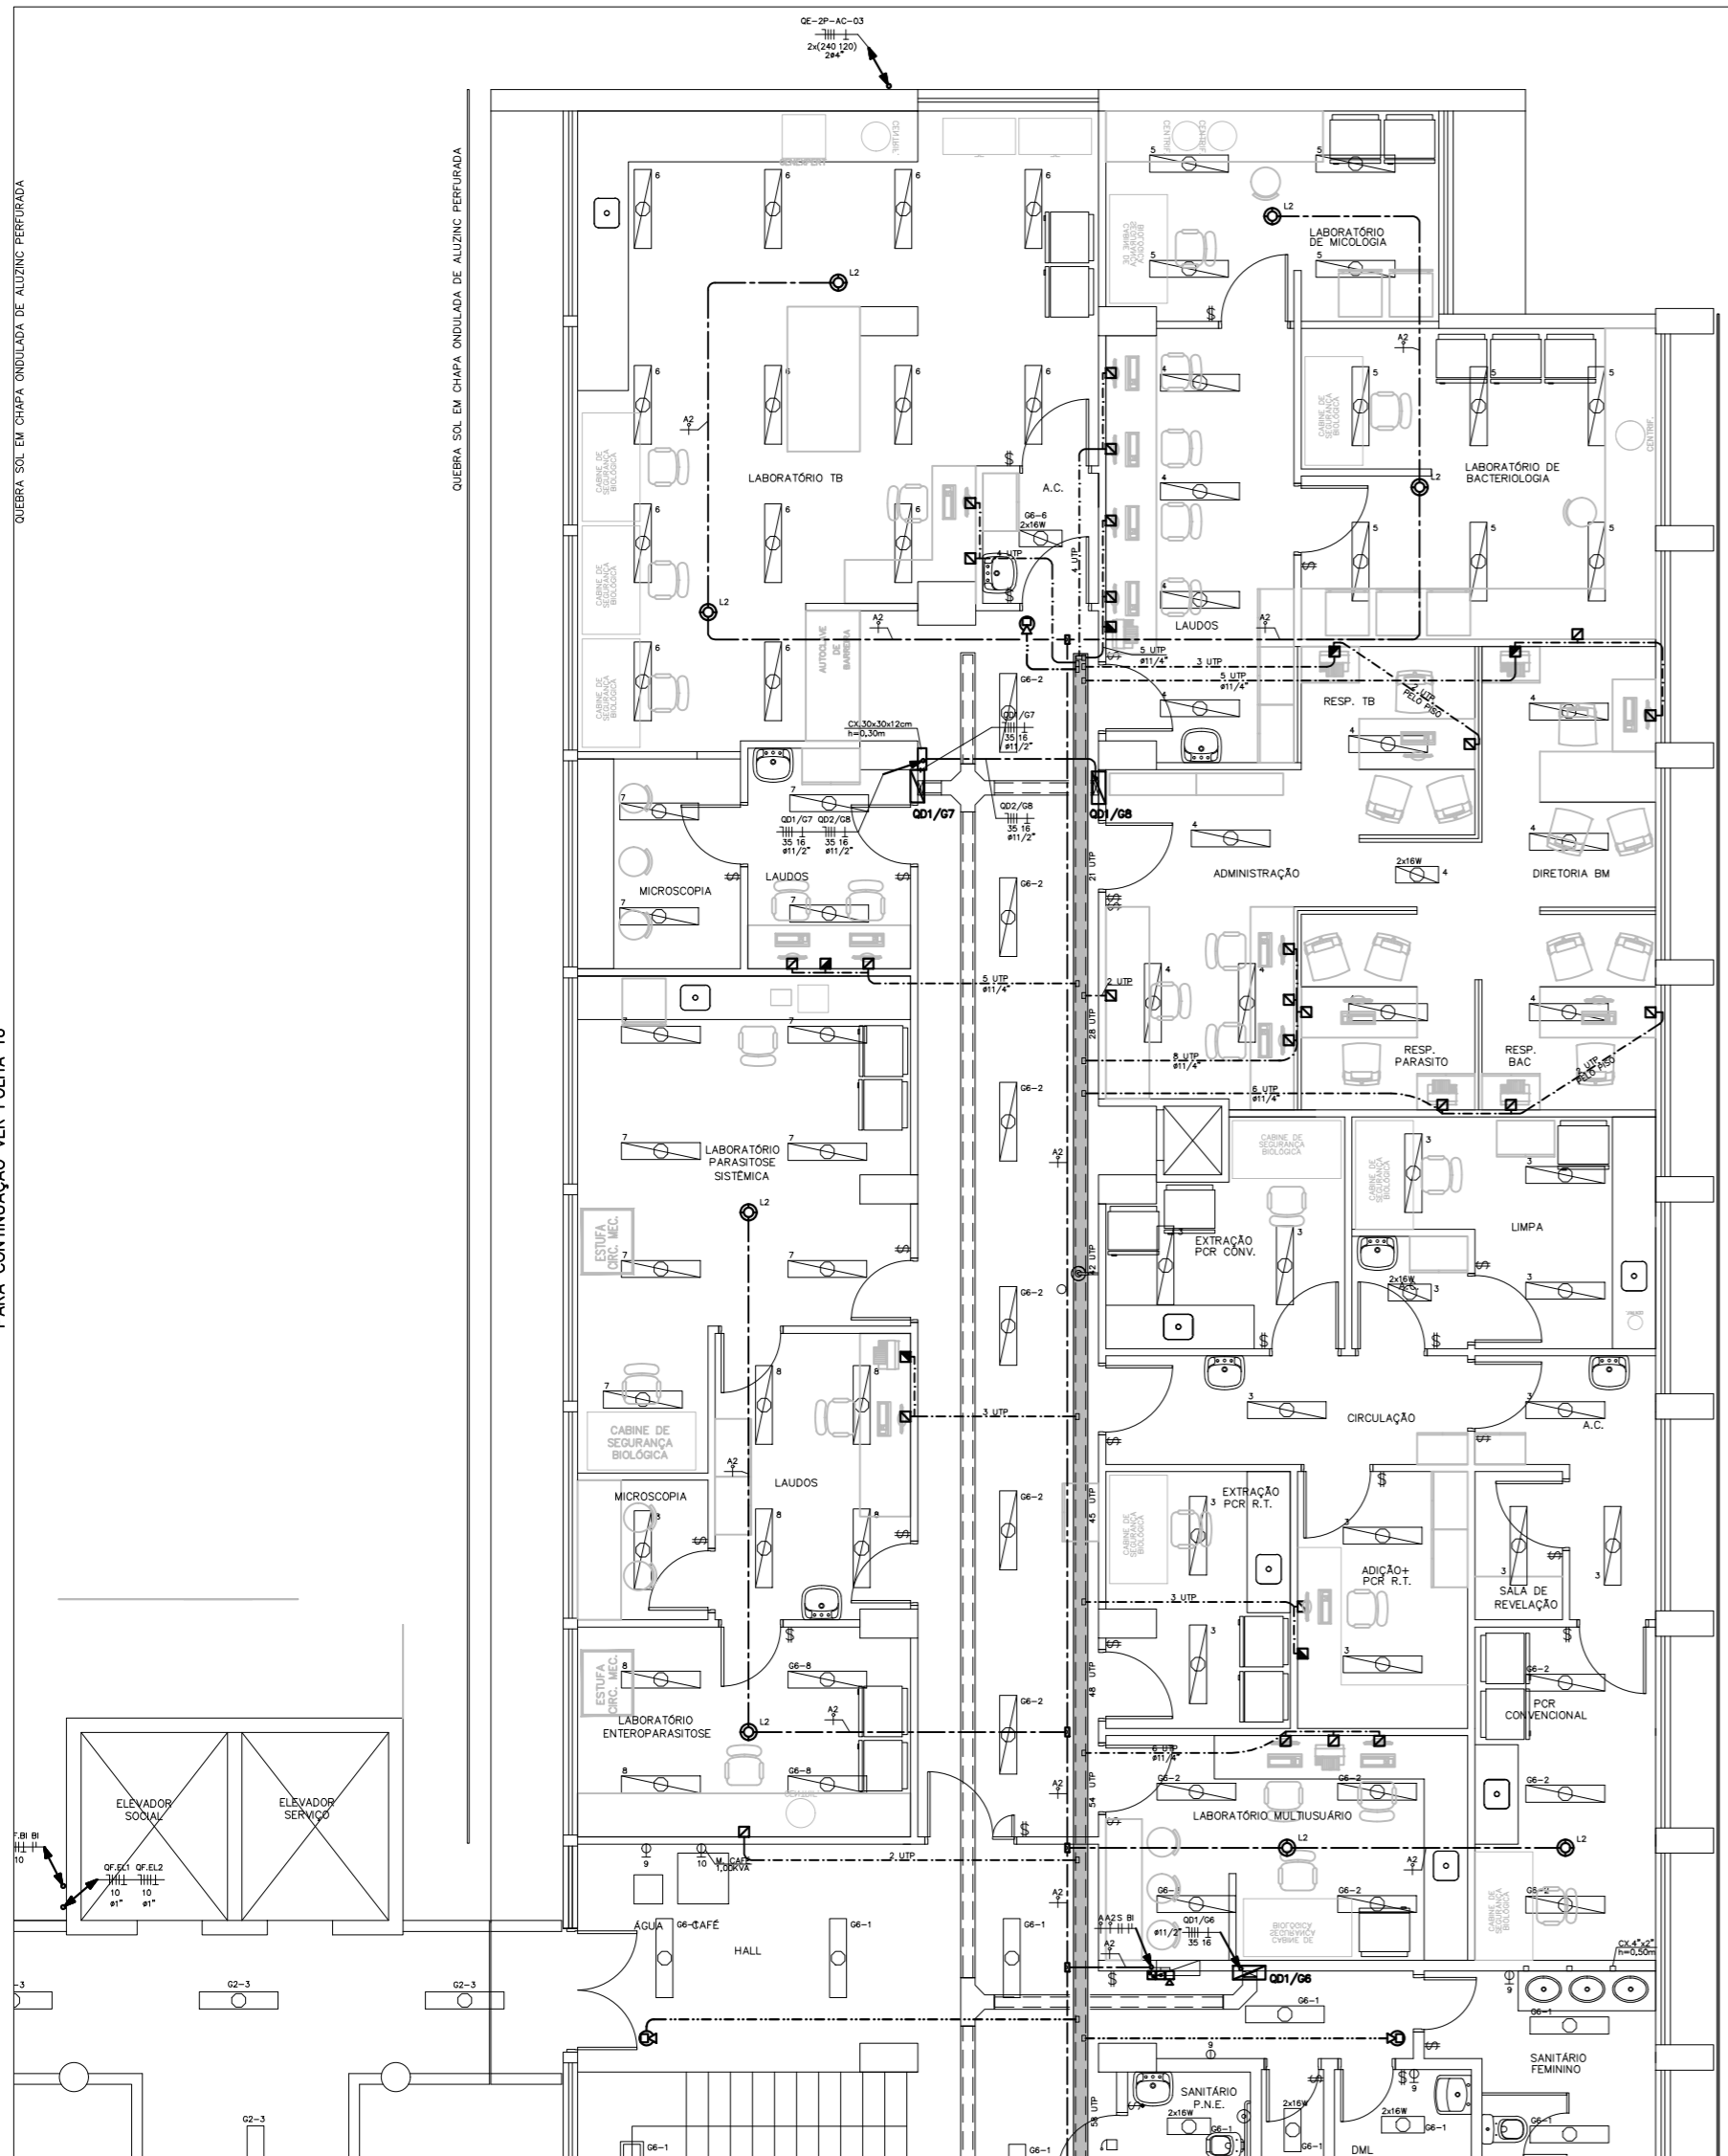


PLANTA 1º PAVIMENTO PARTE 3
ESC. 1:50

CONTINUA NA PLANTA AO LADO

CONTINUA NA PLANTA AO LADO

PARA CONTINUAÇÃO VER FOLHA 16

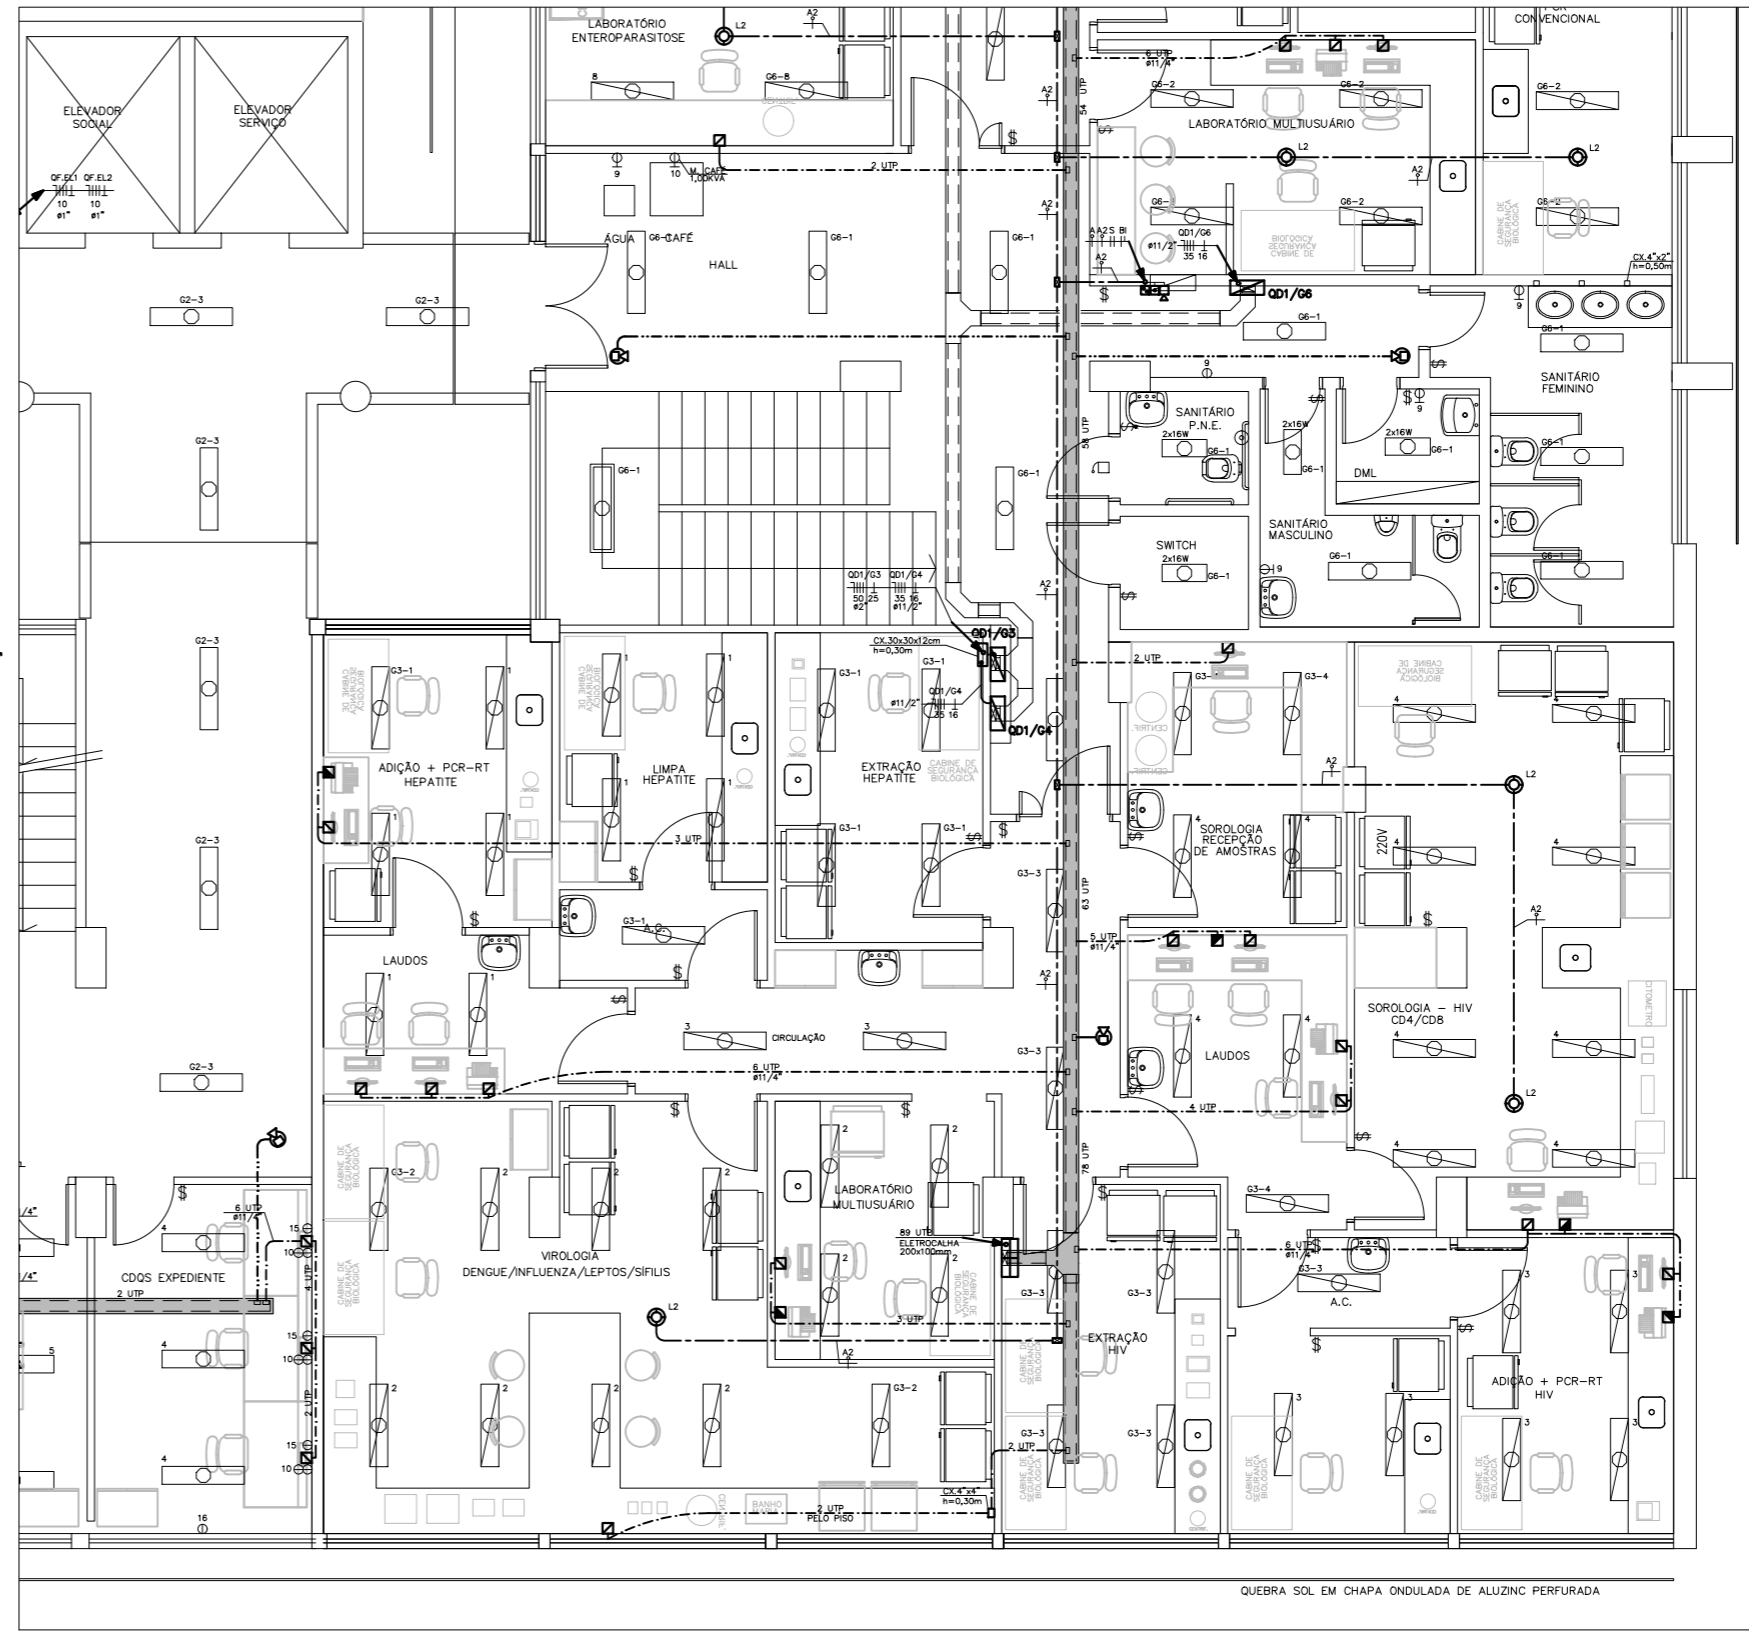

QUEBRA SOL EM CHAPA ONDULADA DE ALUMINIO PERFORADA

NOTAS:

- 1 - TUBULAÇÃO NÃO COSTADA R3/4"
- 2 - PARA LEGENDA VER DESENHO 15/26.

3	REVISÃO_VISA	30/01/17
2	REVISÃO_GERAL	24/03/14
1	REVISÃO_GERAL	15/12/13
0	EMIÇÃO_INICIAL	09/10/13
REV	DESCRIÇÃO	RESPONSÁVEL DATA_RESP

ARCHITECH
Consultoria e Planejamento Ltda.

AUTOR DO PROJETO: PROPRIETÁRIO: RESP. TÉCNICO:

SECRETARIA DE ESTADO DA SAÚDE – SUS/SP

GRUPO TÉCNICO DE EDIFICAÇÕES

DRS XVI – SOROCABA
R. COM. PÉREIRA INACIO, 105 – SOROCABA – SP
PLANTA 1º PAVIMENTO PARTE 3
TELEMÁTICA E ALIMENTAÇÃO DOS QUADROS

PROJETO EXECUTIVO DE ELÉTRICA
D-016/ELE 17/26
1:50 30/01/17
AR. ADRIANO DIZOULI FERNANDES AR. SARA JACOB

NOTAS
1. CONFIRMAR MEDIDAS NO LOCAL