
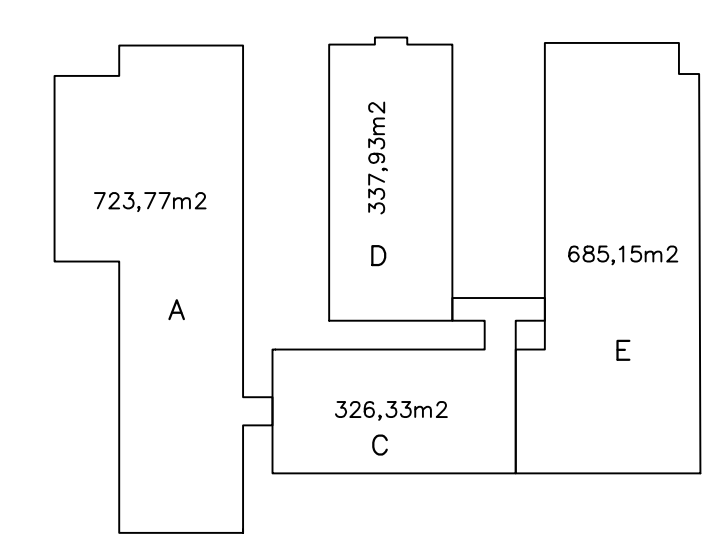


SAÍDAS AUDITÓRIO
 $N=164/100=1,64$
 $N=2,00 \times 0,55=1,10$ m
 LARGURA SAÍDAS= $1,60+1,60=3,20$ m

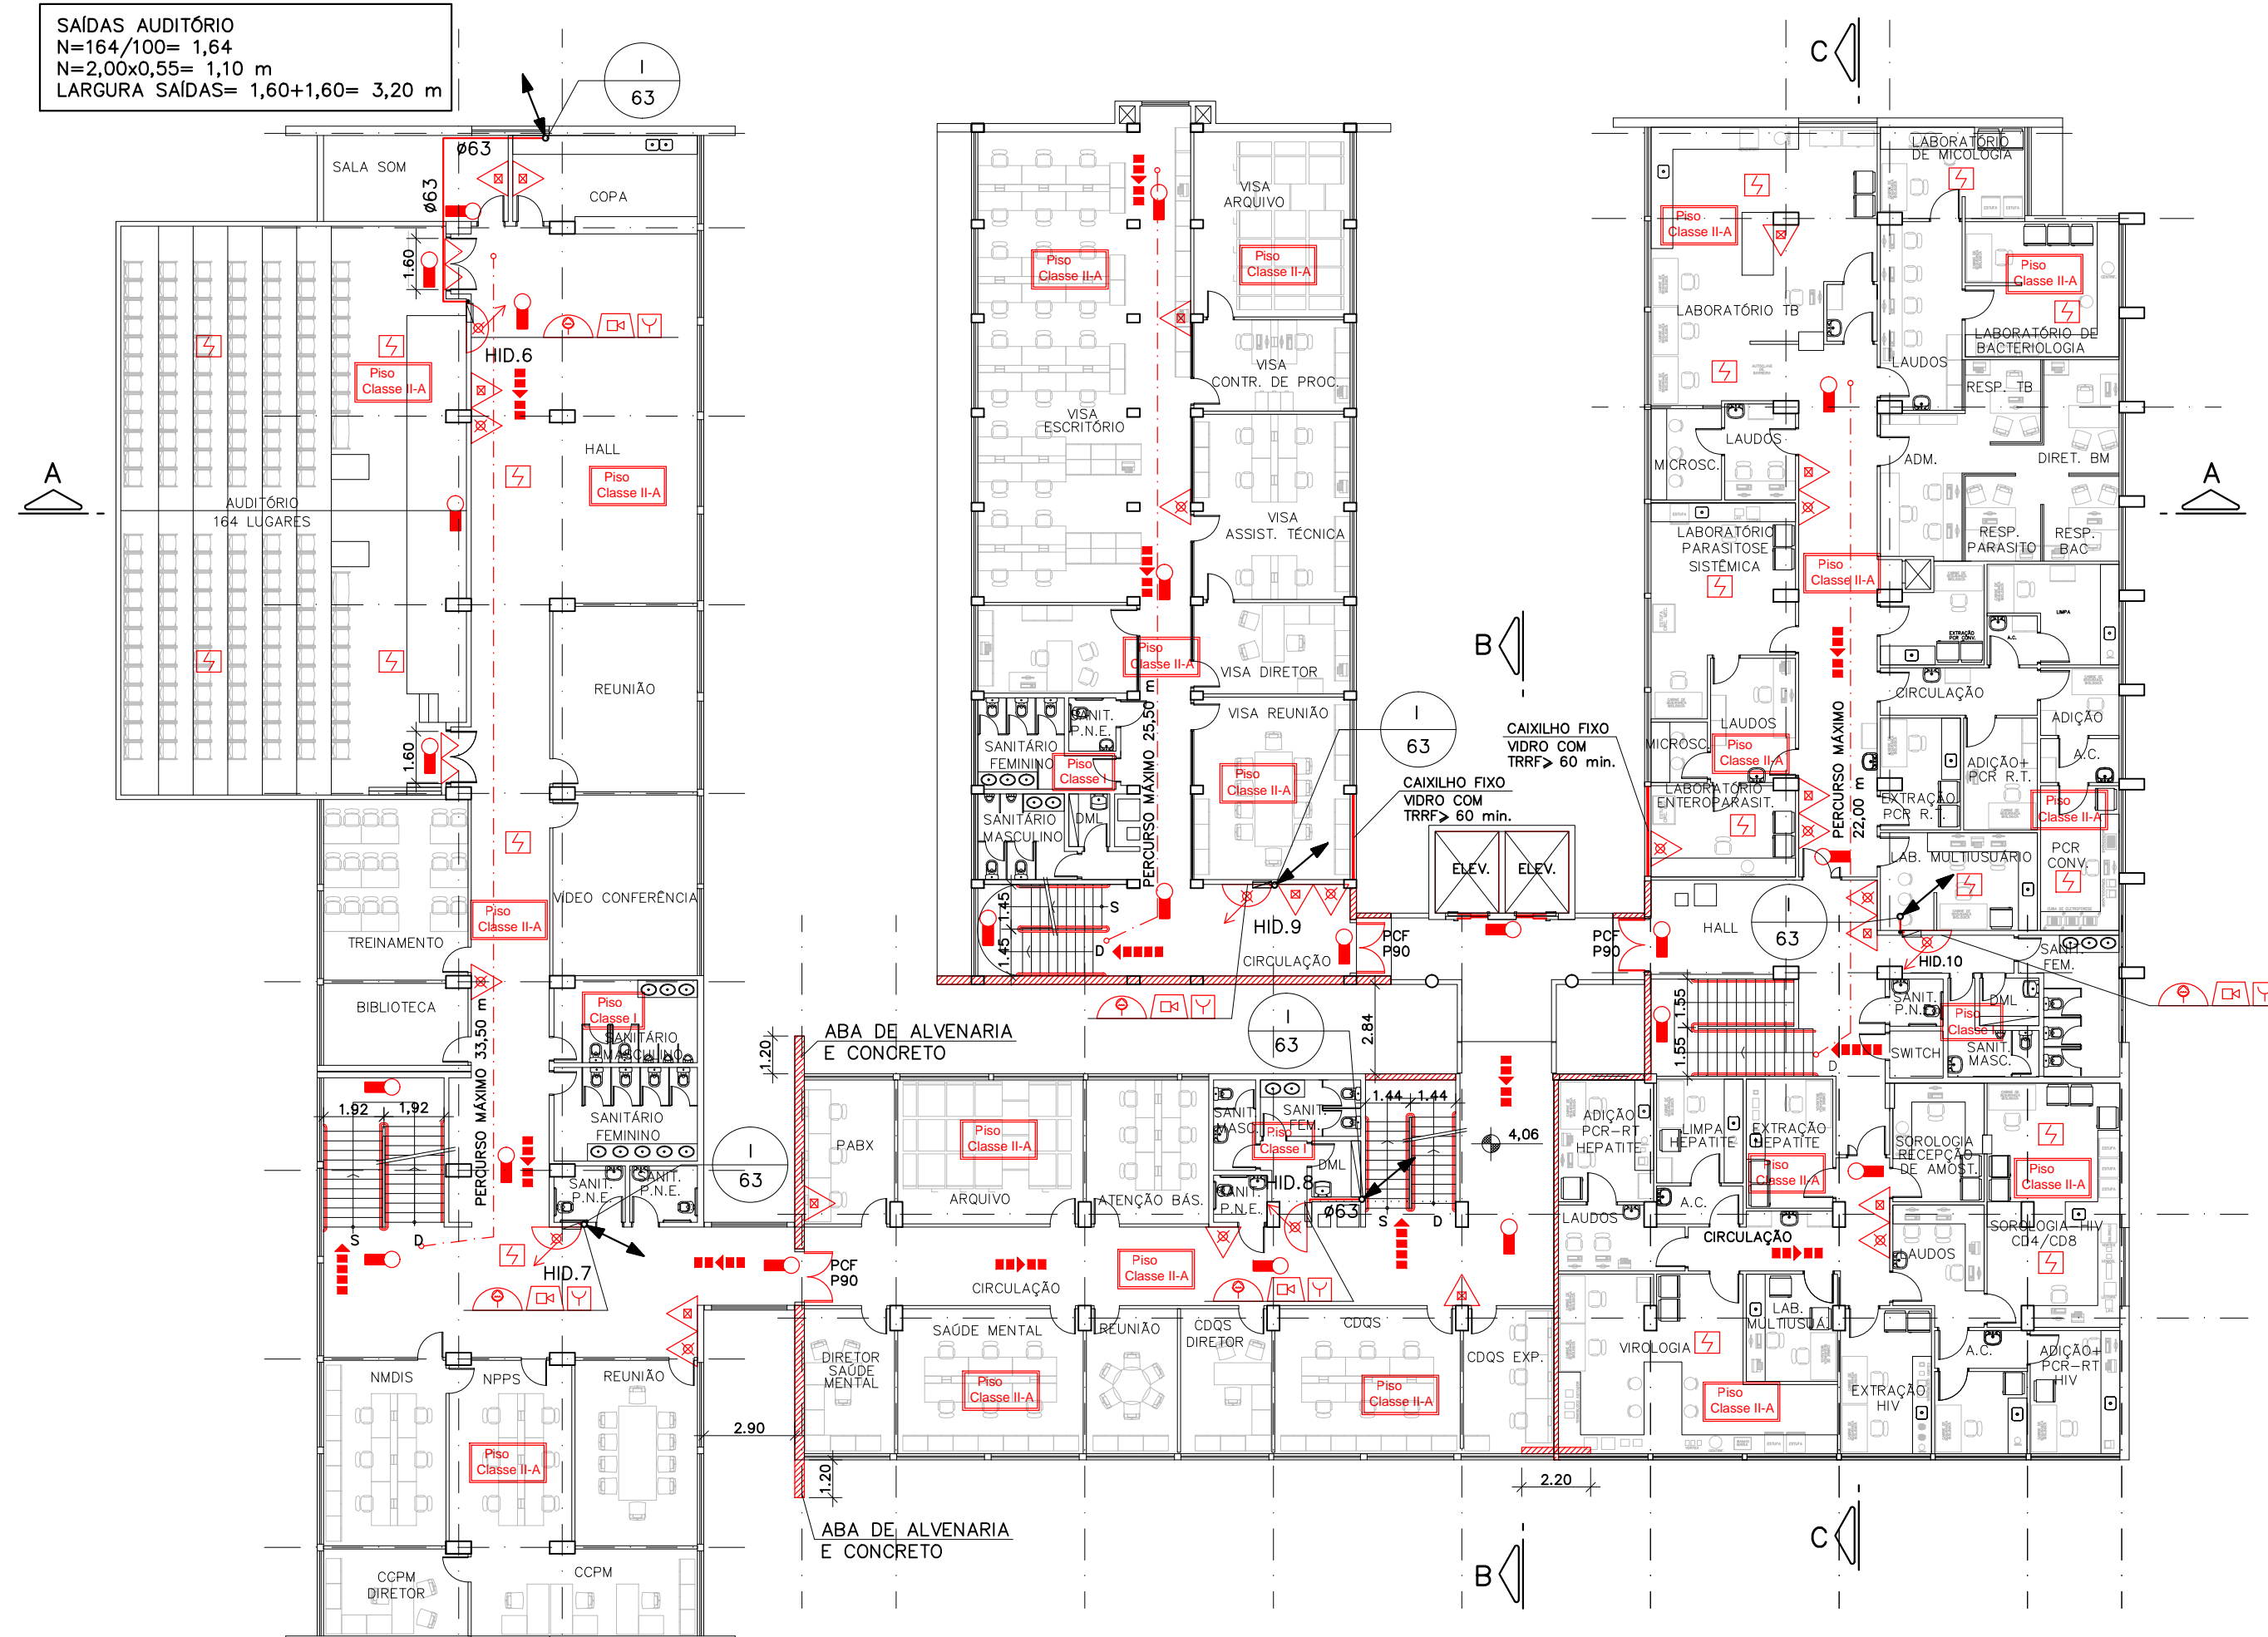

ÁREA COMPARTIMENTADA 1º PAVIMENTO S/ESC.

ÁREAS DE COMPARTIMENTAÇÃO	
	ÁREA (m ²)
A	513,34
B	1.497,40
C	1.297,35
D	1.374,11
E	1.337,15

PLANTA 1º PAVIMENTO
 ESC. 1:200

ENGº RESPONSÁVEL:
 MAURO L. C. BACCAGLINI
 CREA: 0601448822

PROPRIETÁRIO:
 GOVERNO DO ESTADO DE SÃO PAULO
 SECRETARIA DO ESTADO DE SAÚDE
 DIRETOR RESPONSÁVEL DO DRS XVI – SOROCABA
 DR. JOÃO MARCIO GARCIA

GRAPHOS ENGENHARIA LTDA R. DUARTE DE AZEVEDO, 448 CJ.144 – SANTANA FONE: 2950-9564	CLIENTE: SECRETARIA DE ESTADO DA SAÚDE – SUS/SP DRS XVI – SOROCABA	FOLHA
	LOCAL: R.COM. PEREIRA INÁCIO, 105 – SOROCABA – SP	03/08
	ASSUNTO: PROPOSTA DOS SISTEMAS DE SEGURANÇA	
	TÍTULO: PLANTA 1º PAVIMENTO	
ESCALA: 1:200	DATA: NOVEMBRO/13	DESENHO: NEIDE