



PLANTA COBERTURA
ESC. 1:200

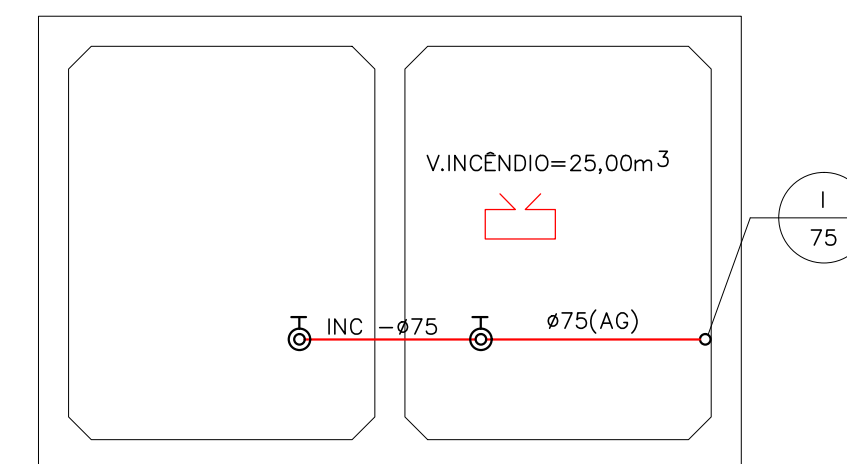

RESERVATÓRIO DE CONSUMO E INCÊNDIO
ESC. 1:50

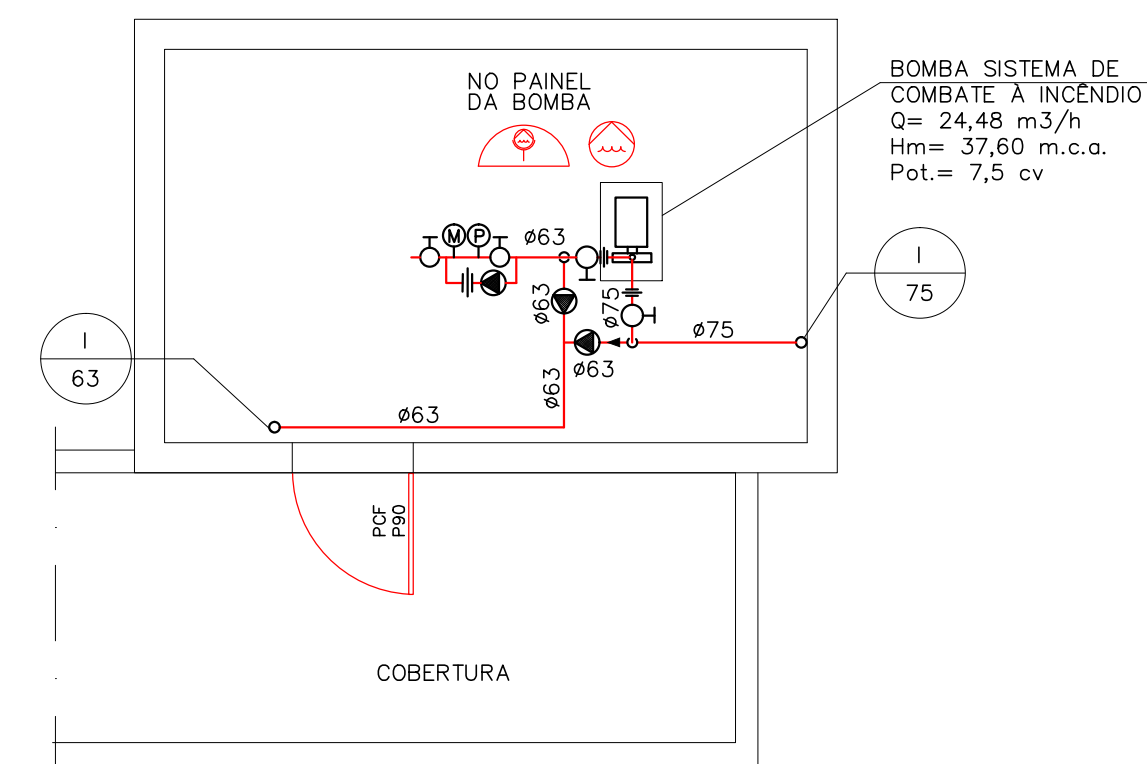

CASA DE MÁQUINAS
ESC. 1:50

ENG. RESPONSÁVEL:
MAURO L. C. BACCAGLINI
CREA: 0601448822

PROPRIETÁRIO:
GOVERNO DO ESTADO DE SÃO PAULO
SECRETARIA DO ESTADO DE SAÚDE
DIRETOR RESPONSÁVEL DO DRS XVI - SOROCABA
DR. JOÃO MARCIO GARCIA

GRAPHOS ENGENHARIA LTDA R. DUARTE DE AZEVEDO,448 CJ.144 - SANTANA FONE: 2950-9564	CLIENTE: SECRETÁRIA DE ESTADO DA SAÚDE -- SUS/SP DRS XVI -- SOROCABA	FOLHA
	LOCAL: R.COM. PEREIRA INÁCIO, 105 -- SOROCABA -- SP	06/08
	ASSUNTO: PROPOSTA DOS SISTEMAS DE SEGURANÇA	
	TÍTULO: PLANTA COBERTURA E CAIXA DE ÁGUA	
ESCALA: 1:200	DATA: NOVEMBRO/13	DESENHO: NEIDE