


CONTRATANTE: ENGETAL ENGENHARIA E CONSTRUÇÕES LTDA

OBRA/SERVIÇO: REFORMA DO PRONTO SOCORRO E CONSTR. DO ANEXO H.R.S.

LOCAL: RUA GENERAL ROBERTO ALVES DE CARVALHO FILHO, 270 - SANTO AMARO - SÃO PAULO/SP

DATA:	13/07/2010	ESCALA:	SEM ESCALA	FOLHA:	ÚNICA
UNIDADE:	M	FORMATO:	A4	DESENHISTA:	M.M.M
RESPONSÁVEL TÉCNICO				TRAB. Nº	683

PLANTA DE LOCAÇÃO DAS SONDAGENS

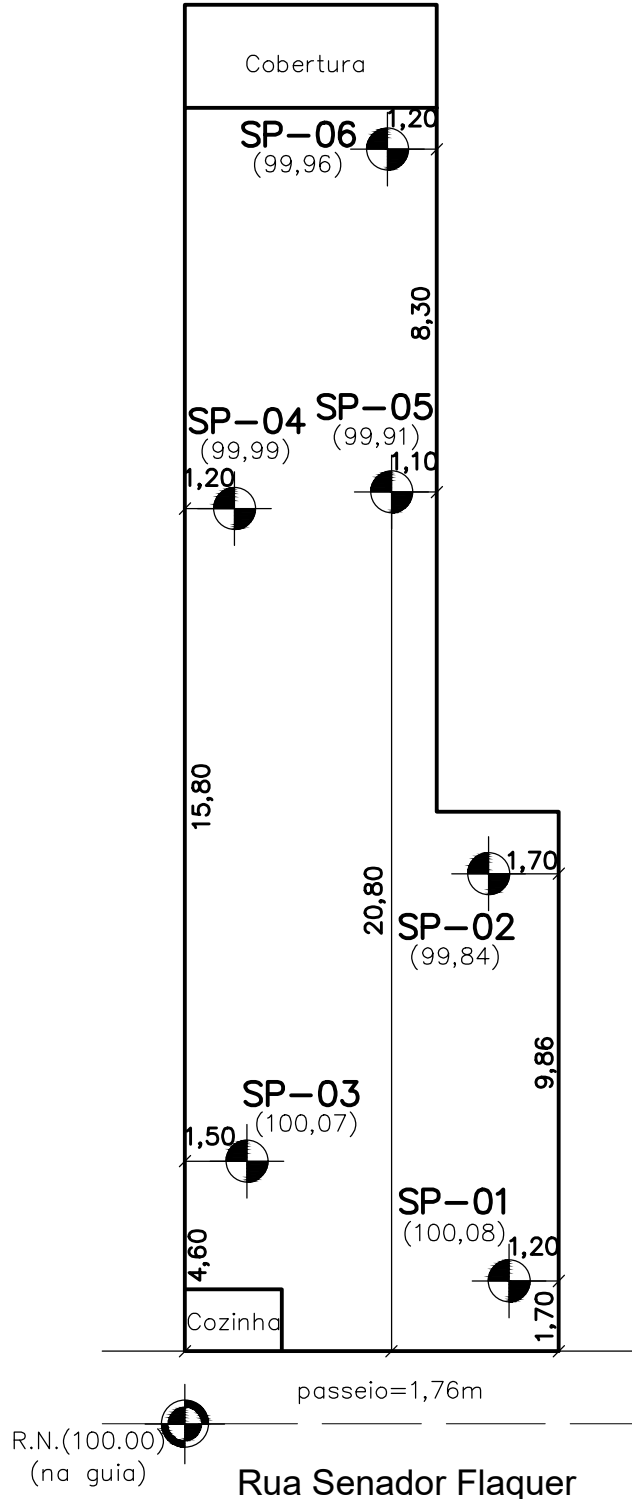

LEGENDA:

RN REFERÊNCIA DE NÍVEL

SP SONDAGEM À PERCUSSÃO

NOTAS:

- 1 - ESTE DESENHO É CÓPIA DE UM CROQUIS FORNECIDO PELO CLIENTE.
- 2 - NÚMERO E LOCAÇÃO DAS SONDAGENS DETERMINADAS PELO CLIENTE.
- 3 - COTA ALTIMÉTRICA DO RN, ARBITRÁRIA.
- 4 - CESSARÁ NOSSA RESPONSABILIDADE A PARTIR DO MOMENTO EM QUE ESTE RELATÓRIO FOR MODIFICADO EM SEU CONTEÚDO.