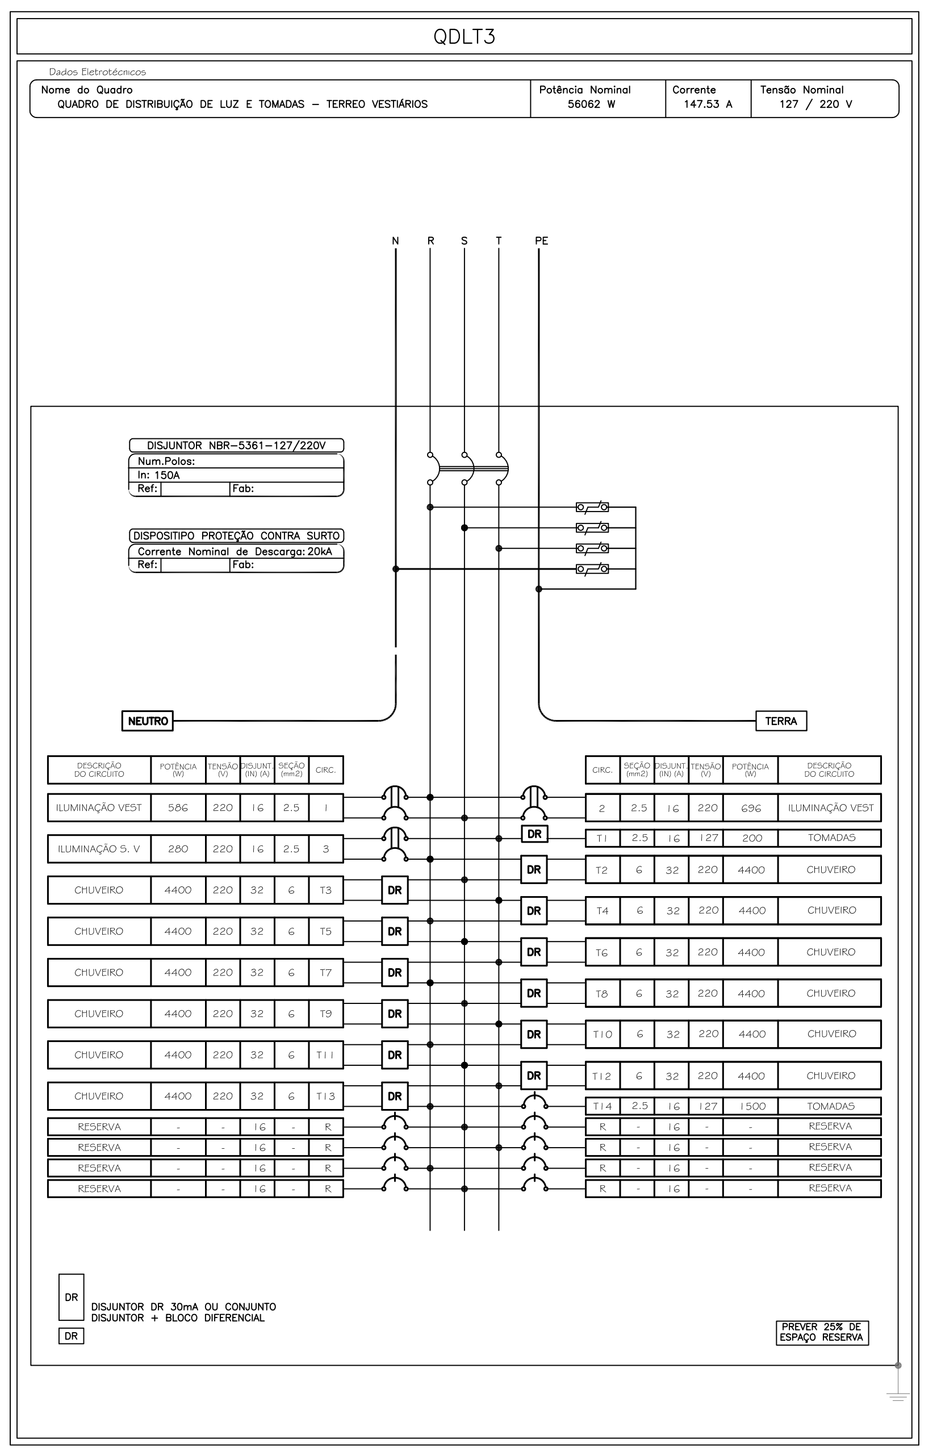

QDLT3
QUADRO DE DISTRIBUIÇÃO DE LUZ E TOMADAS – TERREO VESTIÁRIOS

CIRCUITO	DESCRIÇÃO	POTÊNCIA (W)	TENSÃO (V)	CORRENTE IB(A)
1	ILUMINAÇÃO VESTIÁRIOS	586	220	2,67
2	ILUMINAÇÃO VESTIÁRIOS	696	220	3,17
3	ILUMINAÇÃO S. VENENO	280	220	1,28
T1	TOMADAS	200	127	1,57
T2	CHUVEIRO	4400	220	32,00
T3	CHUVEIRO	4400	220	32,00
T4	CHUVEIRO	4400	220	32,00
T5	CHUVEIRO	4400	220	32,00
T6	CHUVEIRO	4400	220	32,00
T7	CHUVEIRO	4400	220	32,00
T8	CHUVEIRO	4400	220	32,00
T9	CHUVEIRO	4400	220	32,00
T10	CHUVEIRO	4400	220	32,00
T11	CHUVEIRO	4400	220	32,00
T12	CHUVEIRO	4400	220	32,00
T13	CHUVEIRO	4400	220	32,00
T14	TOMADAS	1500	127	11,81
	TOTAL=	56062	–	–

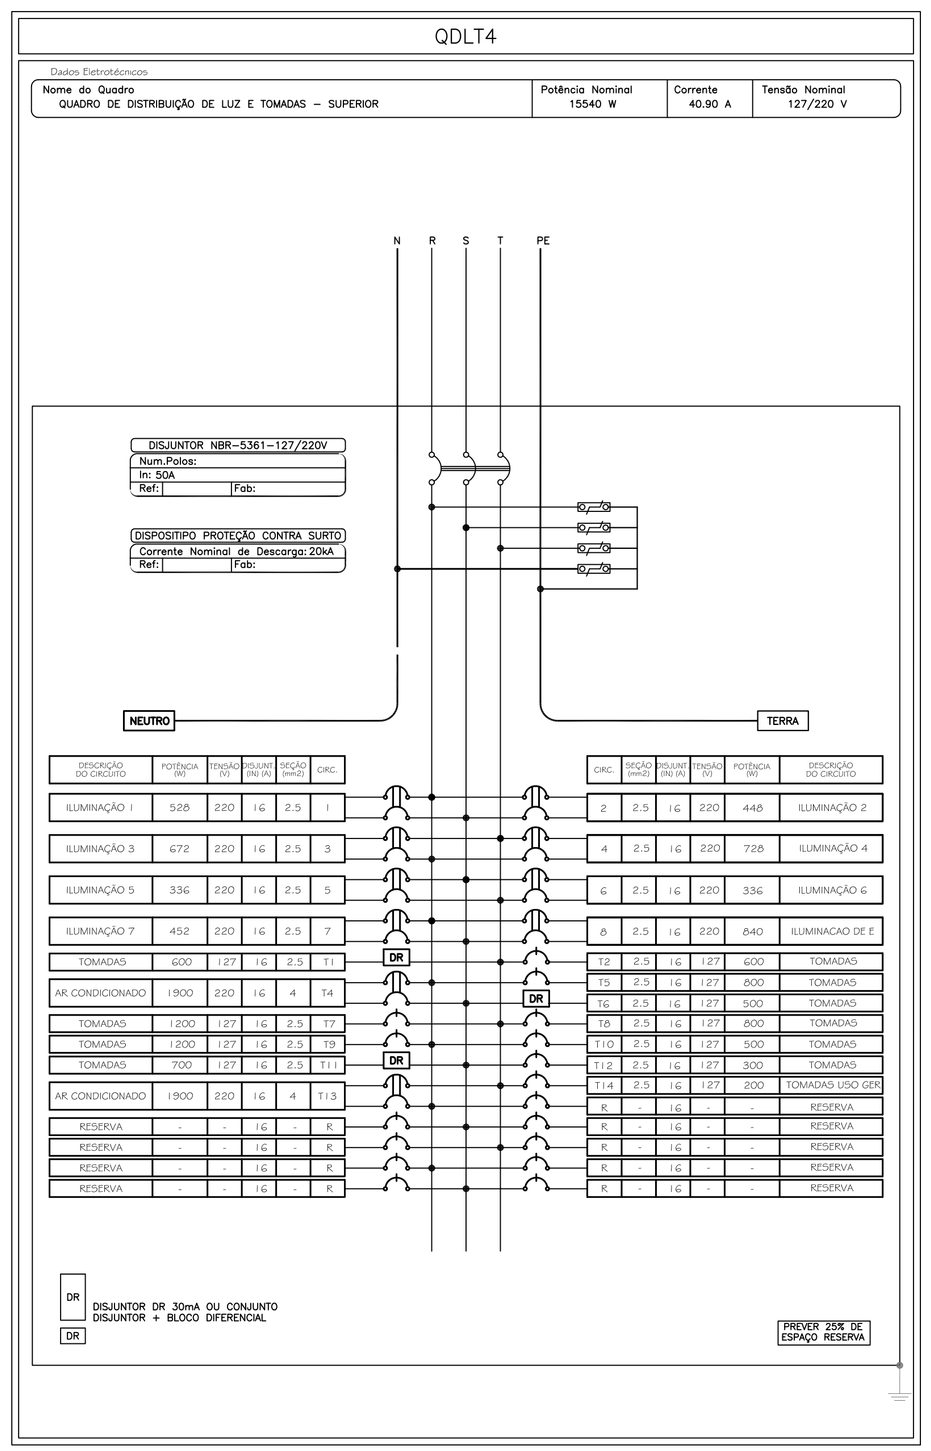

QDLT4
QUADRO DE DISTRIBUIÇÃO DE LUZ E TOMADAS – SUPERIOR

CIRCUITO	DESCRIÇÃO	POTÊNCIA (W)	TENSÃO (V)	CORRENTE IB(A)
1	ILUMINAÇÃO 1	528	220	2,40
2	ILUMINAÇÃO 2	448	220	2,04
3	ILUMINAÇÃO 3	672	220	3,06
4	ILUMINAÇÃO 4	728	220	3,32
5	ILUMINAÇÃO 5	336	220	1,53
6	ILUMINAÇÃO 6	336	220	1,53
7	ILUMINAÇÃO 7	452	220	2,06
8	ILUMINACAO DE EMERGÊNC	840	220	3,82
T1	TOMADAS	600	127	4,72
T2	TOMADAS	600	127	4,72
T4	AR CONDICIONADO	1900	220	8,64
T5	TOMADAS	800	127	6,30
T6	TOMADAS	500	127	3,94
T7	TOMADAS	1200	127	9,44
T8	TOMADAS	800	127	6,30
T9	TOMADAS	1200	127	9,44
T10	TOMADAS	500	127	3,94
T11	TOMADAS	700	127	5,51
T12	TOMADAS	300	127	2,36
T13	AR CONDICIONADO	1900	220	8,64
T14	TOMADAS USO GERAL	200	127	1,57
	TOTAL=	15540	–	–

Nº	DATA	REVISÃO	DES.	CONF.	AROV.
0	MAR/2014	EMISSÃO INICIAL			
1	MAIO/2018	REVISÃO GERAL			

NOTAS
MEDIDAS EM METRO EXCETO ONDE INDICADO
CONFERIR MEDIDAS NO LOCAL

EQUIPE TÉCNICA
DIRETOR
AUTORES DO PROJETO FABIO DANIEL HADAD
ART 28027230171664048
DESENHO MEIRE BAISI HADAD
VERIFICAÇÃO
APROVAÇÃO

ARKHITEKTÔN
Associados S/C Ltda.
Tel./Fax XXX (11) 40141025
E-mail: arkhitekton@arkhitekton.com.br
www.arkhitekton.com.br

LOCAL
R.CARDEAL ARCO VERDE Nº2878 - SÃO PAULO-SP
PROJETO
PROJETO DE REFORMA PARA UNIDADE DA SUCEN- PINHEIROS
REFERÊNCIA
PROJETO DE INSTALAÇÕES ELÉTRICAS
PLANTA TÉRREO e SUPERIOR - QDLT3 e QDLT4

ESCALA	S/ESCALA	DATA	MAR/2014	REVISÃO	FOLHA
DESENHO		CONTRATO		01	04