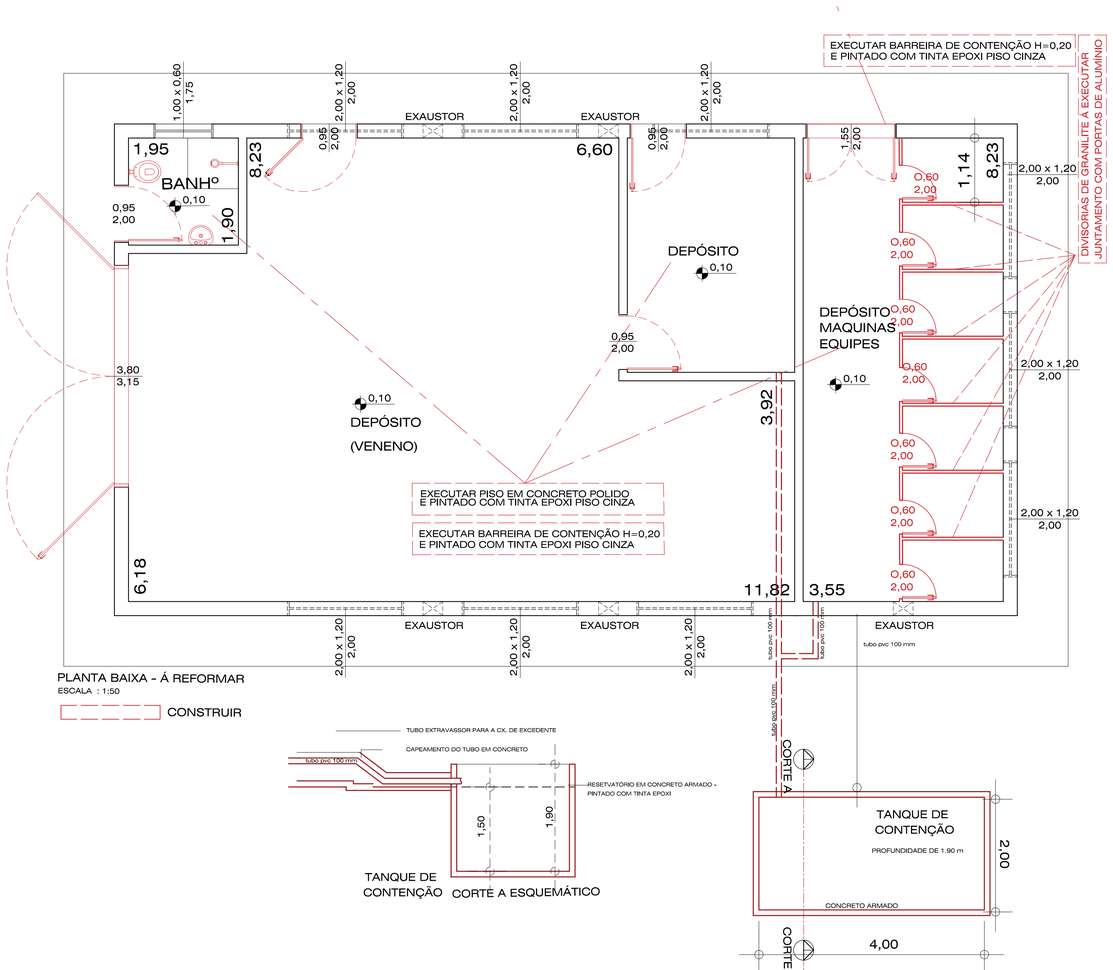

PLANTA BAIXA - Á REFORMAR
ESCALA : 1:50

CONSTRUIR

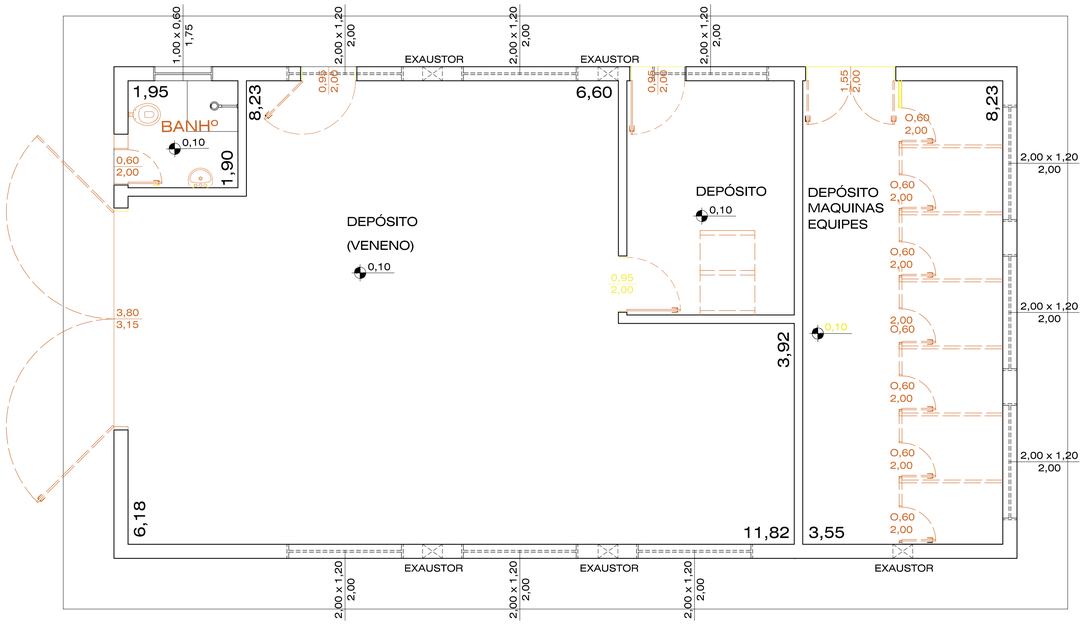

PLANTA BAIXA - Á REFORMAR
ESCALA : 1:50

DEMOLIR

francisco assis oliveira
ARQUITETURA E URBANISMO
desde 1977

DESENHO:

TÍTULO: SUCEN DEPÓSITO
Distrito Industrial "Antonio Xavier Couto"

DEPÓSITO EXISTENTE Á REFORMAR

PLANTA BAIXA

ESCALAS: INDICADAS
DATA: 25/10/2018
REF.: -

FOLHA
01/02