



BG BANCADA DE GRANITO
04 QUANTIDADE: 01 UNIDADES

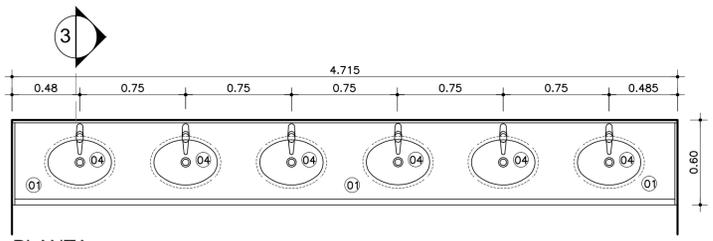


PLANTA
ESC. 1:25

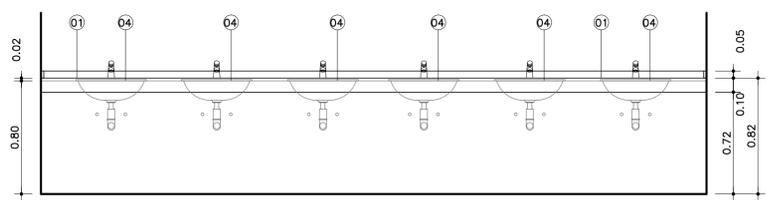


VISTA
ESC. 1:25

BG BANCADA DE GRANITO
05 QUANTIDADE: 4 UNIDADES

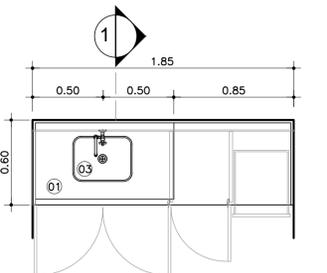


PLANTA
ESC. 1:25

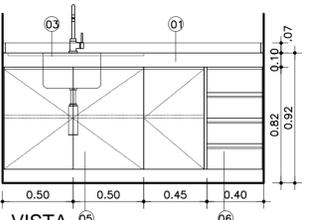


VISTA
ESC. 1:25

BG BANCADA DE GRANITO
06 QUANTIDADE: 2 UNIDADES

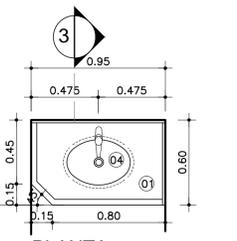


PLANTA
ESC. 1:25

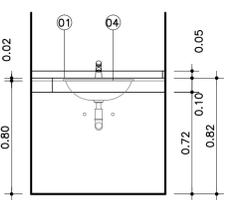


VISTA
ESC. 1:25

BG BANCADA DE GRANITO
07 QUANTIDADE: 1 UNIDADE

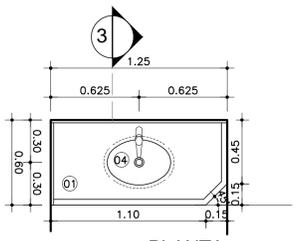

PLANTA
ESC. 1:25

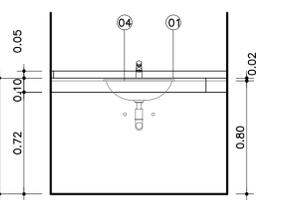

VISTA
ESC. 1:25


LEGENDA:

- 01 TAMPO DE GRANITO ESP. 2cm COM FRONTAL DO MESMO MATERIAL H=7cm.
- 02 SÓCULO H= 10 cm
- 03 CUBA DE AÇO INOX 35x45x20
- 04 CUBA DE LOUÇA
- 05 ARMÁRIO E PORTAS EM MDF REVESTIDAS EM LAMINADO MELAMÍNICO COR A DEFINIR
- 06 GAVETAS EM MDF REVESTIDAS EM LAMINADO MELAMÍNICO COR A DEFINIR
- 07 TAMPO DE CONCRETO REVESTIDO EM AÇO INOX COM FRONTAL EM PEÇA ÚNICA DO MESMO MATERIAL H=7cm.
- 08 FURO NA BANCADA PARA LIXEIRA R=0,10CM
- 09 EXPURGADORA EM AÇO INOX
- 10 CUBA DE AÇO INOX 35x45x40
- 11 CUBA DE AÇO INOX 35x100x40
- 12 TAMPO DE GRANITO ESP. 3cm BOLEADO
- 08 BANCADA DE GRANITO
- 09 BANCADA DE ALUMÍNIO


OBSERVAÇÕES GERAIS:

- * Todas as medidas em metros exceto onde indicado;
- * Antes da execução, conferir todas as medidas no local;
- * Não tomar medidas em escala na planta;
- * Toda interferência necessária em alvenaria existente deve ter as medidas confirmadas no local e confrontadas com as medidas fornecidas em projeto executivo podendo haver necessidade de ajustes;
- * Em caso de reformas, recuperar as áreas que sofreram danos causados pela intervenção. Principalmente pintura, pisos e jardins. Em cada caso, conferir o padrão existente no local;
- * Demais especificações em Memorial Descritivo de Arquitetura.
- * Desenhos esquemáticos, o fabricante/ fornecedor deverá apresentar os desenhos de fabricação para análise e aprovação prévia

BA BANCADA DE AÇO INOX
04 QUANTIDADE: 1 UNIDADE

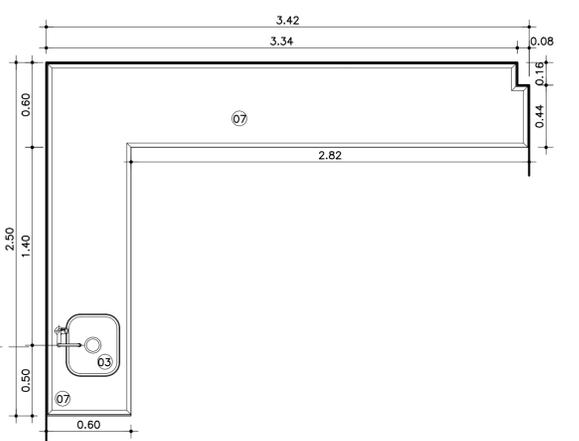


PLANTA
ESC. 1:25

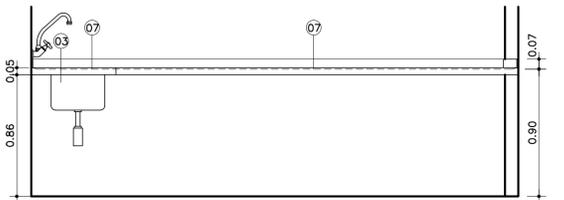


VISTA
ESC. 1:25

BA BANCADA DE AÇO INOX
05 QUANTIDADE: 1 UNIDADE

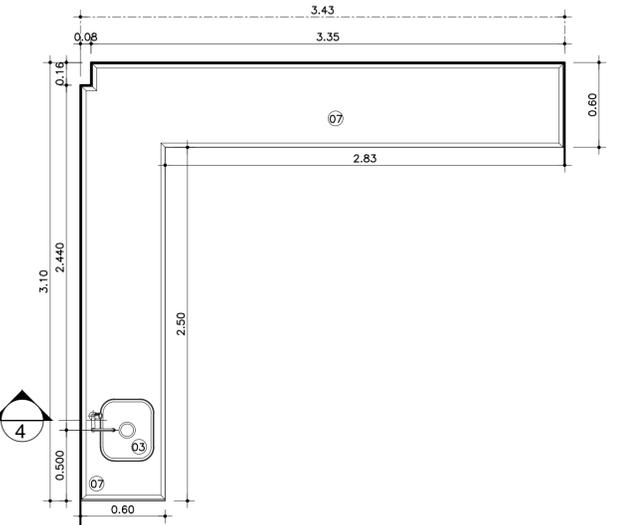


PLANTA
ESC. 1:25

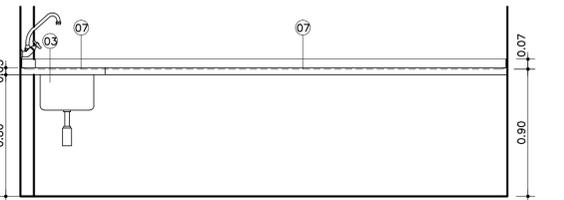


VISTA
ESC. 1:25

BA BANCADA DE AÇO INOX
06 QUANTIDADE: 1 UNIDADE

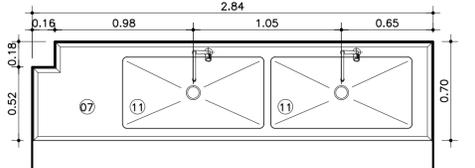

PLANTA
ESC. 1:25

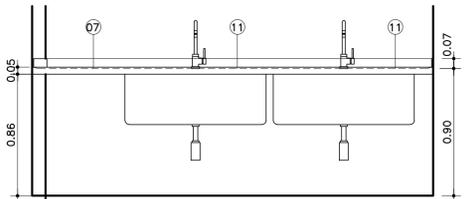

VISTA
ESC. 1:25

| | | | |
|------|----------------------------------|-------------|----------|
| 03 | ALTURAS BANCADAS SANITÁRIOS | | JUN/2015 |
| 02 | BANCADA BG09 - PROFUNDIDADE 55CM | | JAN/2015 |
| 01 | REVISÃO GERAL DAS BANCADAS | | DEZ/2014 |
| 00 | EMIÇÃO INICIAL | | SET/2014 |
| REV. | DESCRIÇÃO | RESPONSÁVEL | DATA |

PROJETO EXECUTIVO

Simétrica
Simétrica Engenharia Ltda.
Rua João Antonio, 14 - 05076
São Paulo - SP - CEP: 05505-20
Fone: (11) 3032-0122 / Fax: (11) 3032-2143
Email: simetria@simetrica.com.br

arkhitekton
ASSOCIADOS
Rua J. J. de Almeida, 111 - 05410-025
São Paulo - SP
E-mail: arkhitekton@arkhitekton.com.br
www.arkhitekton.com.br

Secretaria de Estado da Saúde

GOVERNO DO ESTADO
SÃO PAULO

UNIDADE: HOSPITAL DE BEBEDOURO
END: AVENIDA AMÉLIA BERNARDINO CUTRALE - BEBEDOURO - SP

REFERÊNCIA: BLOCO 02 - BANCADAS BLOCO DE SERVIÇOS

DETALHAMENTO DE BANCADAS

COMODOS DO EDIFÍCIO: H-000 FOLHA: FL-038
ÁREA: ESCALA: 1:25 DATA: JUN/2015

AVISO: HB_BLO2_EXE_ARQ_700_REV03-R03
DIRETOR DO SITE: Arq. ADHEMAR DIZIOLI FERNANDES
PROFESSOR RESPONSÁVEL: Arq. M. CRISTINA GOMES JOTTEN
PROFESSOR ORÇÃO: ara. CÂMILLO CHINGOTTE