


BACIA PARA SANITÁRIO PNE COM ACESSÓRIOS

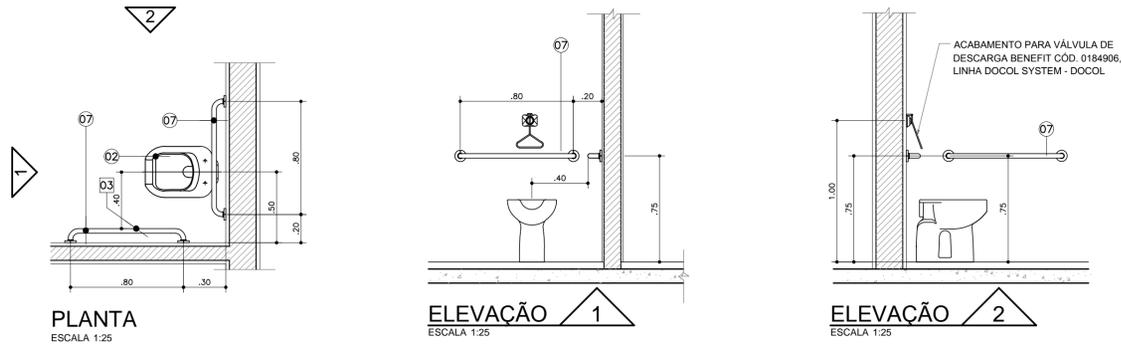

LEGENDA DE LOUÇAS E PEÇAS

- | | |
|---|--|
| 01 BACIA SANITÁRIA | 15 CUBA OVAL DE EMBUTIR |
| 02 BACIA SANITÁRIA LINHA CONFORTO | 16 DIVISÓRIA EM GRANITO |
| 03 BANCADA DE GRANITO | 17 SOLEIRA DE GRANITO |
| 04 LAVATÓRIO DE MEIA COLUNA | 18 SÓCULO |
| 05 BARRA DE APOIO EM AÇO INOX COMP. 60 cm | 19 BOX |
| 06 BARRA DE APOIO EM AÇO INOX COMP. 70 cm | 20 MICTÓRIO |
| 07 BARRA DE APOIO EM AÇO INOX COMP. 80 cm | 21 VALVULA P/ MICTÓRIO |
| 08 BARRA DE APOIO PARA LAVATÓRIO | 22 CORDÃO DE GRANITO |
| 09 TORNEIRA DE MESA/ LAVATÓRIO, COM ACIONAMENTO HIDROMECÂNICO | 23 RALO |
| 10 VALVULA HYDRA | 24 BARRA DE APOIO LATERAL |
| 11 CHUVEIRO | 25 LAVATÓRIO DE CANTO |
| 12 REGISTRO | 26 DUCHA MANUAL MAX, COM MISTURADOR, ACAB. CROMADO, REF. 4892C DA DECA OU SIMILAR; |
| 13 ESPELHO | 27 MISTURADORES PARA LAVATÓRIO |
| 14 BANCO ARTICULADO | |


LEGENDA DE ACESSÓRIOS

- | |
|-------------------------------------|
| 01 DISPENSER DE SABÃO LÍQUIDO |
| 02 PORTA PAPEL TOALHA |
| 03 PORTA PAPEL HIGIÊNICO |
| 04 ARMÁRIO METÁLICO |
| 05 ABERTURA NA BANCADA PARA LIXEIRA |


LEGENDA DE NUMERAÇÃO DAS FOLHAS

SÉRIE 100 - IMPLANTAÇÃO E PLANTAS DE ALVENARIAS	SÉRIE 600 - MAPEAMENTO DE CAIXILHOS
SÉRIE 200 - PLANTAS DE LAYOUT	SÉRIE 700 - MAPEAMENTO DE BANCADAS
SÉRIE 300 - PLANTAS DE PAGINAÇÃO DE FORRO	SÉRIE 800 - MAPEAMENTO DE ÁREAS MOLHADAS
SÉRIE 400 - PLANTAS DE PAGINAÇÃO DE PISO	SÉRIE 900 - DETALHES GERAIS
SÉRIE 500 - CORTES E FACHADAS	

DETALHE DE ACESSÓRIOS PARA SANITÁRIOS DE PNE

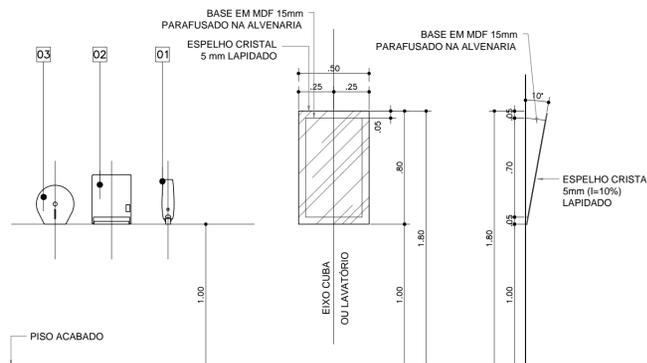

DETALHES DE ACESSÓRIOS PARA SANITÁRIOS

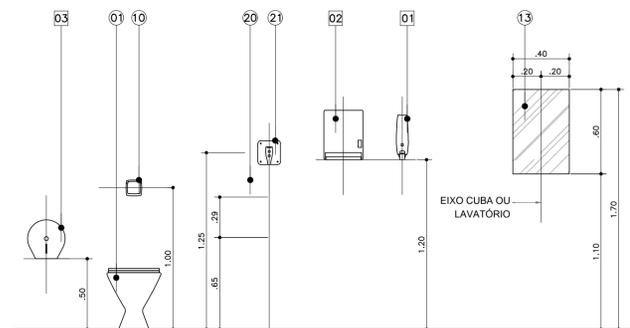


ELEVÇÃO FRONTAL

ESCALA 1:25


ELEVÇÃO FRONTAL

ESCALA 1:25


LAVATÓRIO COM CUBA DE EMBUTIR

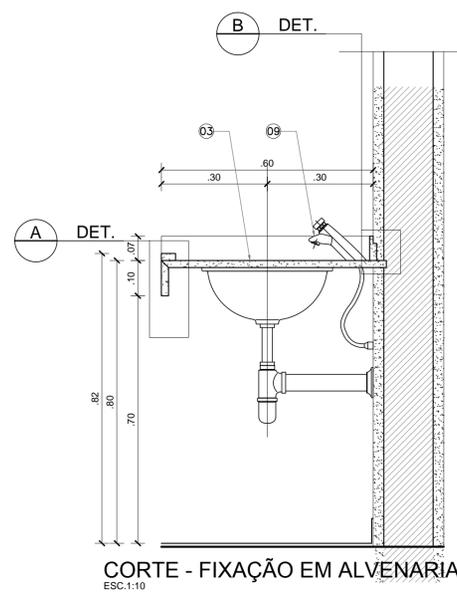

DETALHES A e B

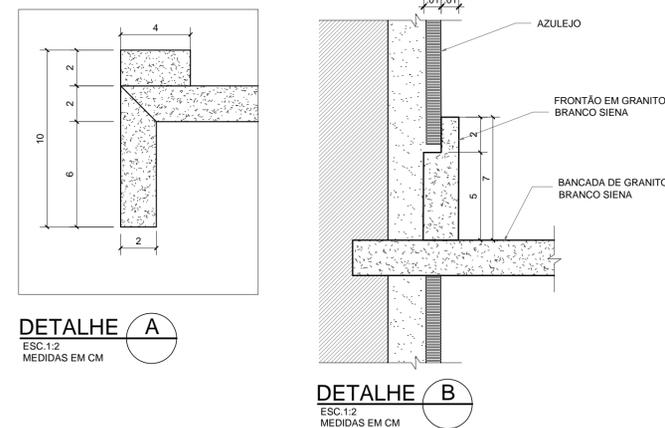

LAVATÓRIO PARA SANITÁRIO PNE COM ACESSÓRIOS

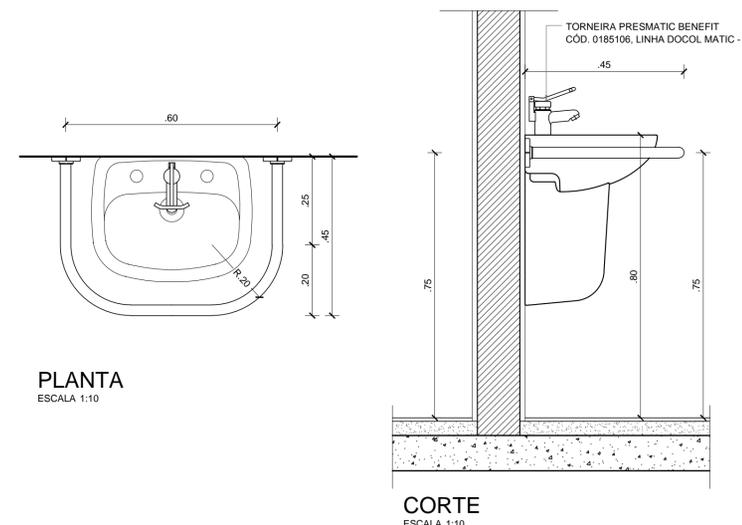

OBSERVAÇÕES GERAIS:

- * Todas as medidas em metros exceto onde indicado;
- * Antes da execução, conferir todas as medidas no local;
- * Não tomar medidas em escala na planta;
- * Toda interferência necessária em alvenaria existente deve ter as medidas confirmadas no local e confrontadas com as medidas fornecidas em projeto executivo podendo haver necessidade de ajustes;
- * Em caso de reformas, recuperar as áreas que sofreram danos causados pela intervenção. Principalmente pintura, pisos e jardins. Em cada caso, conferir o padrão existente no local;
- * Demais especificações em Memorial Descritivo de Arquitetura.

04 REVISÃO ÁREA MOLHADA 23	AGO/2016
03 REVISÃO ÁREA MOLHADA 11	JULHO/2016
02 REVISÃO ÁREA MOLHADA 02 E 06	AGO/2015
01 MISTURADORES SANITÁRIOS 03/09/10/11/20/21/25/26/28	MAI/2015
00 EMISSÃO INICIAL	FEV/2015
REV. DESCRIÇÃO	RESPONSÁVEL DATA

PROJETO EXECUTIVO



Secretaria de Estado da Saúde

GOVERNO DO ESTADO
SAO PAULO



UNIDADE
HOSPITAL DE BEBEDOURO
AVENIDA AMÉLIA BERNARDINO CUTRALE - BEBEDOURO - SP
REFERÊNCIA
BLOCO 01 - DETALHAMENTO DE ÁREAS MOLHADAS

ÁREAS MOLHADAS

00000 DO EMPREENDIMENTO
H-000
ÁREA
1:25
FOLHA
FL-104
DATA
AGOSTO/2016
ARQUIVO
HB.BL01_EXE_ARQ_800_REV-05-ROO

Av. Dr. Enéas Carvalho de Aguiar, n.º 188, 3º andar
São Paulo - SP
Tel. (11) 3036-8420 Cep: 05403-000 Fax: (11) 3036-8482

PROJETO DO SITE
Arq. ADHEMAR DIZIOLI FERNANDES
PROJETO DE INTERIO
Arq. CAMILO CHINGOTTE

COORDENADOR DE PROJETOS
Arq. M. CRISTINA GOMES JOTTEN