


NOTAS

1- PARA DETALHES DE SPDA VER FOLHA U19-128


LEGENDA

PARA-RAIO

 

1 **HOSPITAL GUILHERME ÁLVARO - EDIFÍCIO 26** ESCALA: 1:100  
 PROJETO BÁSICO DE COMBATE A INCÊNDIO  
 PAVILHÃO V COBERTURA METRO

PLANTA CHAVE

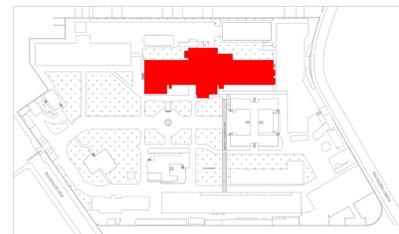

MHA Engenharia Ltda Rua ... São Paulo - SP CEP: 05403-000 Tel: (11) 3066-8400 Fax: (11) 3066-8482 www.mha.com.br	<input type="checkbox"/> ANULADO <input type="checkbox"/> LIBERADO <input type="checkbox"/> LIBERADO COM RESTRIÇÃO <input type="checkbox"/> NÃO LIBERADO	PROJETO RECEBIDO EM PROJETO APROVADO EM RESPONSÁVEL TÉCNICO
	DATA: 15/07/21	
	REVISÃO: 01 ATENDIMENTO A COMENTÁRIOS	

NOTAS

1. CONTER MEDIDAS NO LOCAL
2. MEDIDAS EM METRO EXCETO ONDE INDICADO
3. ADQUIÇÕES CONFORME RELATÓRIO TÉCNICO E NECESSIDADES ADICIONAIS
- 4.
- 5.
- 6.
- 7.
- 8.
- 9.
- 10.

**SÃO PAULO** Governo do Estado  
**Secretaria de Saúde**  
**HOSPITAL GUILHERME ÁLVARO**  
 Rua de São João Cruz, nº 197 - BOMBARÃO - SANTOS - SP  
 EDIFÍCIO 26 - COBERTURA  
 PROJETO BÁSICO DOS SISTEMAS DE INCÊNDIO  
 PREVENÇÃO E COMBATE A INCÊNDIO  
 Nº de Projeto: U19  
 Nº de Folha: 116  
 Data: 13/07/21  
 Escala: 1:100  
 Projeto: 2003-PC-U19-116-ED26\_COB-00.DWG