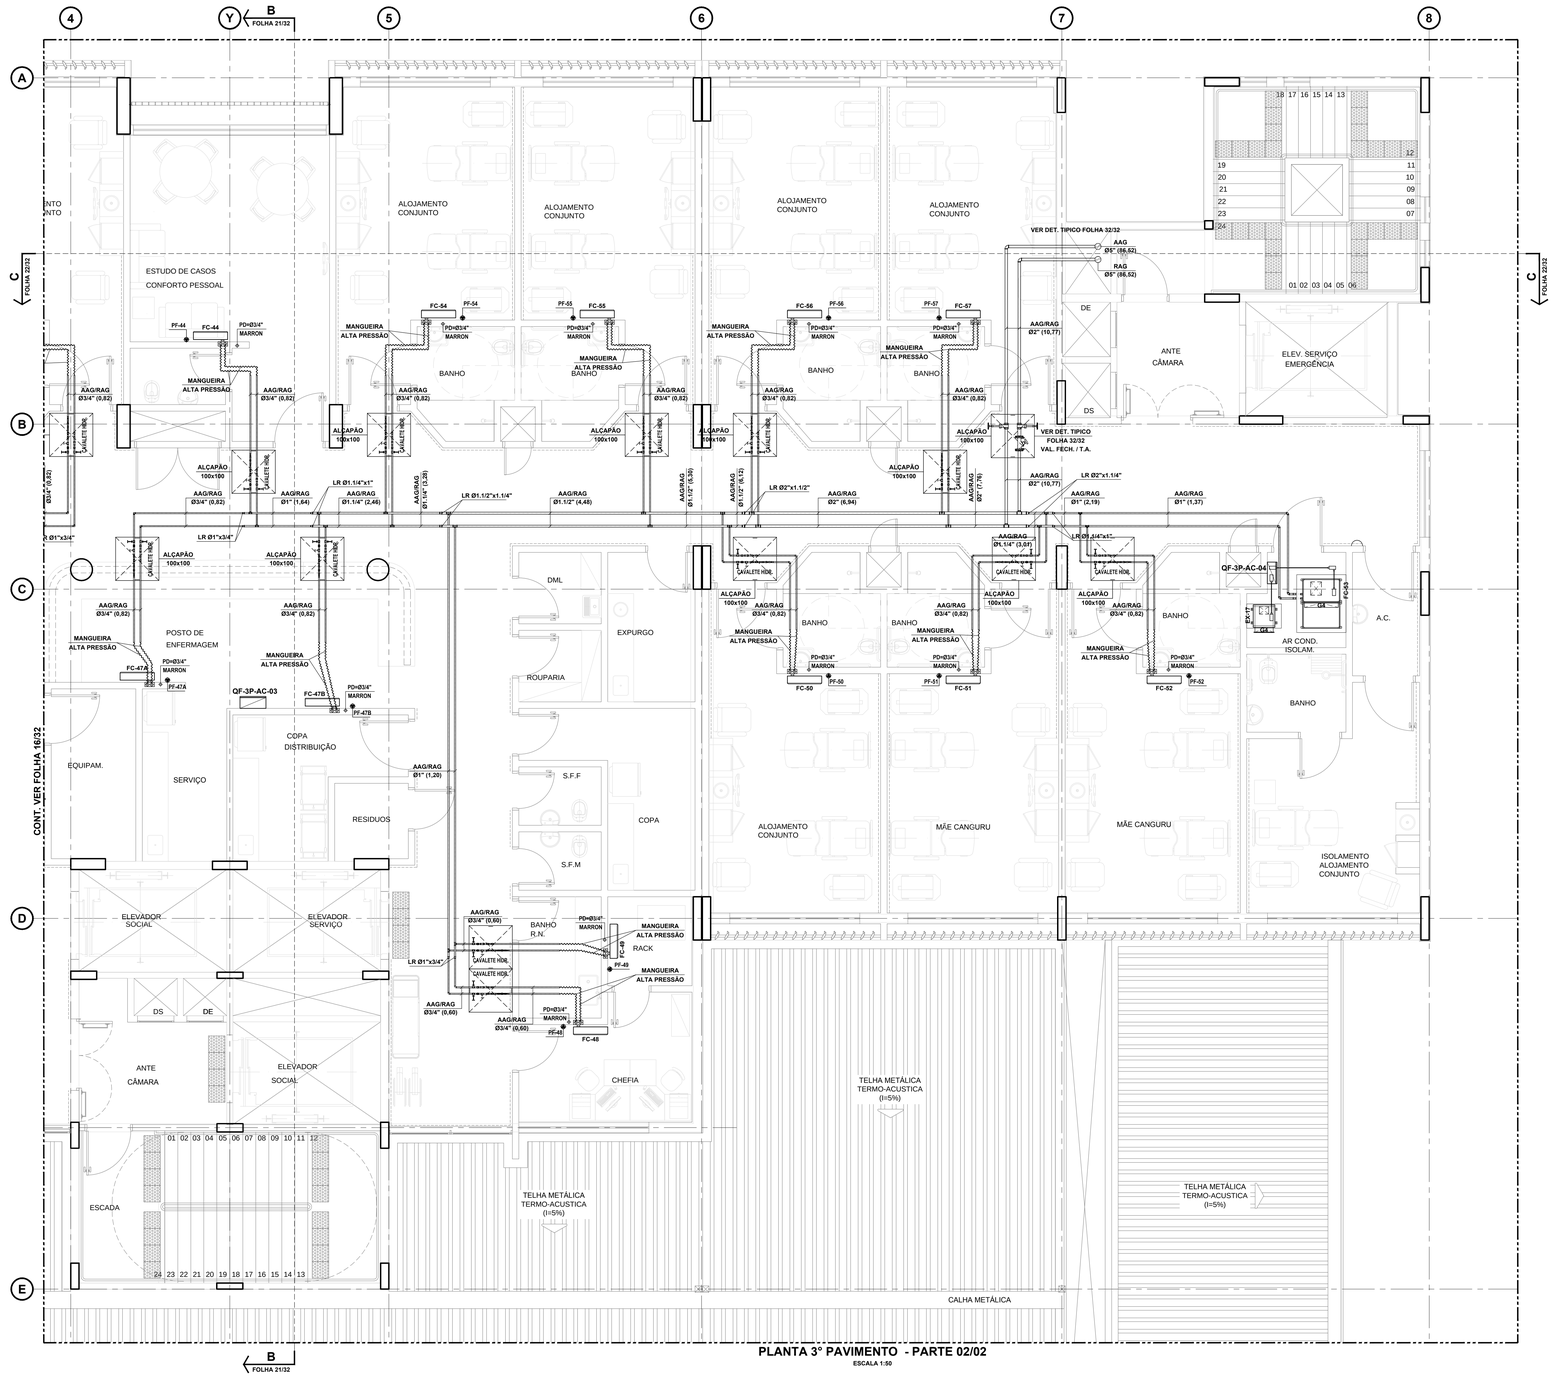

PLANTA 3° PAVIMENTO - PARTE 02/02

ESCALA 1:50

LISTA DE EQUIPAMENTOS

TAG:	FC-44	FC-47A/47B	FC-48/49	FC-50/51/52	FC-53	FC-54/55/56/57
FABRICANTE REFERIÊNCIA:	CARRIER	CARRIER	CARRIER	CARRIER	CARRIER	CARRIER
MODELO:	42HP-018	42HP-018	42HP-014	42HP-018	39VI-M2/CX. MST.	42HP-018
CAPACIDADE RESFR. (Kcal/h)	5.000	5.000	3.100	5.000	7.750	5.000
CAPACIDADE AQUEC.. (kW)	-	-	-	-	-	-
CAPACIDADE UMIDIFIC.. (kW)	-	-	-	-	-	-
VAZÃO DE INSUFL. (m3/h):	800	800	600	800	800	800
VAZÃO DE AR EXTERNO (m3/h)	200	100	100	200	800	200
VAZÃO DE ÁGUA (m3/h)	0,82	0,82	0,60	0,82	1,37	0,82
PRESSÃO ESTÁTICA DISP. (mmCa)	-	-	-	-	50	-
FILTRAGEM CLASSE:	G1	G1	G1	G1	G4/F8	G1
QUANTIDADE (PEÇAS)	01	02	02	03	01	04
POTÊNCIA (Kw)	0,50	0,50	0,25	0,50	1,50	0,50
TENSÃO	220V/2F/60Hz	220V/2F/60Hz	220V/2F/60Hz	220V/2F/60Hz	380V/3F/60Hz	220V/2F/60Hz

LISTA DE EQUIPAMENTOS

TAG:	EX-17
FABRICANTE:	PROJELMEC
MODELO:	CSD-160
TIPO:	CAIXA EXAUSTÃO
VAZÃO DE AR (m3/h):	950
PRESSÃO ESTÁTICA (mmCA)	35
FILTRAGEM CLASSE:	G4
QUANTIDADE (PEÇAS)	01
POTÊNCIA (Kw) - (UNITÁRIO)	0,75
TENSÃO	380V/3F/60Hz

LEGENDA

FC	FAN COIL	RAG	RETORNO ÁGUA GELADA	LR	LUVA DE REDUÇÃO
VI	CAIXA DE VENTILAÇÃO	AAR	REDUÇÃO CONCÊNTRICA	P.F.	PONTO DE FORÇA
EX	VENTILADOR DE EXAUSTÃO	RC	REDUÇÃO CONCÊNTRICA	P.D.	PONTO DE DRENO
AAG	ALIMENTAÇÃO ÁGUA GELADA				

NOTAS

1. DIMENSÕES EM CENTÍMETROS SALRO INDICAÇÃO CONTRÁRIA.
2. OS NÚMEROS ENTRE PARÊNTESES INDICAM VAZÃO DE ÁGUA EM m3/h.
3. TUBULAÇÃO DE ÁGUA GELADA SERÃO ISOLADOS COM BORRACHA ELASTOMERICA.
4. ESPAÇAMENTO MAXIMO ENTRE SUPORTES 2,50ml.

REV.	DESCRIÇÃO	RESPONSÁVEL	DATA
1	ALTERAÇÃO DA BASE DA ARQUITETURA / SISTESMA DE AR CONDICIONADO.	DJA	DEZ / 2017
0	EMISSÃO INICIAL	DJA	JUN / 2015

PROJETO DE AR CONDICIONADO

Secretaria de Estado da Saúde

GOVERNO DO ESTADO SÃO PAULO

GRUPO TÉCNICO DE EDIFICAÇÕES

Av. Dr. Enéas Carvalho de Aguiar, nº.188, 3ºandar
São Paulo-SP Cep 05403-000
Tel. (11)3066. 8420 Fax (11)3066 8482

UNIDADE: HOSPITAL REGIONAL DR. LEOPOLDO BEVILACQUA

END.: RUA DOS EXPEDICIONÁRIOS, 140 – PARIQUERA-AÇU – SP

INTERVENÇÃO: HOSPITAL
REDE DE HIDRÁULICA E ELÉTRICA – 3° PAVIMENTO – PARTE 02/02

PROJETO DE AR CONDICIONADO

CÓDIGO DO ESPAÇO: H-040

PRANCHA: AC-17/32

ESCALA: 1:50

DATA: JUN/2015

ARQUIVO: AC-HLB-017_REV-1.DWG

DESENH DA ETAPA: Arq. ADHEMAR DIZIOLI FERNANDES

ACOMPAN DE ARQUITETURA: Arq. CAMILO CHINGOTTE

ARQUITETA DE RESPONSÁVEL DE INTERVENÇÃO: Arq. M. CRISTINA GOMES JOTTEN