


PLANTA 3º PAVIMENTO
ESCALA 1:50

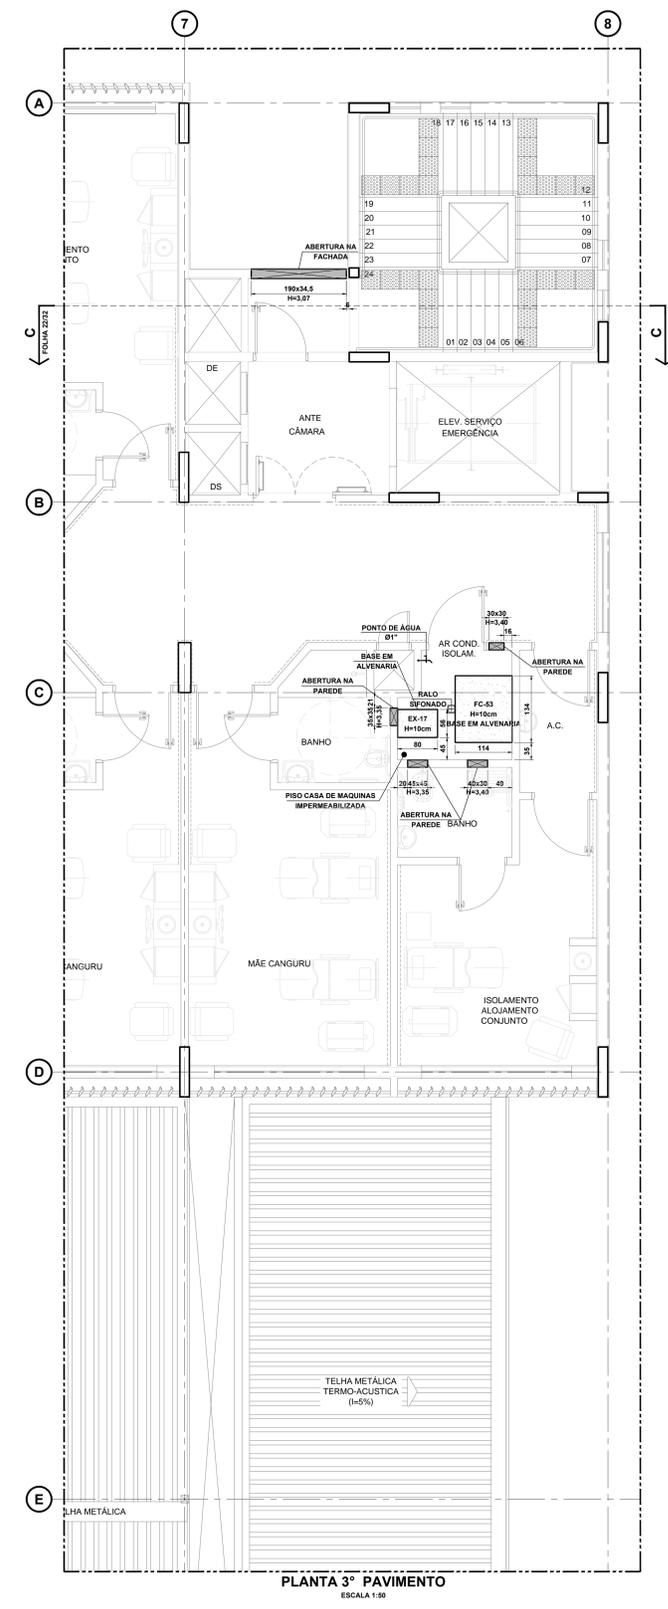

PLANTA 3º PAVIMENTO
ESCALA 1:50

LEGENDA

- FC FAN COIL
- VI CAIXA DE VENTILAÇÃO
- EX VENTILADOR DE EXAUSTÃO

NOTAS

1. DIMENSÕES EM CENTÍMETROS SALVO INDICAÇÃO CONTRÁRIA.
2. PREVER PONTOS DE DRENAGEM NA CASA DE MÁQUINAS PARA CONDENSADOS DOS FAN COIL.
3. TODAS AS BASES DEVERÃO SER NIVELADAS E TER ACABAMENTO LISO.

REV.	DESCRIÇÃO	RESPONSÁVEL	DATA
1	ALTERAÇÃO DA BASE DA ARQUITETURA / SISTEMA DE AR CONDICIONADO.	DJA	DEZ/2017
0	EMIÇÃO INICIAL	DJA	JUN/2015

PROJETO DE AR CONDICIONADO

Secretaria de Estado da Saúde

GOVERNO DO ESTADO
SÃO PAULO

HOSPITAL REGIONAL DR. LEOPOLDO BEVLACQUA
RUA DOS EXPEDIENTARIOS, 140 - PARQUEIRA-AQUÍ - SP

HOSPITAL
BASES E FURAÇÕES - 3º PAVIMENTO

PROJETO DE AR CONDICIONADO

H-040 AC-26/32

Arq. Dr. Edson Cavatini de Aguiar, nº 188, 3º andar
São Paulo-SP, Cep: 05423-000

Arq. Adhemar Dizioli Fernandes
Arq. M. Cristina Gomes Jötten

Arq. Camilo Chingotte