
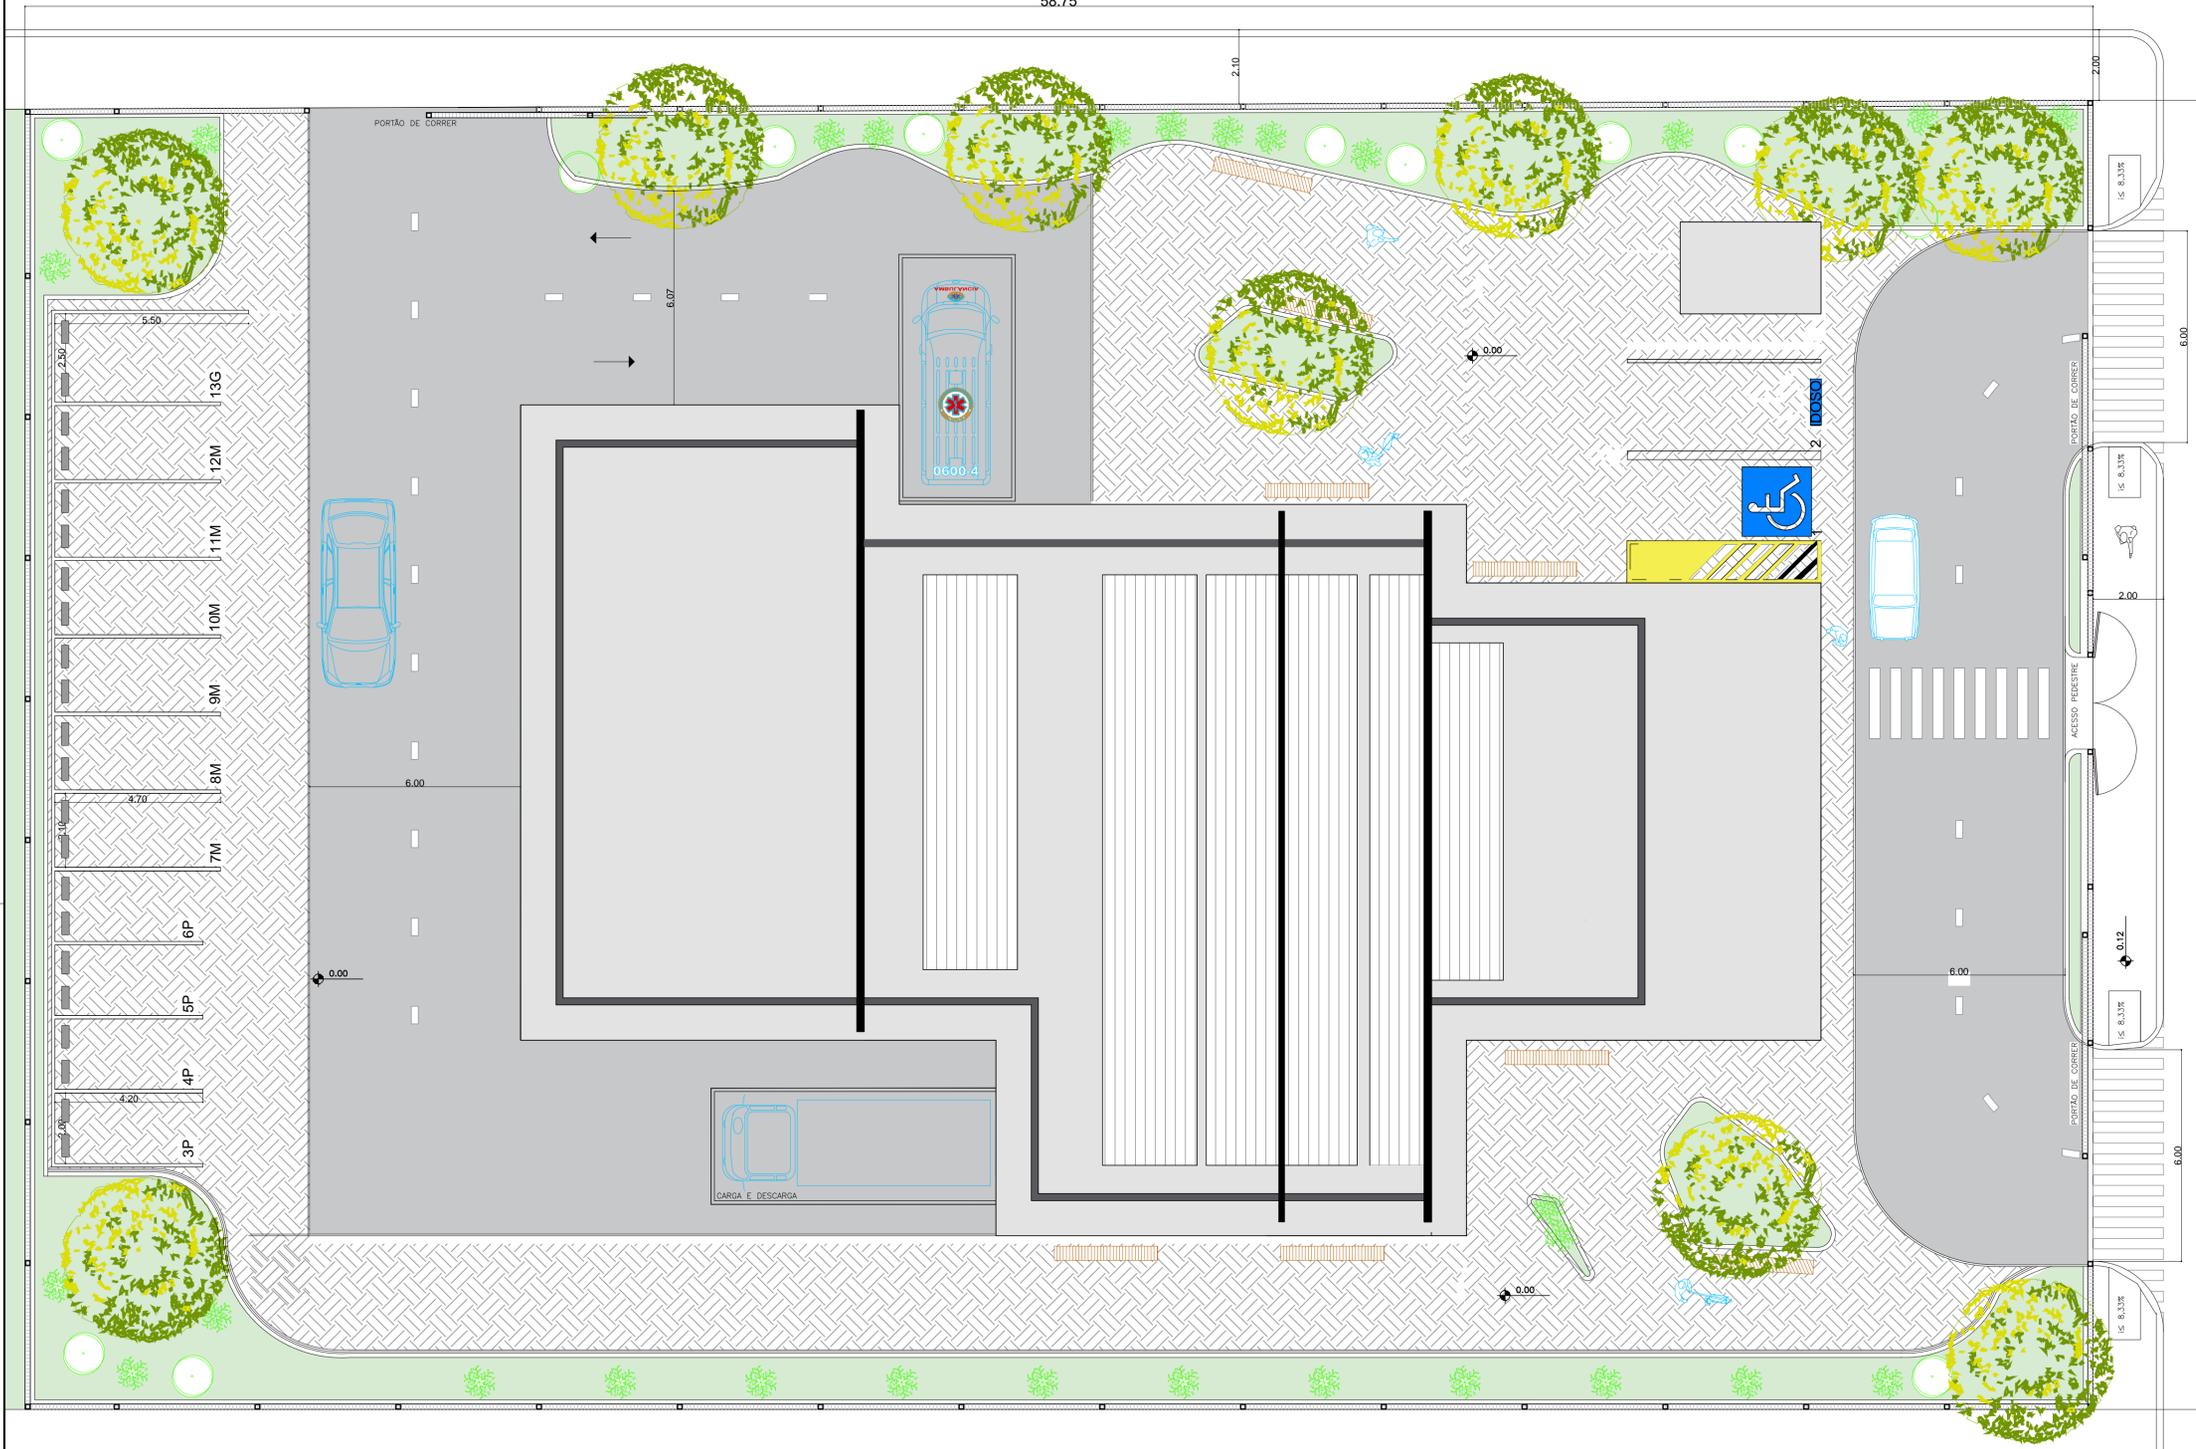


RUA

JUNQUEIRA

FREIRE

58.75

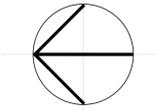

SAFIOTTI

SAVÉRIO

RUA

SITUAÇÃO S/ ESCALA



OBS: INSERIR LOGOTIPO / DADOS DA CONTRATADA

ANÁLISE DE PROJETO:	PROJETO RECEBIDO EM
<input type="checkbox"/> LIBERADO	PROJETO APROVADO EM
<input type="checkbox"/> LIBERADO COM RESTRIÇÃO	
<input type="checkbox"/> NÃO LIBERADO	RESPONSÁVEL TÉCNICO

REV.	DESCRIÇÃO	RESPONSÁVEL	DATA

- NOTAS
1. CONFERIR MEDIDAS NO LOCAL
 2. MEDIDAS EM METRO, EXCETO ONDE INDICADO
 - 3.
 - 4.
 - 5.
 - 6.
 - 7.
 - 8.
 - 9.
 - 10.
 - 11.

SÃO PAULO GOVERNO DO ESTADO
Secretaria de Saúde

GRUPO TÉCNICO DE EDIFICAÇÕES

Av. Dr. Enéas Carvalho de Aguiar, nº.188, 3º andar
 São Paulo-SP Cep. 05403-000
 Tel. (11)3066 8420 Fax (11)3066 8482

Eng. YUKIO KITAMURA
 Arq. THAIS F. ALAMINO

CLÍNICA VETERINÁRIA - "MEU PET"

RUA SAVERIO SAFIOTTI - S/N - ARAÇATUBA - SP

CONSTRUÇÃO CLÍNICA VETERINÁRIA IMPLANTAÇÃO

PROJETO BÁSICO DE ARQUITETURA

FOLHA PB_02/07

ÁREA 564,28m² ESCALA 1:100 DATA SET/2020

PROJETO CDSA_ARACATUBA_LICIT_R02.DWG ESTABECIMENTO: Estagiária VANESSA LURY SHINZATO OYAKAVA