


TABELA DE ACABAMENTOS

ACAB.	PISO / RODAPÉ	PAREDE	TETO
B	GRANILITE EM PLACAS (MARMORIZADO ALTA RESISTÊNCIA) 40 X 40 cm, LINHA GRANAZO ACABAMENTO BRILHANTE, REF. SEGATO OU EQUIVALENTE.	PAREDE PINTURA ACRÍLICA	FORRO DE GESSO ACARTONADO FIXO/ PINTURA ACRÍLICA BRANCA
C	GRANILITE EM PLACAS (MARMORIZADO ALTA RESISTÊNCIA) 40 X 40 cm, LINHA GRANAZO ACABAMENTO BRILHANTE, REF. SEGATO OU EQUIVALENTE.	PAREDE DE AZULEJO CERÂMICO	FORRO DE GESSO ACARTONADO FIXO/ PINTURA ACRÍLICA BRANCA

LEGENDA	
	ALVENARIA EXISTENTE
	DRYWALL VERDE
	A DEMOLIR
	BANCADA DE AÇO INOX
	BANCADA DE MADEIRA REVESTIDA COM FÓRMICA
	BANCADA DE GRANITO

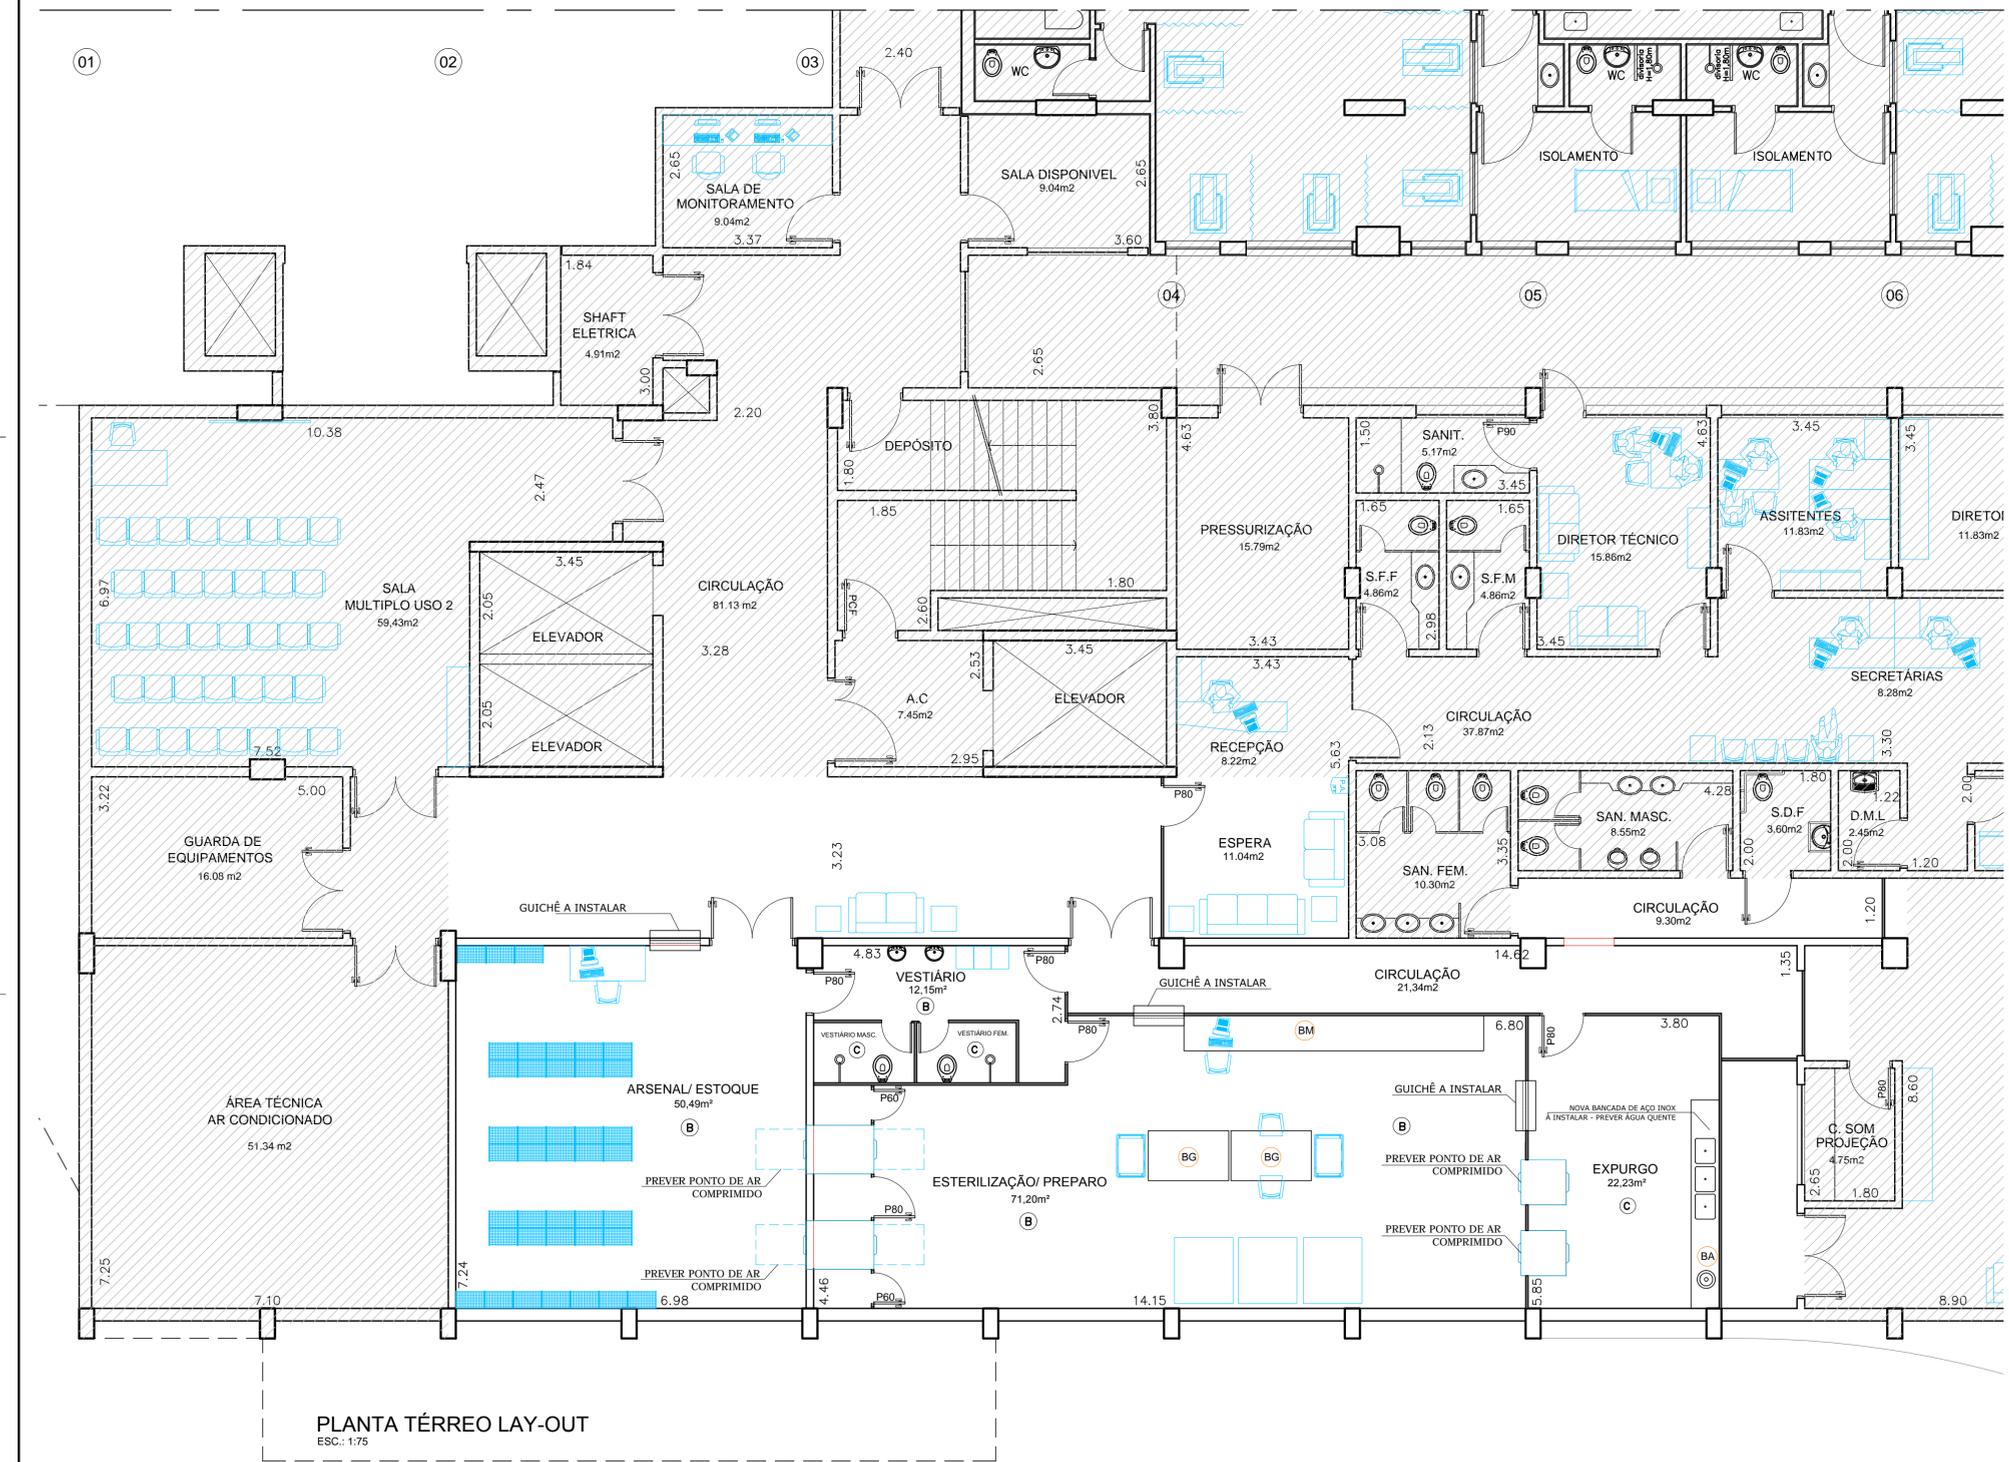

NOTAS

1. CONFERIR MEDIDAS NO LOCAL
- 3.
- 4.
- 5.
- 6.

REV.	DESCRIÇÃO	RESPONSÁVEL	DATA
AS BIULT			

SÃO PAULO GOVERNO DO ESTADO
Secretaria de Saúde



Av. Dr. Enéas Carvalho de Aguiar, nº 188, 3º andar
São Paulo-SP Cep: 05403-009
Tel. (11)3066-8420 Fax (11)3066-8482

CONJUNTO HOSPITALAR DO MANDAQUI
R VOLUNTÁRIOS DA PÁTRIA, 4301 - SANTANA - SP

PLANTA TÉRREO - LAYOUT
CME PROVISÓRIO

PROJETO BÁSICO DE ARQUITETURA

H-014 ARQ 02/02

H-014-CME-ARQ-PB-002-00 - PROVISÓRIO DWG

Arq. ADHEMAR DIZIOLI FERNANDES
Arq. CAMILO CHINGOTTE

RAQUEL MARIS