



CORTE A-A
ESCALA 1:50

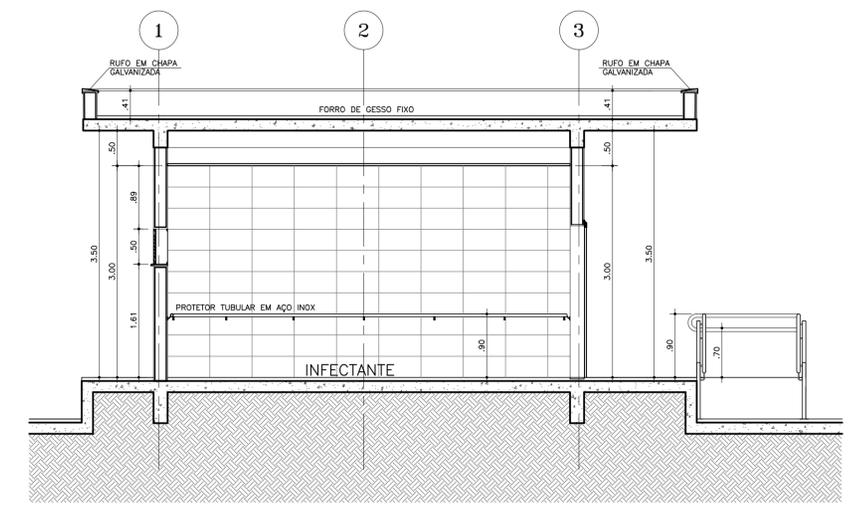

CORTE B-B
ESCALA 1:50

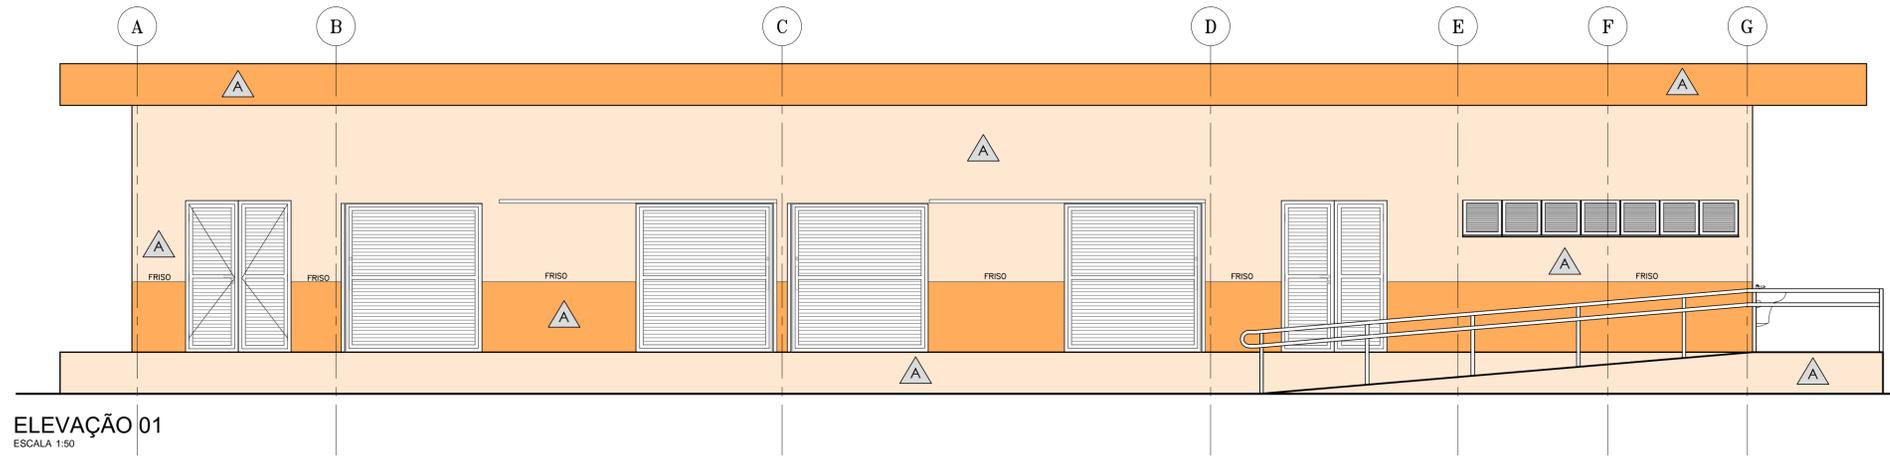


ELEVÇÃO 01
ESCALA 1:50


ESPECIFICAÇÕES GERAIS

ACABAMENTOS DA FACHADA


A TINTA FORMULADA A BASE DE RESINAS ACRÍLICAS E METILMETACRÍLICAS, EM CORES A SEREM DEFINIDAS MEDIANTE AMOSTRA. REF. SHERWIN-WILLIAMS OU EQUIVALENTE.

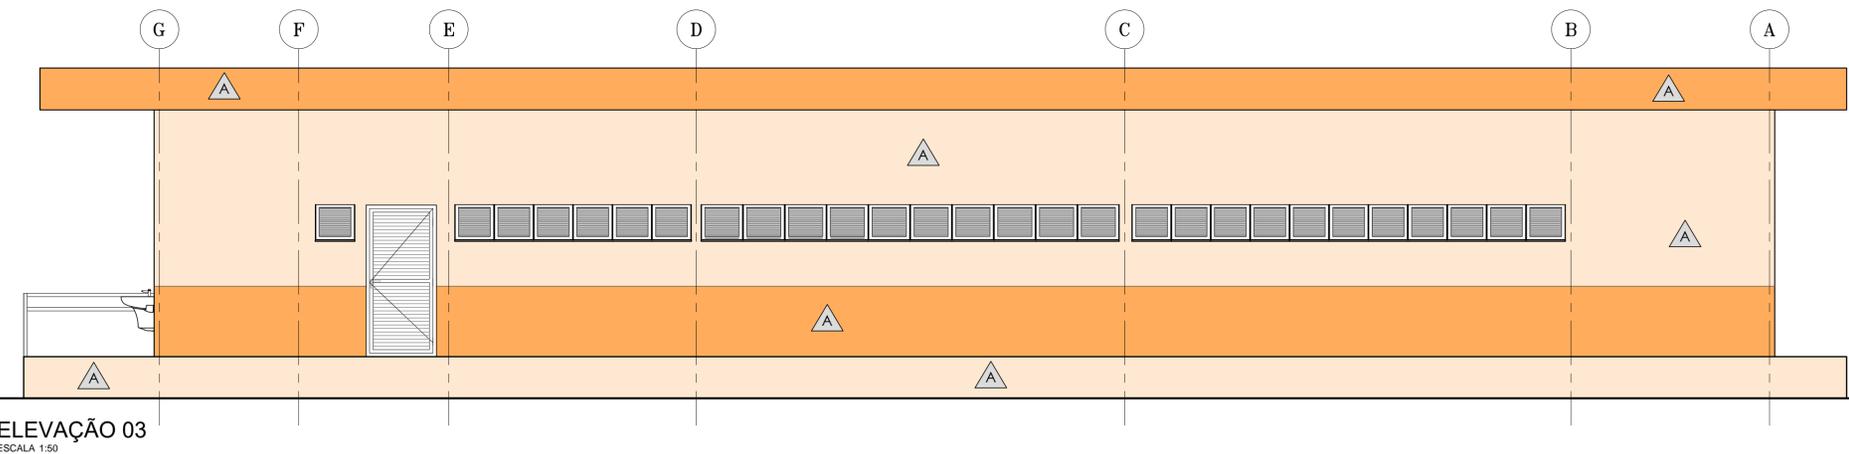

ELEVÇÃO 03
ESCALA 1:50

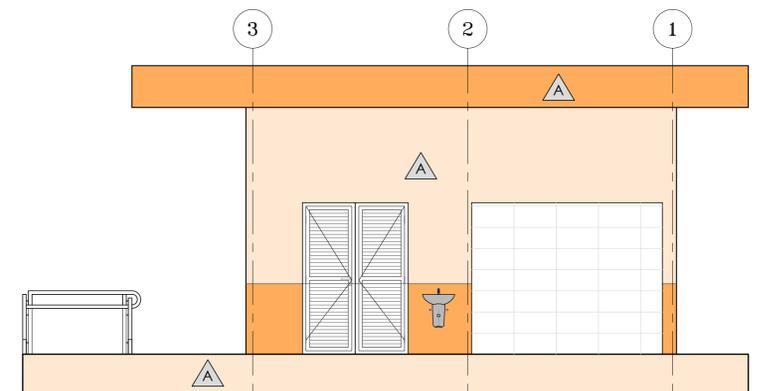

ELEVÇÃO 04
ESCALA 1:50

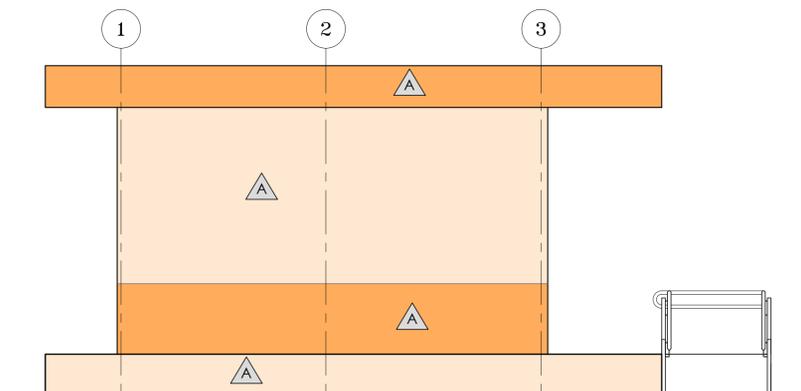

ELEVÇÃO 03
ESCALA 1:50

- NOTAS
1. CONFERIR MEDIDAS NO LOCAL
 2. MEDIDAS EM METRO, EXCETO ONDE INDICADO

REV.	DESCRIÇÃO	RESPONSÁVEL	DATA

SÃO PAULO GOVERNO DO ESTADO
Secretaria de Saúde

CAISM - PHILIPPE PINEL
Av. Raimundo P. de Mogalhães, 5.214 - Piratuba - São Paulo/SP.

GRUPO TÉCNICO DE EDIFICAÇÕES
Av. Dr. Enéas Carvalho de Aguiar, nº.188, 3º andar
São Paulo-SP Cep 05403-000
Tel. (11)3066 8420 Fax (11)3066 8482

PROJETO EXECUTIVO DE ARQUITETURA
H-016
RSS-FL003
1:100
NOV/2020
H-014-RSS-ARQ-EXE-003-00_CO.DWG

Eng. YUKIO KITAMURA
Arq. CAMILO CHINGOTTE