


LISTA DE MATERIAL ÁGUA FRIA			
MATERIAL	DESCRIÇÃO DOS MATERIAIS	QUANT.	METROS
A	TUBO SOLDÁVEL PVC 50mm	****	54
B	TUBO SOLDÁVEL PVC 32mm	****	***
C	TUBO SOLDÁVEL PVC 25mm	****	48
D	JOELHO 90° 50mm	04	****
E	JOELHO 45° 50mm	****	****
F	JOELHO 90° 32mm	****	****
G	JOELHO 45° 32mm	****	****
H	JOELHO 90° 25mm	15	****
I	JOELHO 45° 25mm	****	****
J	REGISTRO 1 1/2"	01	****
K	REGISTRO 1"	****	****
L	REGISTRO 3/4"	08	****
M	TE 50mmX25mm	02	****
N	TE 25mm	02	****

LISTA DE MATERIAL ÁGUA FRIA			
MATERIAL	DESCRIÇÃO DOS MATERIAIS	QUANT.	METROS
AA	JOELHO 90° 25X3/4 ROSCA LATÃO	08	****
BB	REDUÇÃO 50X25	02	****
CC	TORNEIRA	08	****
DD	TE 25 X 3/4 ROSCA LATÃO	02	****
EE	LAVA OLHO COM CHUVEIRO	1	****
FF			
GG			
HH			
II			
JJ			
KK			
LL			
MM			
NN			

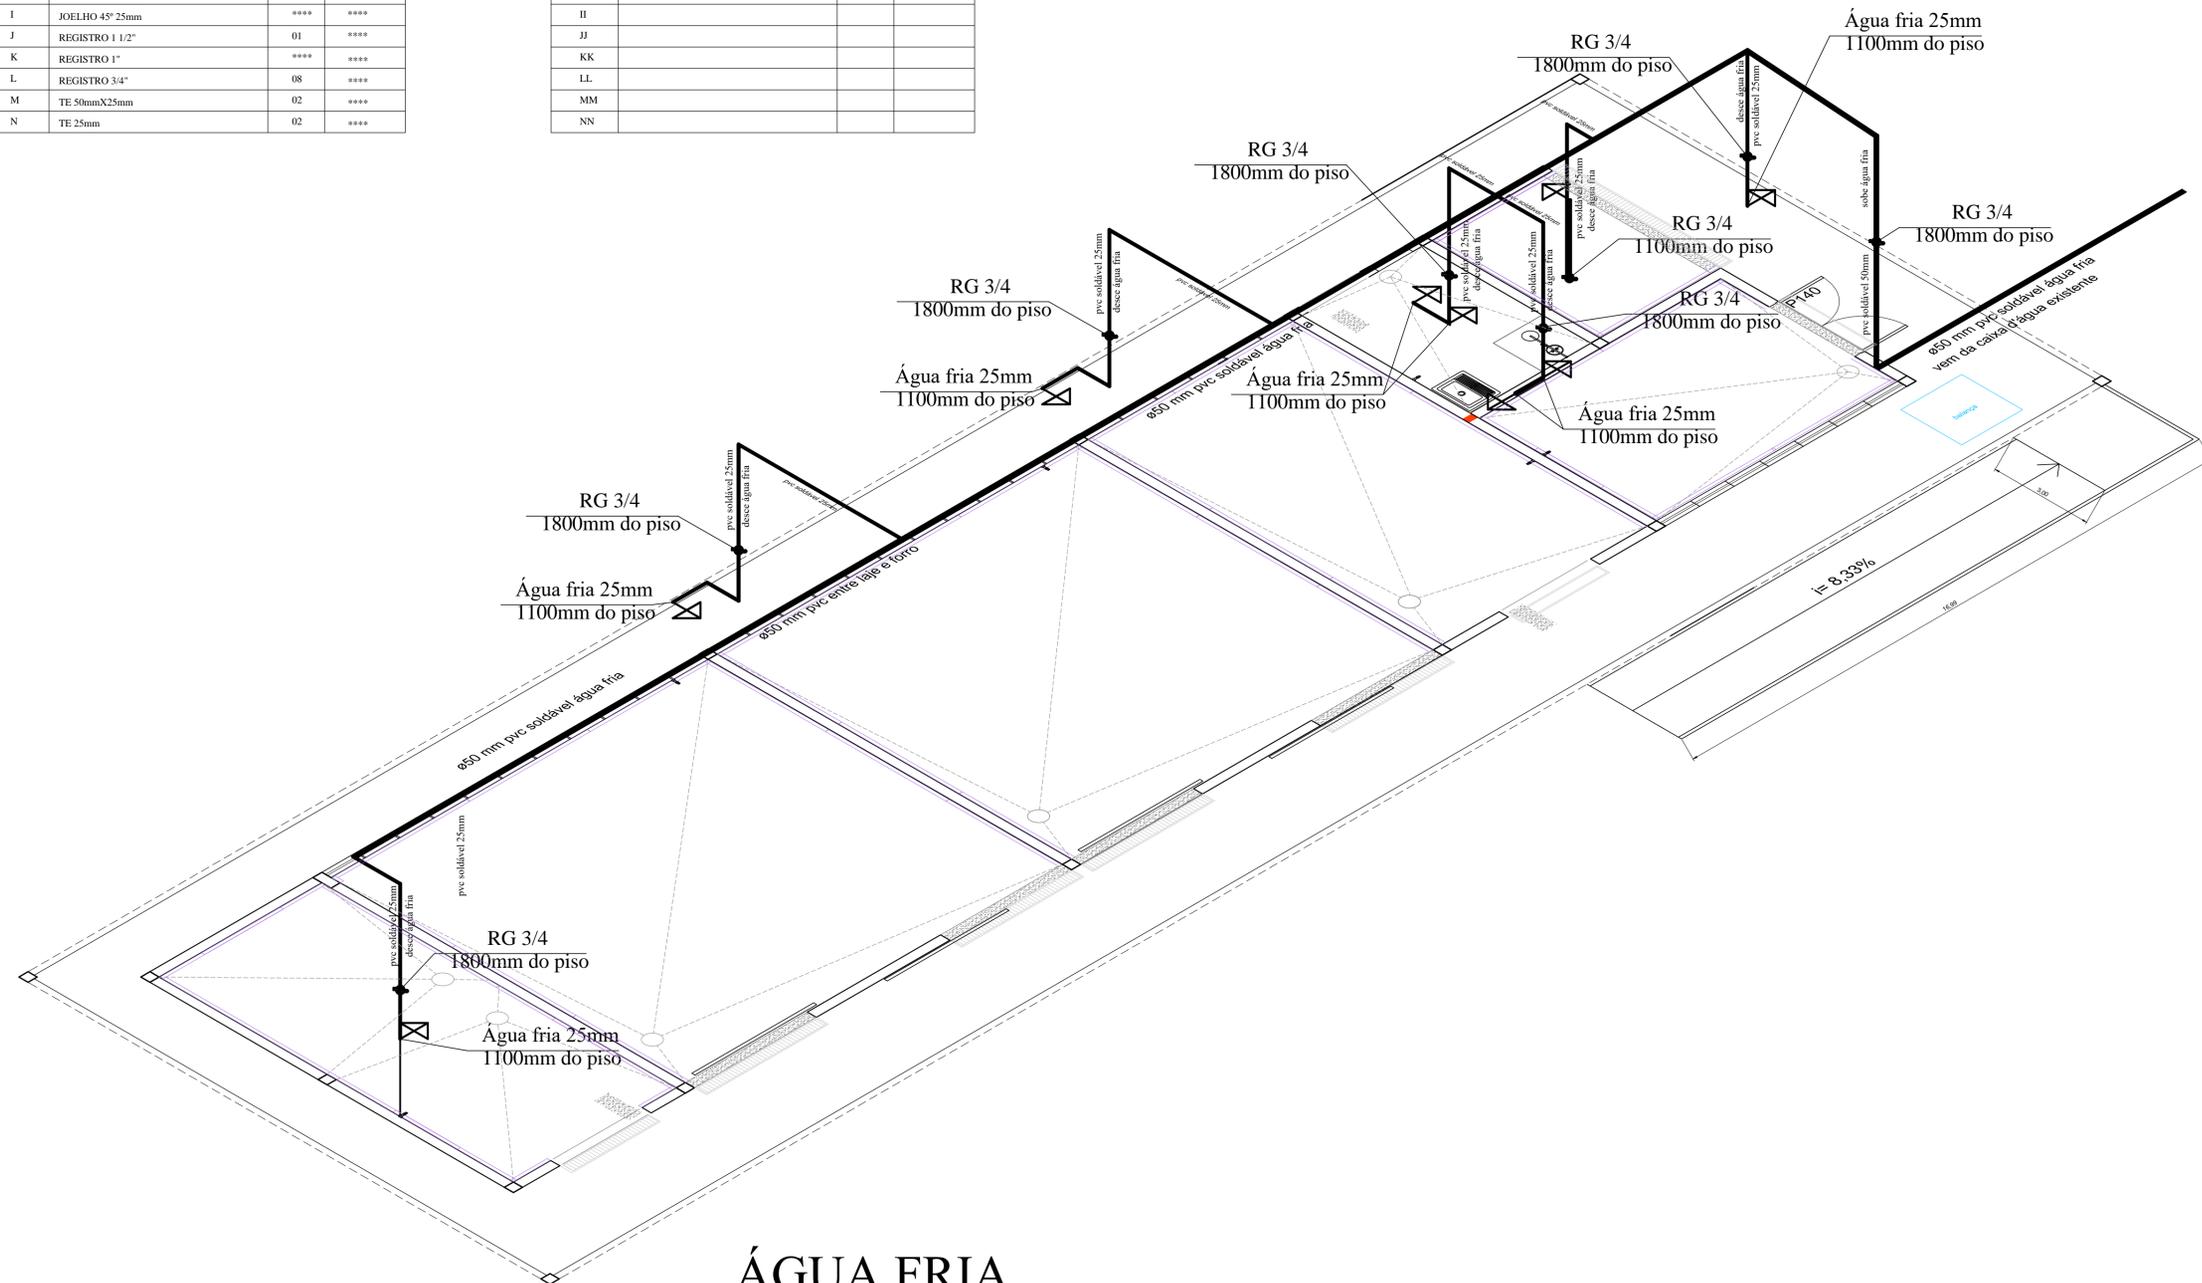

ÁGUA FRIA

Escala 1:50

- NOTAS**
1. CONFERIR MEDIDAS NO LOCAL
 2. MEDIDAS EM METRO, EXCETO ONDE INDICADO

SÃO PAULO
GOVERNO DO ESTADO

Secretaria de Saúde

GRUPO TÉCNICO DE EDIFICAÇÕES

Av. Dr. Enéas Carvalho de Aguiar, nº.188, 3º andar
02618-900 São Paulo-SP Cep 05463-000
Tel. (11)3066 8420 Fax (11)3066 8482

PROJETO: CAISM - PHILIPPE PINEL	
LOCAL: Av. Raimundo P. de Magalhães, 5.214 - Pirubá - São Paulo/SP	
REFERÊNCIA: ABRIGO DE RESÍDUOS PLANTA	
HIDÁULICA - PROJETO ÁGUA FRIA 1	
05665 DO TERMO	FOLHA
H-016	HID-FL02/06
ÁREA	INDICADA
	DATA: NOV/2020
ASSINADO: HIDRÁULICA LIXEIRA - R01.DWG	
ELABORADO: CAÍLO CHINGOTTE	