
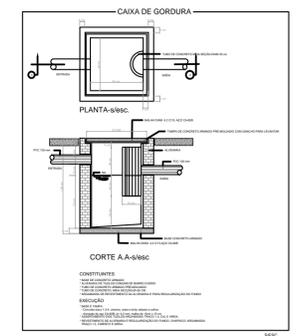
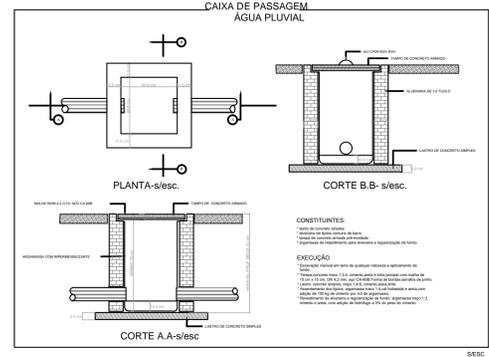


Legenda	
	Caixa de areia pluvial c/ gradeira em concreto seção interna 20x20 cm
	Curva 45 Longa para Esgoto Sanitário
	Curva 90 longa
	Joelho 90- coluna
	Junção simples
	Junção simples c/ redução
	Linha dupla
	Te sanitário- superior

# COBERTURA ÁGUA PLUVIAL

Escala 1:50

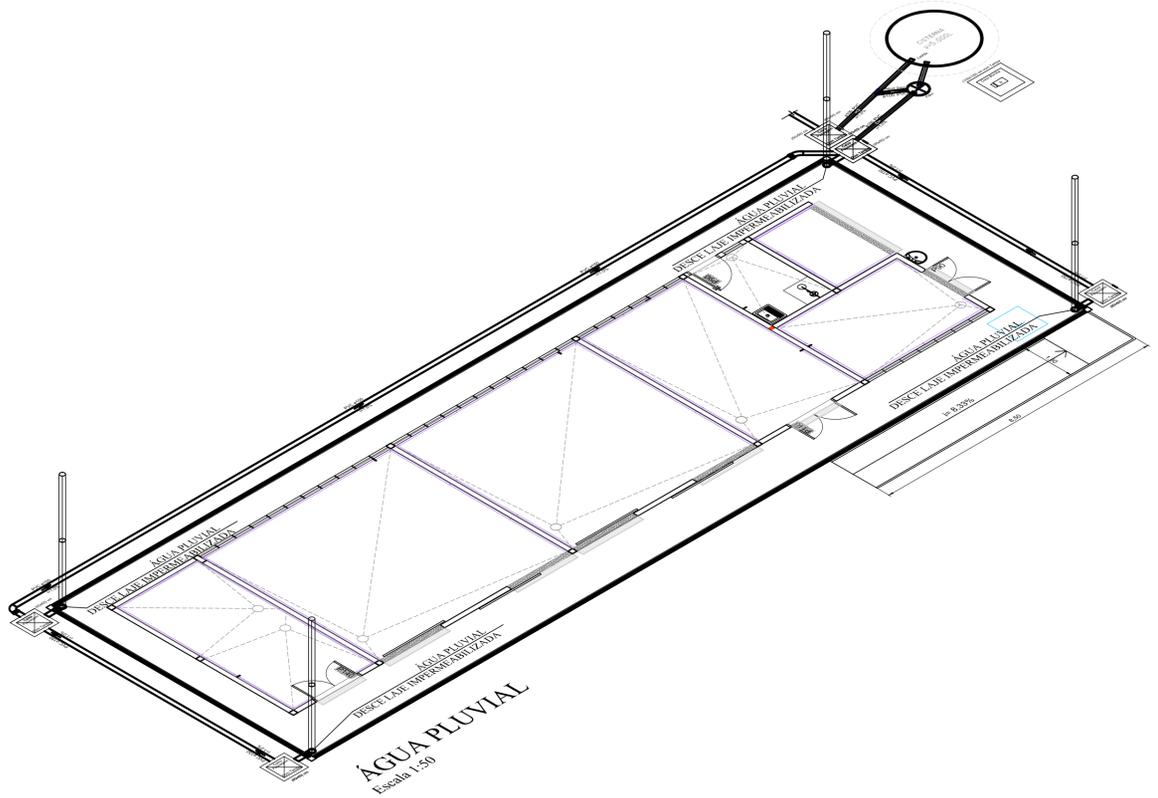

- NOTAS**
1. CONFERIR MEDIDAS NO LOCAL
  2. MEDIDAS EM METRO, EXCETO ONDE INDICADO

**SÃO PAULO GOVERNO DO ESTADO** | **Secretaria de Saúde**

**GRUPO TÉCNICO DE EDIFICAÇÕES**

Av. Dr. Enéas Carvalho de Aguiar, nº 188, 3º andar  
 02610-970 São Paulo-SP Cep 05463-000  
 Tel. (11)3066 8420 Fax (11)3066 8482

PROJETO: CAISM - PHILIPPE PINEL	
LOCAL: Av. Raimundo P. de Magalhães, 5.214 - Pirituba - São Paulo/SP.	
REFERÊNCIA: ABRIGO DE RESÍDUOS	
PLANTA	
HIDRAULICA - ÁGUA PLUVIAIS	
05652 09 03/06	FOLHA: H-016
INDICADA	HID-FL06/06
ABRIL	NOV/2020
PROJETO: HIDRALICA LIXEIRA - R01 DWG	
SOLUÇÕES	