


| LEGENDA | | | |
|---------|------------------------|------|---|
| AC | UNIDADE EVAPORADORA | IN | INSUFLAMENTO |
| UC | UNIDADE CONDENSADORA | RE | RETORNO |
| VI | CAIXA DE VENTILAÇÃO | AE | AR EXTERNO |
| EX | VENTILADOR DE EXAUSTÃO | VI | VENTILAÇÃO |
| | | EX | EXAUSTÃO |
| | | FL | DUTO FLEXIVEL |
| | | P.F. | PONTO DE FORÇA |
| | | | DUTO DE INSUFLAMENTO EM CHAPA GALVANIZADA |
| | | | DUTO DE RETORNO E EXAUSTÃO EM CHAPA GALVANIZADA |

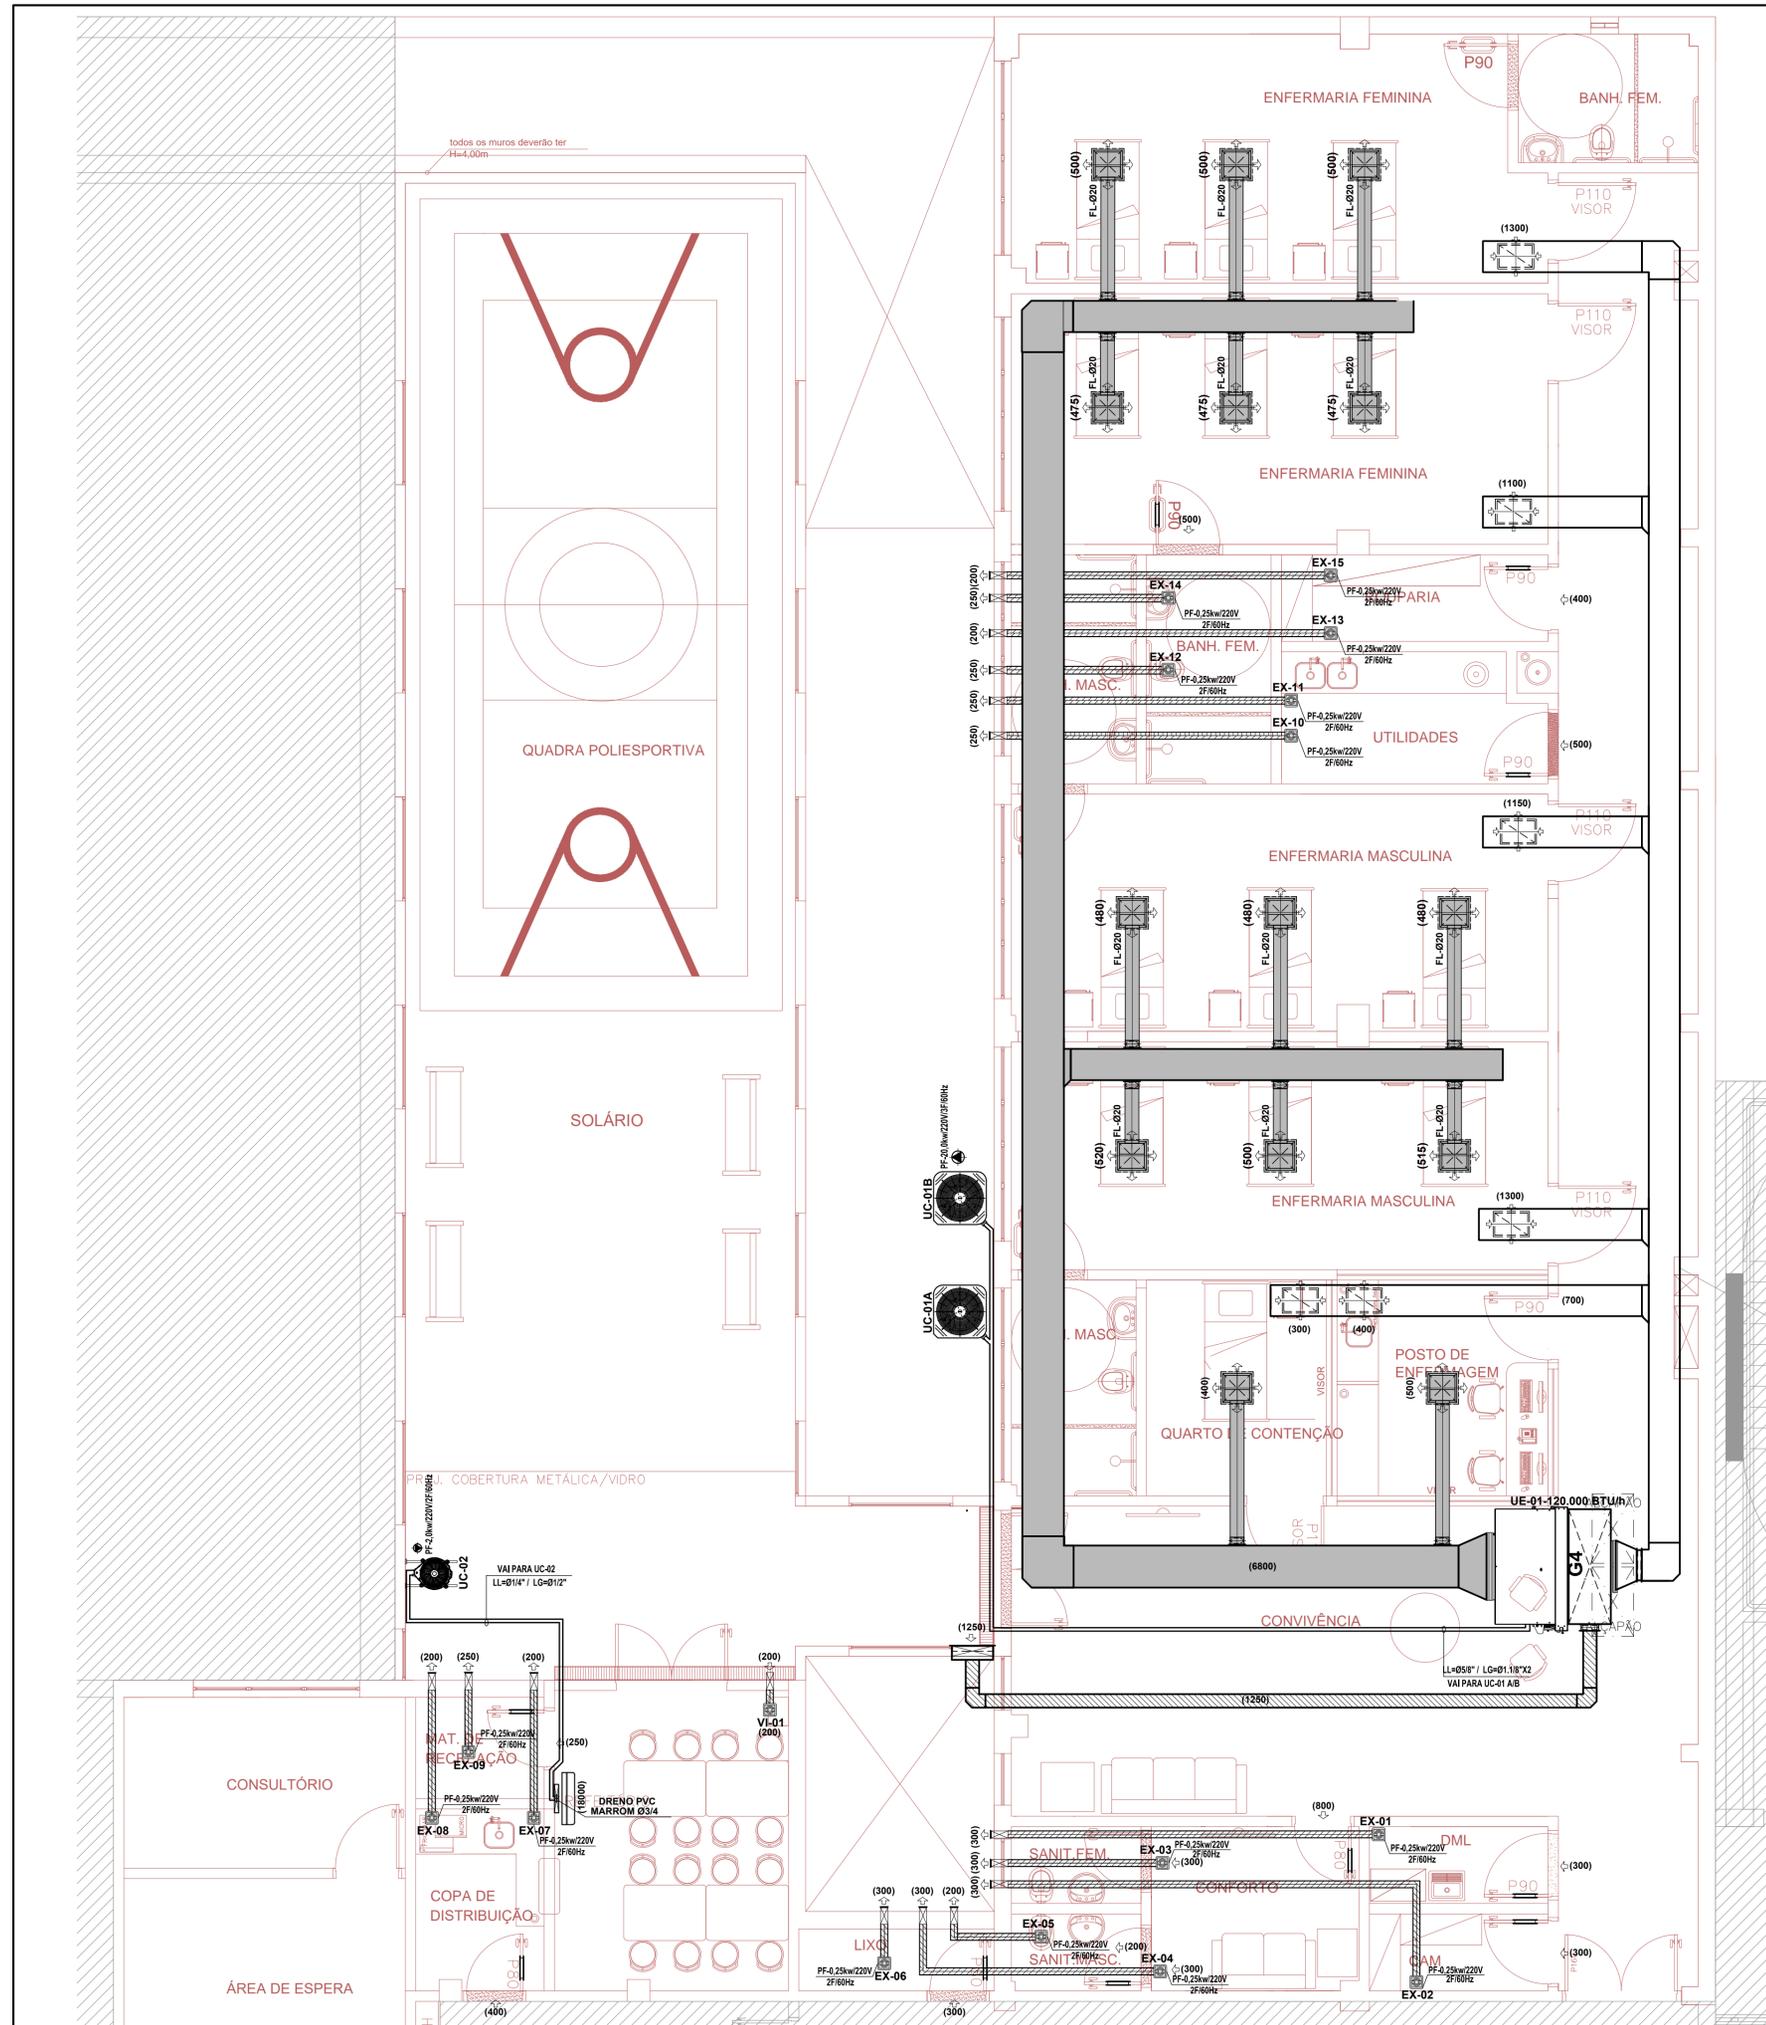

- NOTAS**
1. CONFERIR MEDIDAS NO LOCAL
 2. MEDIDAS EM METRO, EXCETO ONDE INDICADO
 - 3.
 - 4.
 - 5.
 - 6.
 - 7.
 - 8.
 - 9.
 - 10.
 - 11.

Secretaria de Estado da Saúde

GOVERNO DO ESTADO SÃO PAULO

GRUPO TÉCNICO DE EDIFICAÇÕES

Av. Dr. Enéas Carvalho de Aguiar, nº.188, 3º andar
 São Paulo-SP Cep: 05403-000
 Tel. (11)3066 8420 Fax (11)3066 8482

Projeto: Hosp. Regional de Ferraz de Vasconcelos
 RUA PRINCESA ISABEL, 270 - VILA CORREA
 REFORMA ENFERMARIA PSIQUIATRICA
 CLIMATIZAÇÃO E VENTILAÇÃO

PROJETO BÁSICO DE AR CONDICIONADO

OBRA DO TIPO: H-033 DATA: 07/08
 AREA: 4.239,60m² ESCALA: 1:50
 ASSINTE: HRFV_PB_PAVTO_PSIQUIATRIA_R10AR_CONDICIONADO.DWG
 SOLICITANTE: Estaq. GABRIELA PAULO

Eng. RICARDO BERTHOLDO

