



AL 14 CAIXILHO DE ALUMÍNIO - FIXO
QUANTIDADE: 03

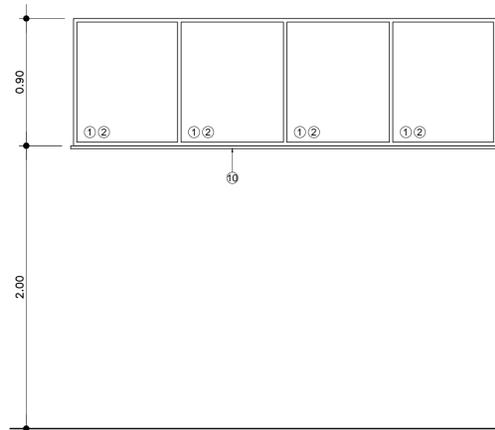

VISTA
ESC. 1:25

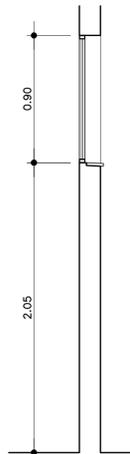


CORTE
ESC. 1:25





PLANTA
ESC. 1:25

AL 15 ESQUADRIA ALUMÍNIO TIPO DE CORRER / FIXO
QUANTIDADE: 32

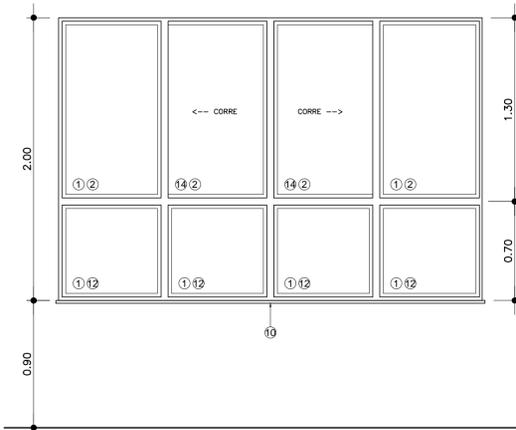


VISTA
ESC. 1:25

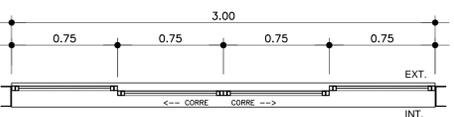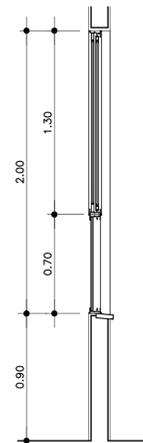


PLANTA
ESC. 1:25


AL 16 ESQUADRIA ALUMÍNIO TIPO "PELE DE VIDRO" - MAXIM-AR / FIXO
QUANTIDADE: 01

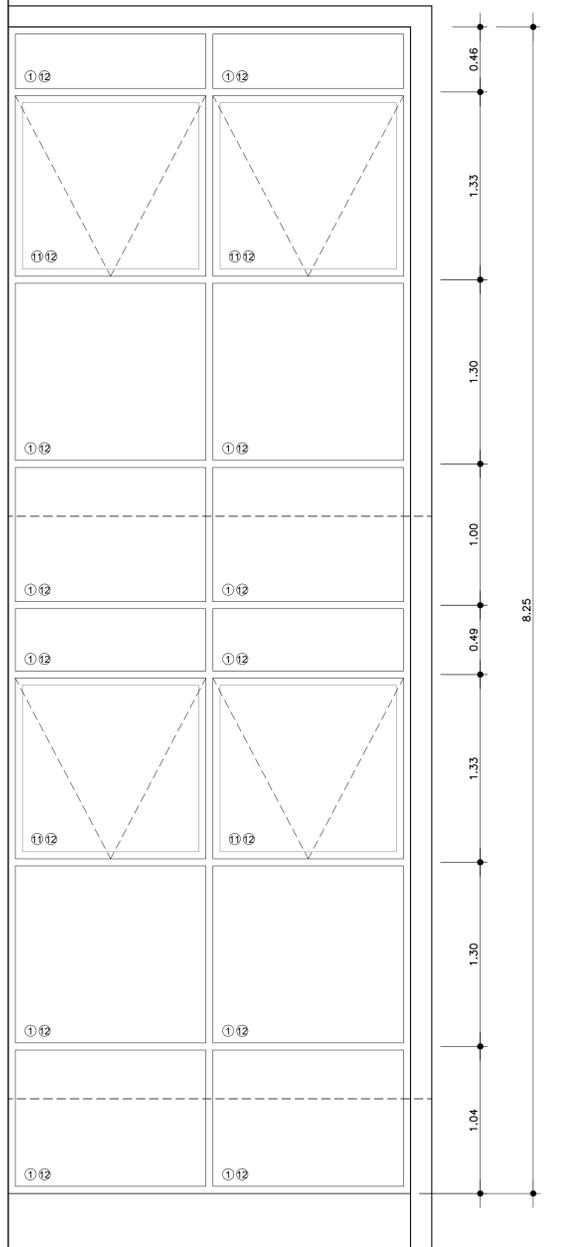

VISTA
ESC. 1:25

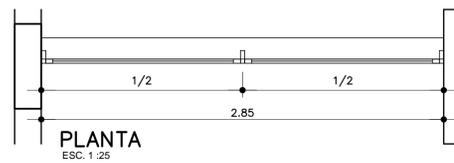

PLANTA
ESC. 1:25

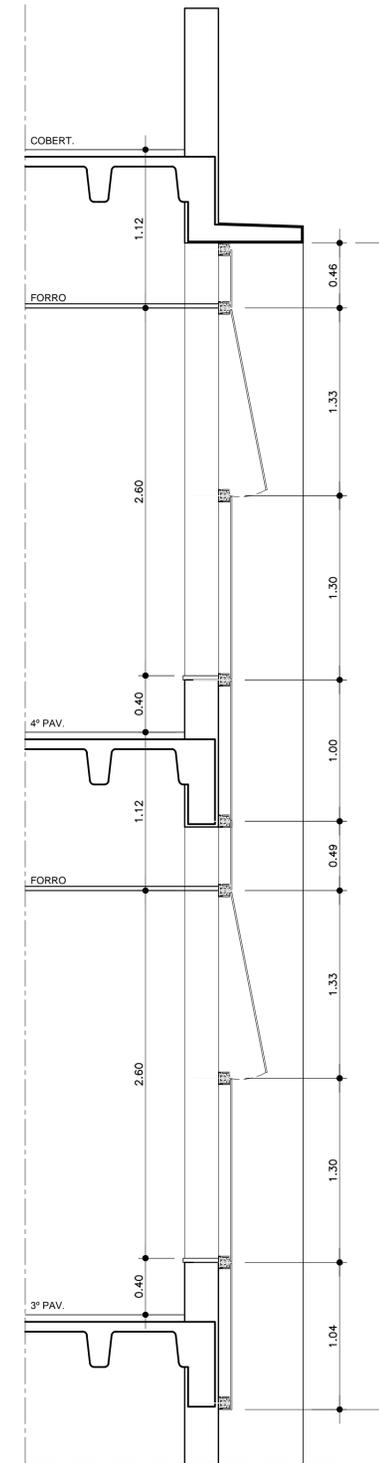

CORTE
ESC. 1:25

ESPECIFICAÇÕES GERAIS

ESQUADRIAS DE ALUMÍNIO

- ESQUADRIAS DE ALUMÍNIO COM PINTURA ELETROSTÁTICA A PÓ NA COR BRANCO:
- 1 SISTEMA FIXO
 - 2 VIDROS TRANSPARENTES, INCOLORES, LISOS, ESP. 6 mm, NO MÍNIMO. OBS: NOS SANITÁRIOS PREVER VIDRO MINI-BOREAL
 - 3 VIDROS "JATEADO", INCOLORES, LISOS, ESP. 6 mm, NO MÍNIMO.
 - 4 SISTEMA CORRER COM AUTOMATIZAÇÃO POR SENSOR DE PRESENÇA
 - 5 SISTEMA BASCULANTE
 - 6 SISTEMA DE ABRIR
 - 7 ESQUADRIA DE ALUMÍNIO C/ PINTURA ELETROSTÁTICA, COR BRANCO, TIPO GUICHÊ, SISTEMA GUILHOTINA
 - 8 VENEZIANA DE ALUMÍNIO C/ PINTURA ELETROSTÁTICA, COR BRANCO, SEM VENTILAÇÃO PERMANENTE
 - 9 VENEZIANA DE ALUMÍNIO C/ PINTURA ELETROSTÁTICA, COR BRANCO, COM VENTILAÇÃO PERMANENTE
 - 10 PEITORIL DE GRANITO
 - 11 SISTEMA MAXIM-AR
 - 12 VIDROS LAMINADO TRANSPARENTES, INCOLORES, LISOS, ESP. 8 mm, NO MÍNIMO
 - 13 PERFIL DE ALUMÍNIO TIPO "BRISÉ" FIXADO NO CAIXILHO, VER DATALHE ACIMA.
 - 14 SISTEMA CORRER

NOTAS

1. CONFERIR MEDIDAS NO LOCAL
2. MEDIDAS EM METRO, EXCETO ONDE INDICADO

REV.	DESCRIÇÃO	RESPONSÁVEL	DATA

Secretaria de Estado da Saúde



HOSPITAL REGIONAL DR. LEOPOLDO BEVILACQUA
R. DOS EXPEDICIONÁRIOS, 140 - PARIQUERA AÇU - SP
MAPEAMENTO DE ESQUADRIAS DE ALUMÍNIO
AL14 a AL16

PROJETO DE ARQUITETURA

H-040 AR-41

Av. Dr. Enéas Carvalho de Aguiar, nº188, 3º andar
São Paulo-SP Cep: 05403-000
Tel. (11)3066 8420 Fax (11)3066 8482

DIRETOR DE SITE:
Arq. ADHEMAR DIZIOLI FERNANDES
ARQUITETA RESPONSÁVEL:
Arq. CÂMLIO CHINGOTTE

COORDENADOR DE PROJETO:
Arq. M. CRISTINA GOMES JOTTEN