PRODUCED BY AN AUTODESK EDUCATIONAL PRODUCT

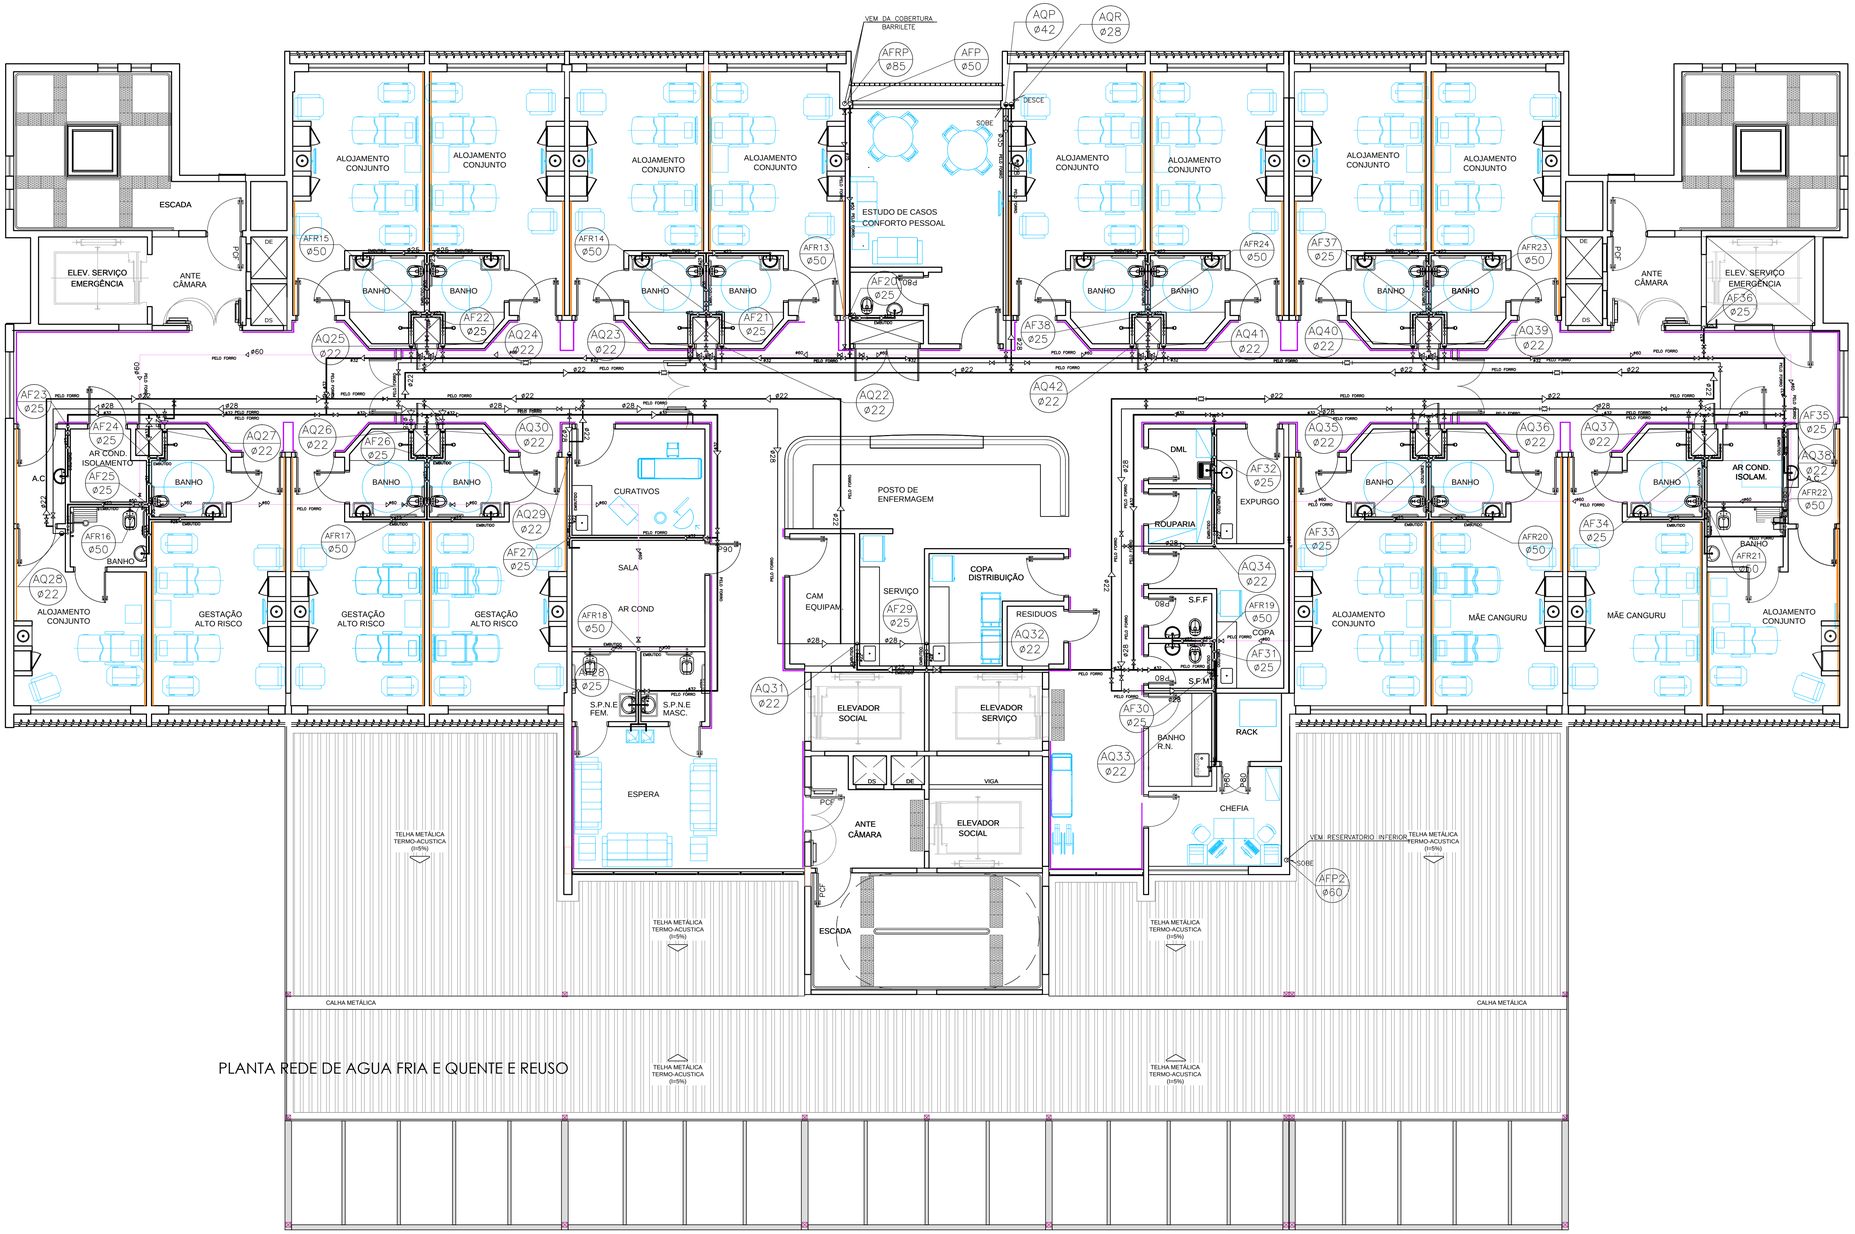

PLANTA REDE DE AGUA FRIA E QUENTE E REUSO

TUBULAÇÃO DE ÁGUA FRIA EM PVC RÍGIDO SOLDÁVEL MARROM. CLASSE 15.

TUBULAÇÃO DE ÁGUA FRIA EM PVC RÍGIDO SOLDÁVEL MARROM. CLASSE 15. (LINHA REUSO)

TUBULAÇÃO DE ÁGUA QUENTE EM COBRE SOLDÁVEL CLASSE E.

TUBULAÇÃO DE ÁGUA QUENTE DE RETORNO EM COBRE SOLDAVEL CLASSE E.

AF — COLUNA DE ÁGUA FRIA

AQ — COLUNA DE ÁGUA QUENTE

AF01 — NOME DA COLUNA

Ø — DIÂMETRO DA COLUNA

VALVULA RETENCAO HORIZONTAL

REGISTRO DE PRESSAO

REGISTRO DE GAVETA

VALVULA ESFERA

JUNTA DE EXPANSÃO

WC — BACIA SANITÁRIA

LV — LAVATÓRIO

TL — TORNEIRA DE LAVAGEM

CH — CHUVEIRO

ALTURA DOS PONTOS DE UTILIZAÇÃO EM RELAÇÃO AO PISO ACABADO

BACIA SANITÁRIA	0,33
LAVATÓRIO	0,60
TORNEIRA DE LAVAGEM	0,50
CHUVEIRO	2,10
VÁLVULA DE DESCARGA	1,10
REG. DE GAVETA	1,80
REG. DE PRESSÃO	1,20
FORNO COMBINADO	0,40
AUTOCLAVE	1,00
LAVA PRATOS	1,27
PIA / FILTRO	1,10
BANHO TERMICO/CUBA	0,60
CAFETEIRA / FERVEDOR LEITE	0,40

NOTAS

1. CONFERIR MEDIDAS NO LOCAL
2.
3.
4.
5.
6.

REV.	DESCRIÇÃO	RESPONSÁVEL	DATA
	AS BIULT		
0	EMISSÃO INICIAL		DEZ/17

PROJ. DE HIDRÁULICA

construção: projeto:

RESPONSÁVEL CREA ART RESPONSÁVEL CREA

Secretaria de Estado da Saúde

GOVERNO DO ESTADO SÃO PAULO

GRUPO TÉCNICO DE EDIFICAÇÕES

Av. Dr. Enéas Carvalho de Aguiar, nº.188, 3ºandar
São Paulo-SP Cep 05403-000
Tel. (11)3066 8420 Fax (11)3066 8482

UNIDADE: HOSPITAL REGIONAL DR. LEOPOLDO BEVILACQUA

ENDEREÇO: RUA DOS EXPEDICIONÁRIOS, 140 – PARIQUERA-AÇU – SP

REFERÊNCIA: HOSPITAL
PLANTA DE AGUA FRIA , QUENTE E REUSO– 3° ANDAR

PROJETO DE HIDRÁULICA

CÓDIGO DO EDIFÍCIO: H–040

FOLHA: HID–32

ÁREA:

ESCALA: 1:75

DATA: DEZ./17

ARQUIVO: HRLB–HID–HOSP–EX–32

DIRETOR DO G.T.E.: Arq. ADHEMAR DIZIOLI FERNANDES

COORDENADOR DE PROJETOS: Arq. M. CRISTINA GOMES JOTTEN

AUTORES DO PROJETO: Arq. CAMILO CHINGOTTE

PRODUCED BY AN AUTODESK EDUCATIONAL PRODUCT
PRODUCED BY AN AUTODESK EDUCATIONAL PRODUCT
PRODUCED BY AN AUTODESK EDUCATIONAL PRODUCT