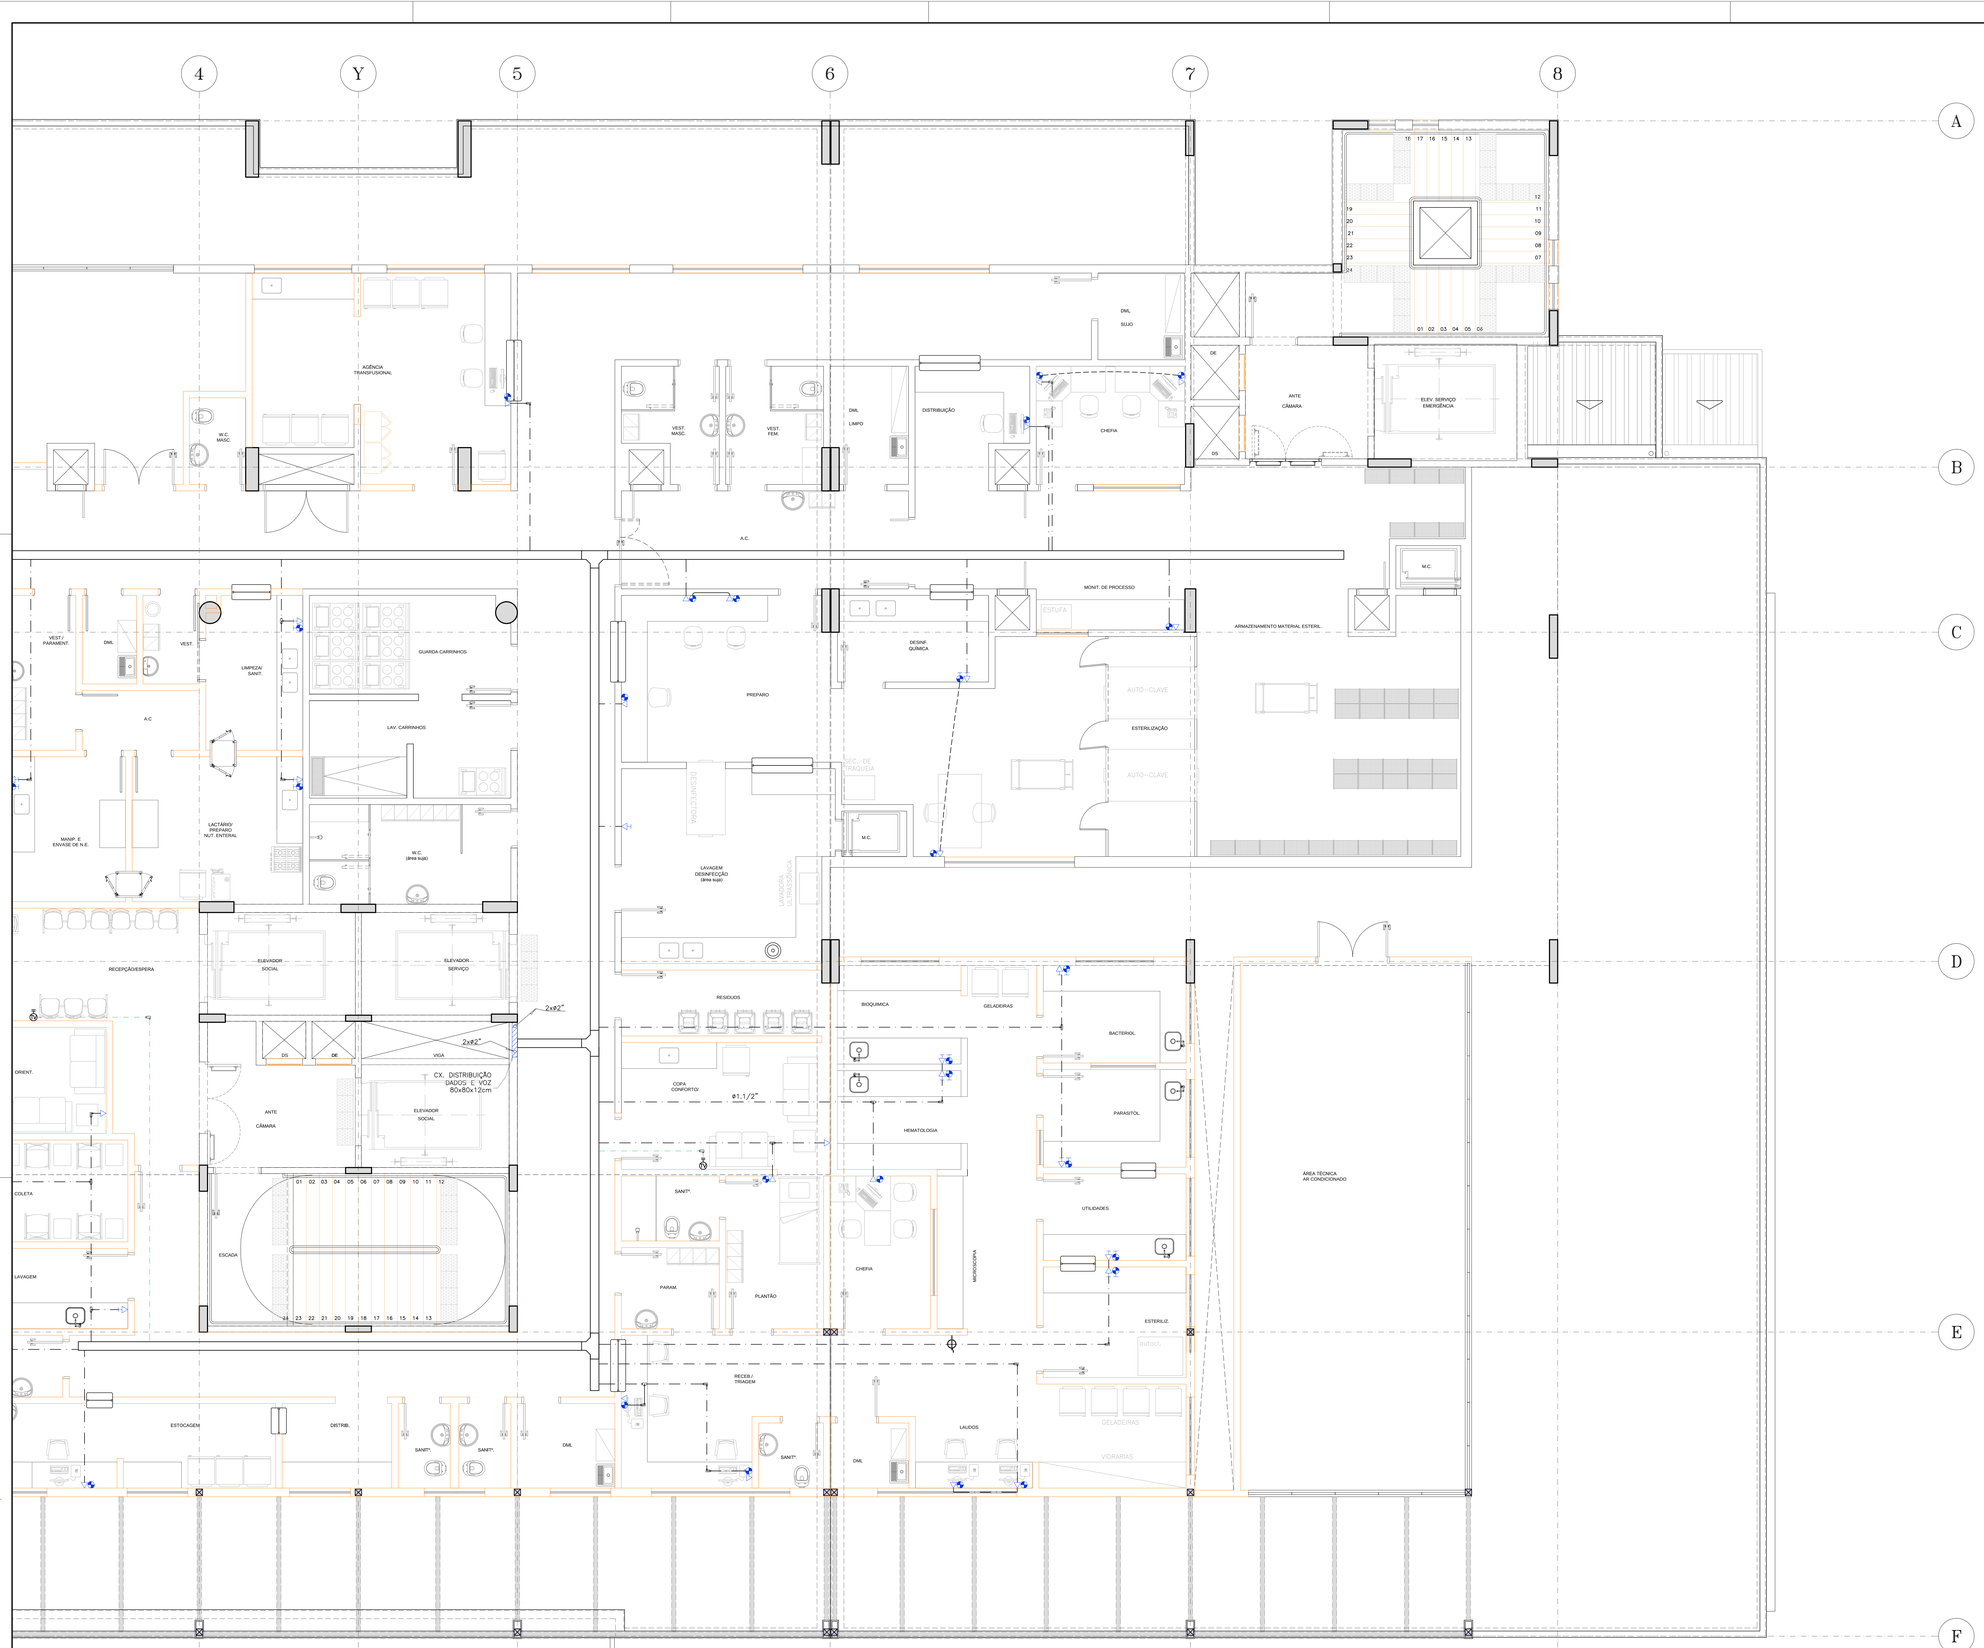

PLANTA 2º PAVIMENTO - PARTE 2

ESC.1:50

SIMBOLOGIA

- DUAS TOMADAS RJ-45 (Categoria 5E), EM ESPELHO DE MONTAGEM PARA INSTALAÇÃO EM CAIXA 4"x4" – h=0,30m. DADOS E VOZ.
- DUAS TOMADAS RJ-45 (Categoria 5E), EM ESPELHO DE MONTAGEM PARA INSTALAÇÃO EM CAIXA 4"x4" – h=1,10m. DADOS E VOZ.
- TOMADA RJ-45 (Categoria 5E), EM ESPELHO DE MONTAGEM PARA INSTALAÇÃO EM CAIXA 4"x2" – h=1,30m. VOZ.
- TOMADA RJ-45 (Categoria 5E), EM ESPELHO DE MONTAGEM PARA INSTALAÇÃO EM CAIXA 4"x2" – h=0,30m. DADOS.
- W — PONTO PARA EQUIP. WIRELESS FIXADO NO TETO.
- TV — PONTO PARA SISTEMA DE TV, PARA INSTALAÇÃO EM CAIXA 4"x4"-h=0,30m.
- TV — PONTO PARA SISTEMA DE TV, PARA INSTALAÇÃO EM CAIXA 4"x4"-h=2,0m.
- ARANDELA DE SINALIZAÇÃO DE CHAMADA DE ENFERMEIRA.
- BOTÃO DE ACIONAMENTO DA CHAMADA DE ENFERMEIRA.
- DISPOSITIVO AUDIOVISUAL PARA ALARME – h=2,30 m – SANITÁRIO PNE
- ACIONADOR DE ALARME – h= 0,40 m – SANITÁRIO PNE
- PAINEL PARA TOMADAS, h=1,50m, CONTENDO:
  02 TOMADAS 2P+T–20A (NBR 14136)/127V
  02 TOMADAS 2P+T–20A (NBR 14136)/220V
  01 PONTO DE LÓGICA

ELETRODUTOS

- PONTO DE SUBIDA DE ELETRODUTO – DADOS/VOZ
- PONTO DE DESCIDA DE ELETRODUTO – DADOS/VOZ
- ELETROCALHA DE DADOS/VOZ/TV DIMENSÕES CONFORME INDICADO.
- TUBULAÇÃO DE DADOS/VOZ EMBUTIDA NA LAJE (PVC ANTICHAMA).
- TUBULAÇÃO DE DADOS/VOZ EMBUTIDA NO PISO (PVC ANTICHAMA).
- TUBULAÇÃO DE DADOS/VOZ APARENTE (FERRO GALVANIZADO).
- TUBULAÇÃO DE TV EMBUTIDA NA LAJE (PVC ANTICHAMA).
- TUBULAÇÃO DE TV NO PISO (PVC ANTICHAMA).
- TUBULAÇÃO DE TV APARENTE (FERRO GALVANIZADO).

NOTAS

1 - TUBULAÇÕES DO SISTEMA DE DADOS E VOZ, SEM INDICAÇÃO DE DIÂMETRO, SERÃO DE Ø1".
2 - TUBULAÇÕES DOS SISTEMA DE TV, SEM INDICAÇÃO DE DIÂMETRO, SERÃO DE Ø1".
3 - TODAS AS PARTES METÁLICAS NÃO CONDUTORAS DE CORRENTE, DEVERÃO SER INTERLIGADAS AO SISTEMA DE ATERRAMENTO.
4 - OS ELETRODUTOS COM INSTALAÇÃO APARENTE SERÃO RÍGIDOS, DE FERRO GALVANIZADO, TIPO PESADO (NBR 5624/1988).
5 - OS ELETRODUTOS EMBUTIDOS EM PISOS OU ALVENARIAS SERÃO DE PVC RÍGIDO, CLASSE A (NBR 6150/1980).
6 - CAIXAS DE PASSAGEM EM INDICAÇÃO DE DIMENSÕES SERÃO DE 10x10x5 cm.
7 - DEVERÃO SER INSTALADOS ARAME GUIA EM TODAS AS TUBULAÇÕES.

ELETROCALHAS–TAXA DE OCUPAÇÃO 40%

Dimensão da Eletrocalha (largura x altura em mm)	Quantidade de cabos UTP 4P CAT5E com diâmetro externo de 6.35mm
100 x 50	62
150 x 50	93
200 x 50	125
250 x 50	156
300 x 50	187
350 x 50	218
400 x 50	250
450 x 50	281
500 x 50	312

ELETRODUTOS–TAXA DE OCUPAÇÃO 40%

Diâmetro do Eletroduto (polegadas e mm)	Quantidade de cabos UTP 4P CAT5E com diâmetro externo de 6.35mm
3/4" (20)	4
1" (25)	6
1.1/4" (32)	10
1.1/2" (40)	15
2" (50)	20
2.1/2" (65)	30
3" (80)	40
3.1/2" (90)	50
4" (100)	60

REV.	DESCRIÇÃO	RESPONSÁVEL	DATA

Secretaria de Estado da Saúde

GOVERNO DO ESTADO SÃO PAULO

GRUPO TÉCNICO DE EDIFICAÇÕES

Av. Dr. Enéas Carvalho de Aguiar, nº.188, 3º andar
São Paulo–SP Cep. 05403–000
Tel. (11)3066 8420 Fax (11)3066 8482

UNIDADE
HOSPITAL REGIONAL DR. LEOPOLDO BEVILACQUA

ENDEREÇO
Rº DOS EXPEDICIONÁRIOS, 140 – PARIQUERA AÇU – SP

PAVIMENTO
2º PAVIMENTO – PARTE 2
DADOS/VOZ/TV/CHAMADA ENFERMEIRA

PROJ. DE SISTEMAS

CÓDIGO DO DESENHO: H–040
PRANCHA: SIS–07
ESCALA: 1:50
DATA: DEZ/2017
ARQUIVO: HRLB_PE_SIS_007_R00.DWG

RESPONSÁVEL TÉCNICO
Arq. ADHEMAR DIZIOLI FERNANDES
APROV.
Arq. CAMILO CHINGOTTE
APROVADO POR ORGÃO
Arq. M. CRISTINA GOMES JOTTEN