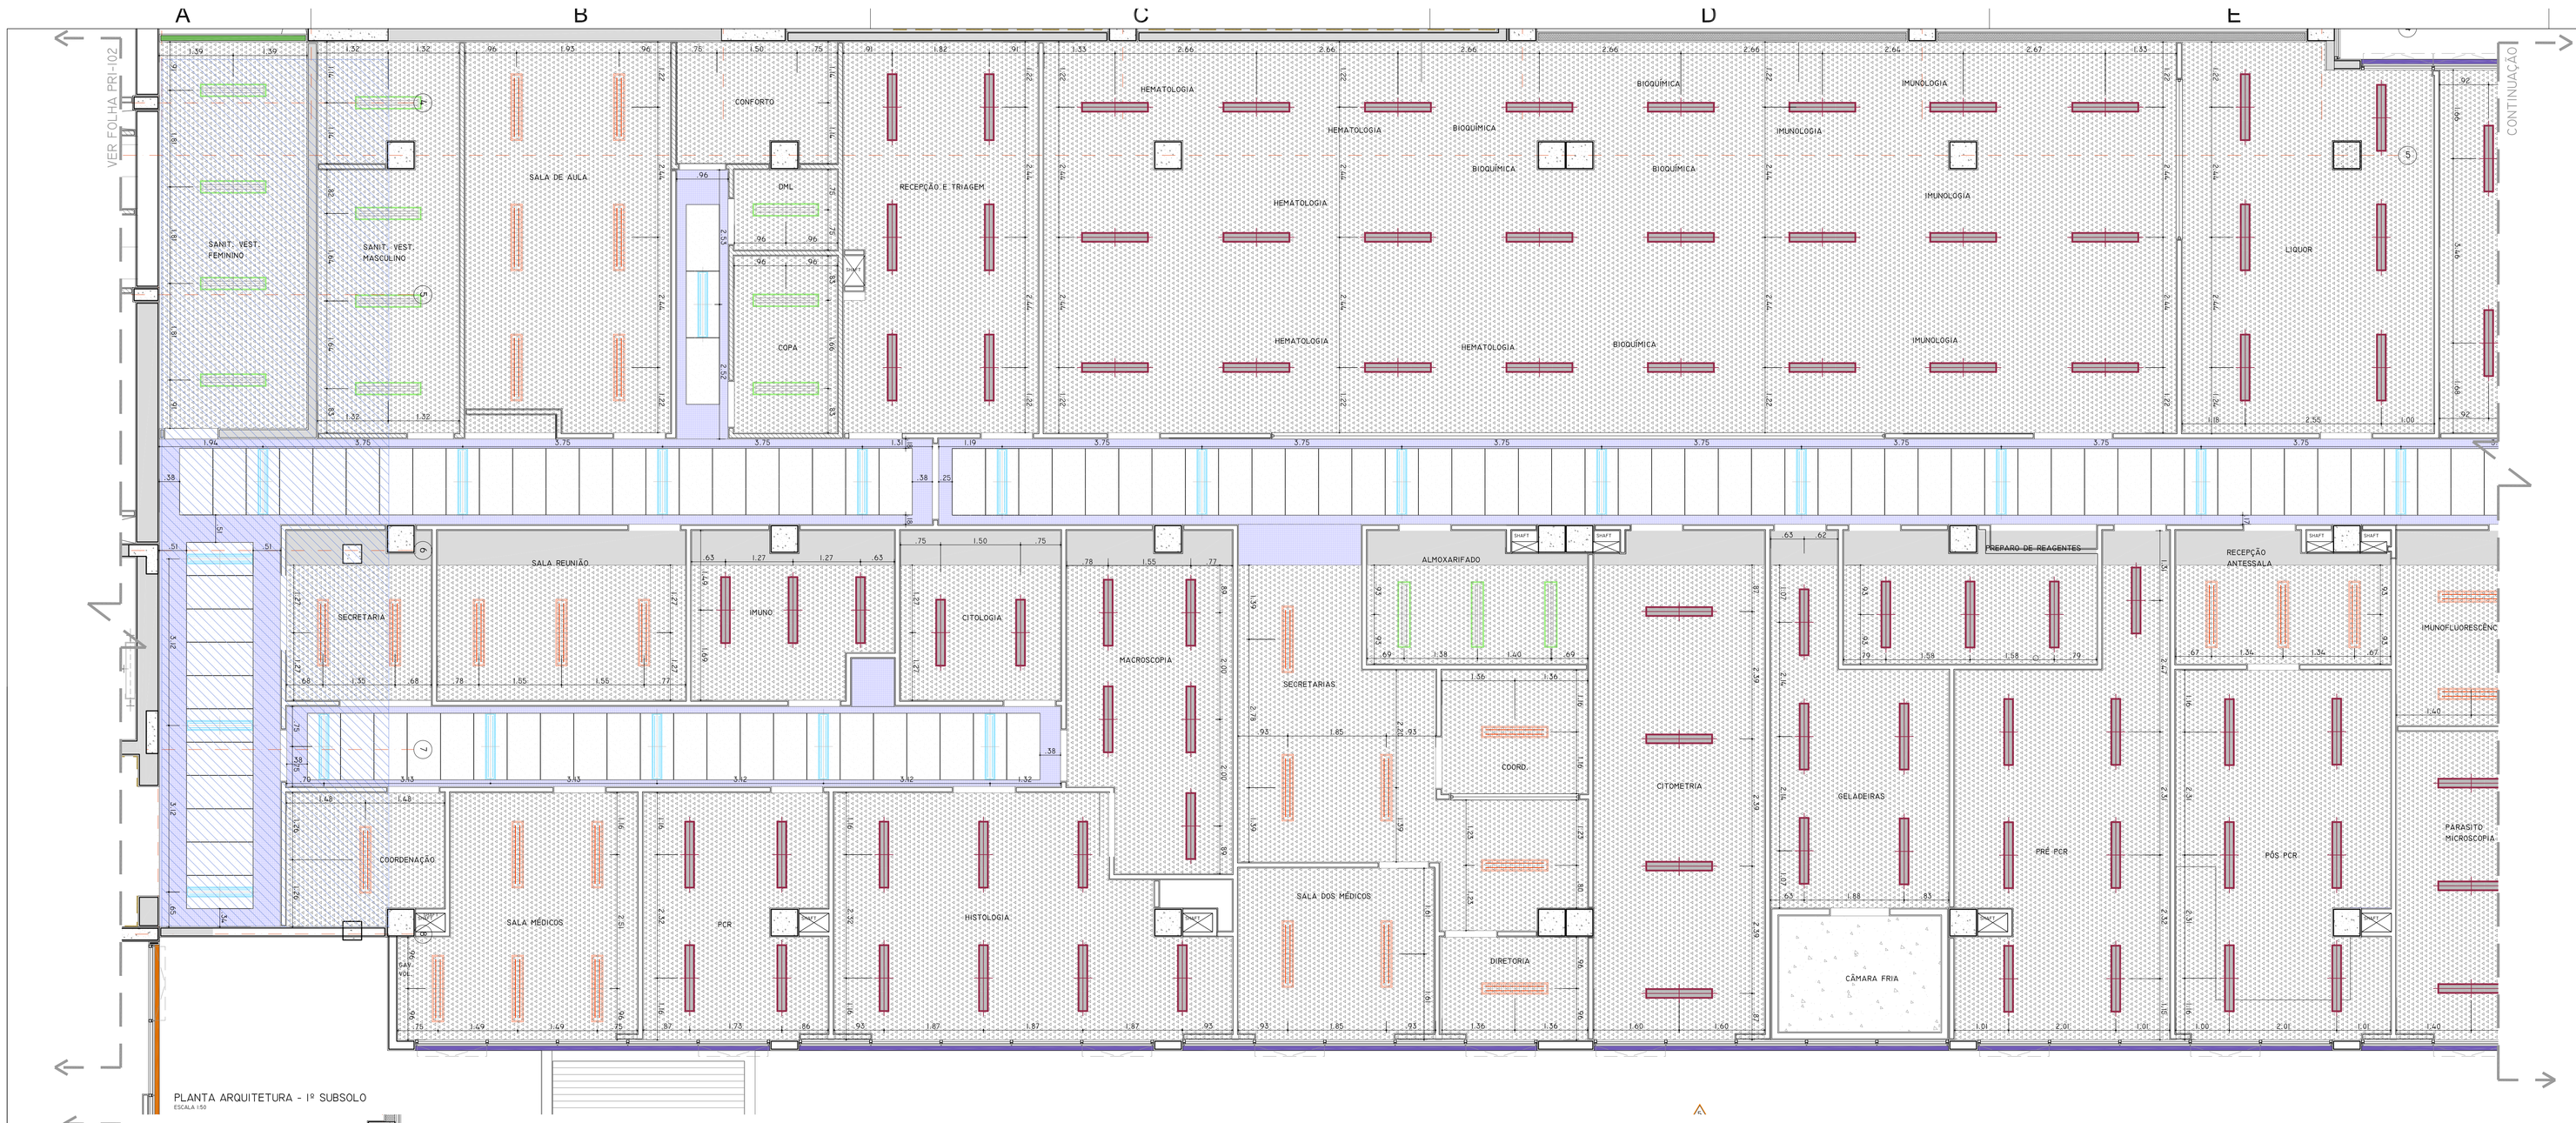

PLANTA ARQUITETURA - Iº SUBSOLO
ESCALA 1:50

PLANTA ARQUITETURA - Iº SUBSOLO
ESCALA 1:50

LEGENDAS FORRO

- VERNIZ ACRÍLICO FOSCO APLICADO SOBRE CONCRETO APARENTE
- FORRO EM FIBRA MINERAL, MODELO ELECTRA HUNTER DOUGLAS, COM BORDA LAY IN, 625X1200MM, ESPESSURA DE 15 MM , PESO MÁXIMO PLACA DE 3,70 KG/M², 250 KG/M³ DE DENSIDADE, NRC=0,90, RH=0,95, CAC=25DB, REFLEXÃO LUMINOSA DE 84%, RESISTÊNCIA A FOGO CLASSE A, COEFICIENTE TÉRMICO DE 0,063 W/M°C, APOIADO SOBRE PERFIL "T" 24 MM.
- FORRO EM FIBRA MINERAL, MODELO ELECTRA HUNTER DOUGLAS, COM BORDA LAY IN, 625X625 MM, ESPESSURA DE 15 MM , PESO MÁXIMO PLACA DE 3,70 KG/M², 250 KG/M³ DE DENSIDADE, NRC=0,90, RH=0,95, CAC=25DB, REFLEXÃO LUMINOSA DE 84%, RESISTÊNCIA A FOGO CLASSE A, COEFICIENTE TÉRMICO DE 0,063 W/M°C, APOIADO SOBRE PERFIL "T" 24 MM.
- FORRO REMOVÍVEL DE RÉGUAS DE PVC 20cm, PINTADO DE BRANCO
- FORRO DE GESSO ACARTONADO PARA PINTURA PVA, SHERWIN WILLIAMS, COR SHOJI WHITE (GELO), INSTALADO A 2,15m DO PISO ACABADO
- FORRO DE GESSO ACARTONADO PARA PINTURA PVA, SHERWIN WILLIAMS, COR SHOJI WHITE (GELO), INSTALADO A 2,20m DO PISO ACABADO
- FORRO DE GESSO ACARTONADO PARA PINTURA PVA, SHERWIN WILLIAMS, COR SHOJI WHITE (GELO), INSTALADO A 2,30m DO PISO ACABADO
- FORRO DE GESSO ACARTONADO PARA PINTURA PVA, SHERWIN WILLIAMS, COR SHOJI WHITE (GELO), INSTALADO A 2,35m DO PISO ACABADO
- FORRO DE GESSO ACARTONADO PARA PINTURA PVA, SHERWIN WILLIAMS, COR SHOJI WHITE (GELO), INSTALADO A 2,40m DO PISO ACABADO
- FORRO DE GESSO ACARTONADO PARA PINTURA PVA, SHERWIN WILLIAMS, COR SHOJI WHITE (GELO), INSTALADO A 2,50m DO PISO ACABADO
- FORRO DE GESSO ACARTONADO PARA PINTURA PVA, SHERWIN WILLIAMS, COR SHOJI WHITE (GELO), INSTALADO A 2,60m DO PISO ACABADO
- FORRO DE GESSO ACARTONADO PARA PINTURA PVA, SHERWIN WILLIAMS, COR SHOJI WHITE (GELO), INSTALADO A 2,70m DO PISO ACABADO
- FORRO DE GESSO ACARTONADO PARA PINTURA PVA, SHERWIN WILLIAMS, COR SHOJI WHITE (GELO), INSTALADO A 2,80m DO PISO ACABADO
- FORRO DE GESSO ACARTONADO PARA PINTURA PVA, SHERWIN WILLIAMS, COR SHOJI WHITE (GELO), INSTALADO A 2,90m DO PISO ACABADO
- FORRO DE GESSO ACARTONADO PARA PINTURA PVA, SHERWIN WILLIAMS, COR SHOJI WHITE (GELO), INSTALADO A 3,00m DO PISO ACABADO
- FORRO DE GESSO ACARTONADO PARA PINTURA PVA, SHERWIN WILLIAMS, COR SHOJI WHITE (GELO), INSTALADO A 3,30m DO PISO ACABADO
- FORRO DE GESSO ACARTONADO PARA PINTURA PVA, SHERWIN WILLIAMS, COR SHOJI WHITE (GELO), INSTALADO A 3,50m DO PISO ACABADO
- PLACA DE GESSO ACARTONADO ROSA PARA PINTURA PVA, SHERWIN WILLIAMS, COR SHOJI WHITE (GELO), INSTALAR DE ACORDO COM O PÉ DIREITO DE CADA PAVIMENTO
- CIRCULAÇÃO
  FORRO DE GESSO ACARTONADO PARA PINTURA PVA, SHERWIN WILLIAMS, COR SHOJI WHITE (GELO), INSTALADO A 2,30m DO PISO ACABADO
- CIRCULAÇÃO
  FORRO DE GESSO ACARTONADO PARA PINTURA PVA, SHERWIN WILLIAMS, COR SHOJI WHITE (GELO), INSTALADO A 2,50m DO PISO ACABADO

LEGENDAS LUMINÁRIAS

SIMB.	CÓD.	DESCRIÇÃO	W
	2005	Luminária de embutir em forro de gesso ou modulado com perfil "T" de aba 25mm, 2 lâmpadas fluorescentes tubulares de 28W, Corpo em chapa de aço tratada com acabamento em pintura eletrostática na cor branca, Refletor e aletas parabólicas em alumínio anodizado de alto brilho e cobre soquete com acabamento especular de alto brilho, Equipada com porta-lâmpada antilibratório em policarbonato, com trava de segurança e proteção contra aquecimento nos contatos,Fab, Italm ou similar	2x28W 4000K
	2109	Luminária de embutir em forro de gesso ou modulado com perfil "T" de aba 25mm, 2 lâmpadas fluorescentes tubulares de 28W, Corpo / refletor em chapa de aço tratada com acabamento em pintura eletrostática na cor branca, Difusor em acrílico translúcido, Equipada com porta-lâmpada antilibratório em policarbonato, com trava de segurança e proteção contra aquecimento nos contatos, Fab, Italm ou similar	2x28W 4000K
	3007	Luminária de sobrepor para 2 lâmpadas fluorescentes tubulares de 28W, Corpo em chapa de aço tratada com acabamento em pintura eletrostática na cor branca, Refletor em alumínio anodizado de alto brilho, Equipada com porta-lâmpada antilibratório em policarbonato, com trava de segurança e proteção contra aquecimento nos contatos, Fab, Italm ou similar	2x28W 4000K
	2030	Luminária de embutir em forro de gesso ou modulado com perfil "T" de aba 25mm, Corpo em chapa de aço tratada com acabamento em pintura eletrostática na cor branca, Refletor em alumínio anodizado de alto brilho (reflexão total de 86%), Difusor em acrílico transparente, Equipada com porta-lâmpada antilibratório em policarbonato, com trava de segurança e proteção contra aquecimento nos contatos, Fab, Italm ou similar	2x28W 4000K
+	OURO-E	Luminária circular de embutir, Corpo em alumínio repuxado com acabamento em pintura eletrostática na cor branca, Refletor em alumínio jateado anodizado,Difusor em vidro plano temperado, Fab, Italm ou similar	2X20W 4000K
+	OURO-S	Luminária circular de sobrepor, Corpo em alumínio repuxado com acabamento em pintura eletrostática na cor branca, Refletor em alumínio anodizado jateado, Difusor em vidro plano temperado, Fab, Italm ou similar	1x18W 4000K
	RUBI	Luminária circular de embutir, Corpo em alumínio repuxado com acabamento em pintura eletrostática na cor branca, Refletor em alumínio anodizado multifacetado de alto brilho, Difusor em vidro jateado, Prever lâmpadas de luz amarela, Fab, Italm ou similar	
	TASSU	Luminária de sobrepor tipo arandela para 1 lâmpada fluorescente compacta eletrônica de 20W, Corpo e grade frontal de proteção em alumínio fundido com acabamento em pintura na cor cinza, Difusor em vidro transparente fitado, Fab, Italm ou similar	1X20W 4000K
	EMBÚ	Luminária quadrada de embutir, tipo ballazdor, para 1 lâmpada fluorescente compacta dupla de 26W, 4 pinos, Corpo em chapa de aço tratada com acabamento em pintura eletrostática na cor branca, Refletor em alumínio anodizado acetinado, Difusor em vidro plano temperado jateado, Necessita reator eletrônico, Fab, Italm ou similar	1x26W 4000K
	MORGANITA	Luminária triangular de sobrepor tipo arandela para 1 lâmpada fluorescente compacta eletrônica de 20W, Corpo em chapa de alumínio com acabamento em pintura eletrostática na cor branca, Difusor em vidro plano temperado jateado, Fab, Italm ou similar	1x20W 2700K
	2003	Luminária de embutir em forro de gesso ou modulado com perfil "T" de aba 25mm, 4 lâmpadas fluorescentes tubulares de 14W, Corpo em chapa de aço tratada com acabamento em pintura eletrostática na cor branca, Refletor e aletas parabólicas em alumínio anodizado de alto brilho, Equipada com porta-lâmpada antilibratório em policarbonato, com trava de segurança e proteção contra aquecimento nos contatos, Fab, Italm ou similar	4x14W 4000K
	2105	Luminária de embutir em forro de gesso ou modulado com perfil de aba 25mm. Corpo / refletor em chapa de aço tratada com acabamento em pintura eletrostática na cor branca, Difusor em acrílico translúcido, Equipada com porta-lâmpada antilibratório em policarbonato, com trava de segurança e proteção contra aquecimento nos contatos, Fab, Italm ou similar	4x14W 4000K
	OLIVINO	Luminária retangular de sobrepor tipo arandela, para 1 lâmpada fluorescente compacta eletrônica de 20W, Corpo em chapa de alumínio com acabamento em pintura eletrostática na cor branca, Difusor em vidro plano temperado jateado, Fab, Italm ou similar	1x20W 4000K
	LPT 400	Luminária vedada de embutir em forro de gesso ou modulado com perfil "T" de aba 25mm, Corpo em chapa de aço tratada com acabamento em pintura eletrostática na cor branca e refletor em alumínio anodizado de alto brilho (reflexão total de 86%), Difusor em vidro temperado transparente com moldura em chapa de aço parafusada na cor branca, Equipada com porta-lâmpada antilibratório em policarbonato, com trava de segurança e proteção contra aquecimento nos contatos, Fab, Italm ou similar	2x28W 4000K
	7520	Luminária de sobrepor em cabeceira de leito hospitalar, Corpo em chapa de aço tratada com acabamento em pintura eletrostática na cor branca, Difusores em acrílico translúcido para iluminação direta e indireta, Equipada com porta-lâmpada antilibratório em policarbonato, com trava de segurança e proteção contra aquecimento nos contatos, Fab, Italm ou similar	1x16W 4000K
	ETAIM R180.1A1.44B	Luminária cilíndrica tipo arandela, Corpo e canopla em alumínio repuxado com pintura eletrostática na cor branca, Difusor em vidro cilíndrico jateado, 1xLAMPLED, Fab, Italm ou similar	
	3031	Luminária de sobrepor, Corpo em chapa de aço tratada com acabamento em pintura eletrostática na cor branca, Refletor em alumínio anodizado de alto brilho (reflexão total de 86%), Difusor em acrílico transparente, Equipada com porta-lâmpada antilibratório em policarbonato, com trava de segurança e proteção contra aquecimento nos contatos.	4x14W
	TL5	Sanca de gesso com lâmpada fluorescente embutida Master, 28 w, cód. 840, branca fria, TL5 High Efficiency Eco Philips ou similar.	25=28W 840UNIV
	Hipnos	Luminária circular de embutir, Corpo em alumínio injetado com acabamento em pintura eletrostática na cor branca, Refletor em alumínio anodizado alto brilho, difusor resuado em vidro plano temperado, Fab, Italm ou similar.	32/42W
	7010	Luminária vedada de embutir em forro de gesso para 2 lâmpadas fluorescentes tubulares de 36w, Corpo em chapa de aço tratada com acabamento em pintura eletrostática na cor branca, refletor em alumínio anodizado de alto brilho e difusor de vidro temperado transparente,	16/18W
	LPT-100	Luminária vedada de sobrepor para duas lâmpadas fluorescentes tubulares de 36 w, Corpo e refletor removível em chapa de aço tratada com acabamento em pintura eletrostática na cor branca, Difusor em vidro temperado transparente.	32/42W

NOTAS:

1. AS ARANDELAS PARA IDENTIFICAÇÃO DE CHAMADAS DE EMERGÊNCIA SERÃO ESPECIFICADAS NAS FOLHAS DE GASES MEDICINAIS E CHAMADAS DE EMERGÊNCIA (HMP-PB-GM-101).

2. PELO MENOS 50% DAS LUMINÁRIAS SERÃO LIGADAS AO GERADOR PRÓPRIO COM NO BREAK - A ESPECIFICAÇÃO DESSAS SERÁ FEITA NO PROJETO EXECUTIVO.

3. AS ARANDELAS PARA EXAME NO LEITO TERÃO SEU ACIONAMENTO POR INTERRUPTOR INSTALADO NA RÉGUA.

PLANTA CHAVE

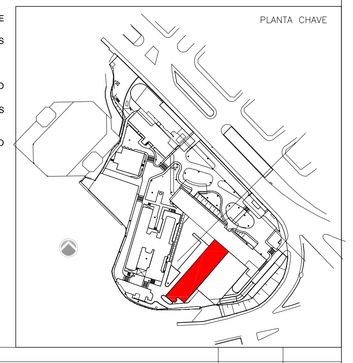

REV.	DESCRIÇÃO	RESPONSÁVEL	DATA
00	EMISSÃO INICIAL		21.08.2015

ENGEFORM construBASE valdeci ferreira & arquitetos associados
CONSÓRCIO – ER SAÚDE

Autor do projeto executivo: Arq. Valdeci Ferreira Alves — CAU / SP nº: A84597-3 — Art nº:

SECRETARIA DE ESTADO DA SAÚDE – SUS/SP

NOTAS
1. CONFERIR MEDIDAS NO LOCAL
2. MEDIDAS EM METRO, EXCETO ONDE INDICADO
3.
4.
5.
6.
7.
8.
9.
10.
11.

GRUPO TÉCNICO DE EDIFICAÇÕES
Av. Dr. Enéas de Carvalho Aguiar, nº.188, 3ºandar São Paulo-SP Cep 05403-000 Tel. (11)3066 8420 Fax (11)3066 8482

INSTITUTO DE INFECTOLOGIA EMÍLIO RIBAS
ENDEREÇO: R. DR. ARNALDO, 165 - SÃO PAULO - SP
REFERÊNCIA: ANEXO I – 4º PAVIMENTO FORRO E ILUMINAÇÃO

PROJETO EXECUTIVO

CÓDIGO DO ESPELHO: ANI-307
ESCALA: 1:50
DATA: AGO/2014
ARQUIVO: i:-006-ani-arq-for-pe-307-r00.dwg

DIRETOR TÉCNICO: Arq. ROHEMAR DIZIOLI FERNANDES
COORDENADOR: Arq. MARIA CRISTINA GOMES JOTTEN