
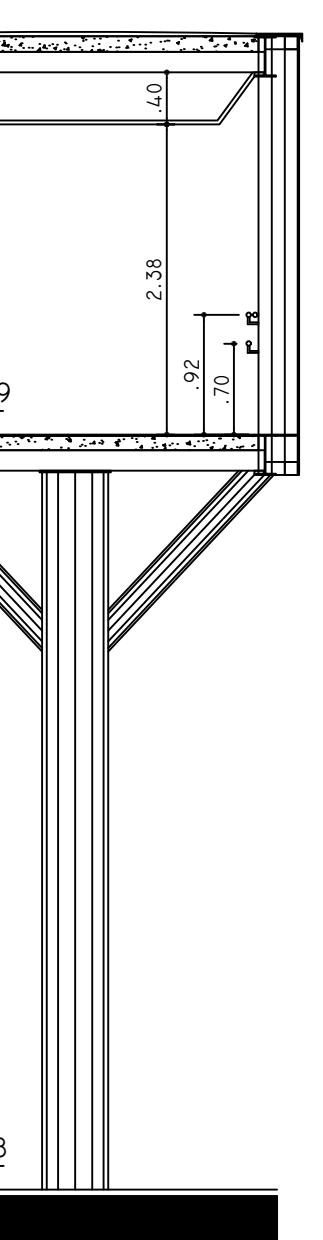



CORTE A - A

ESCALA 1:5

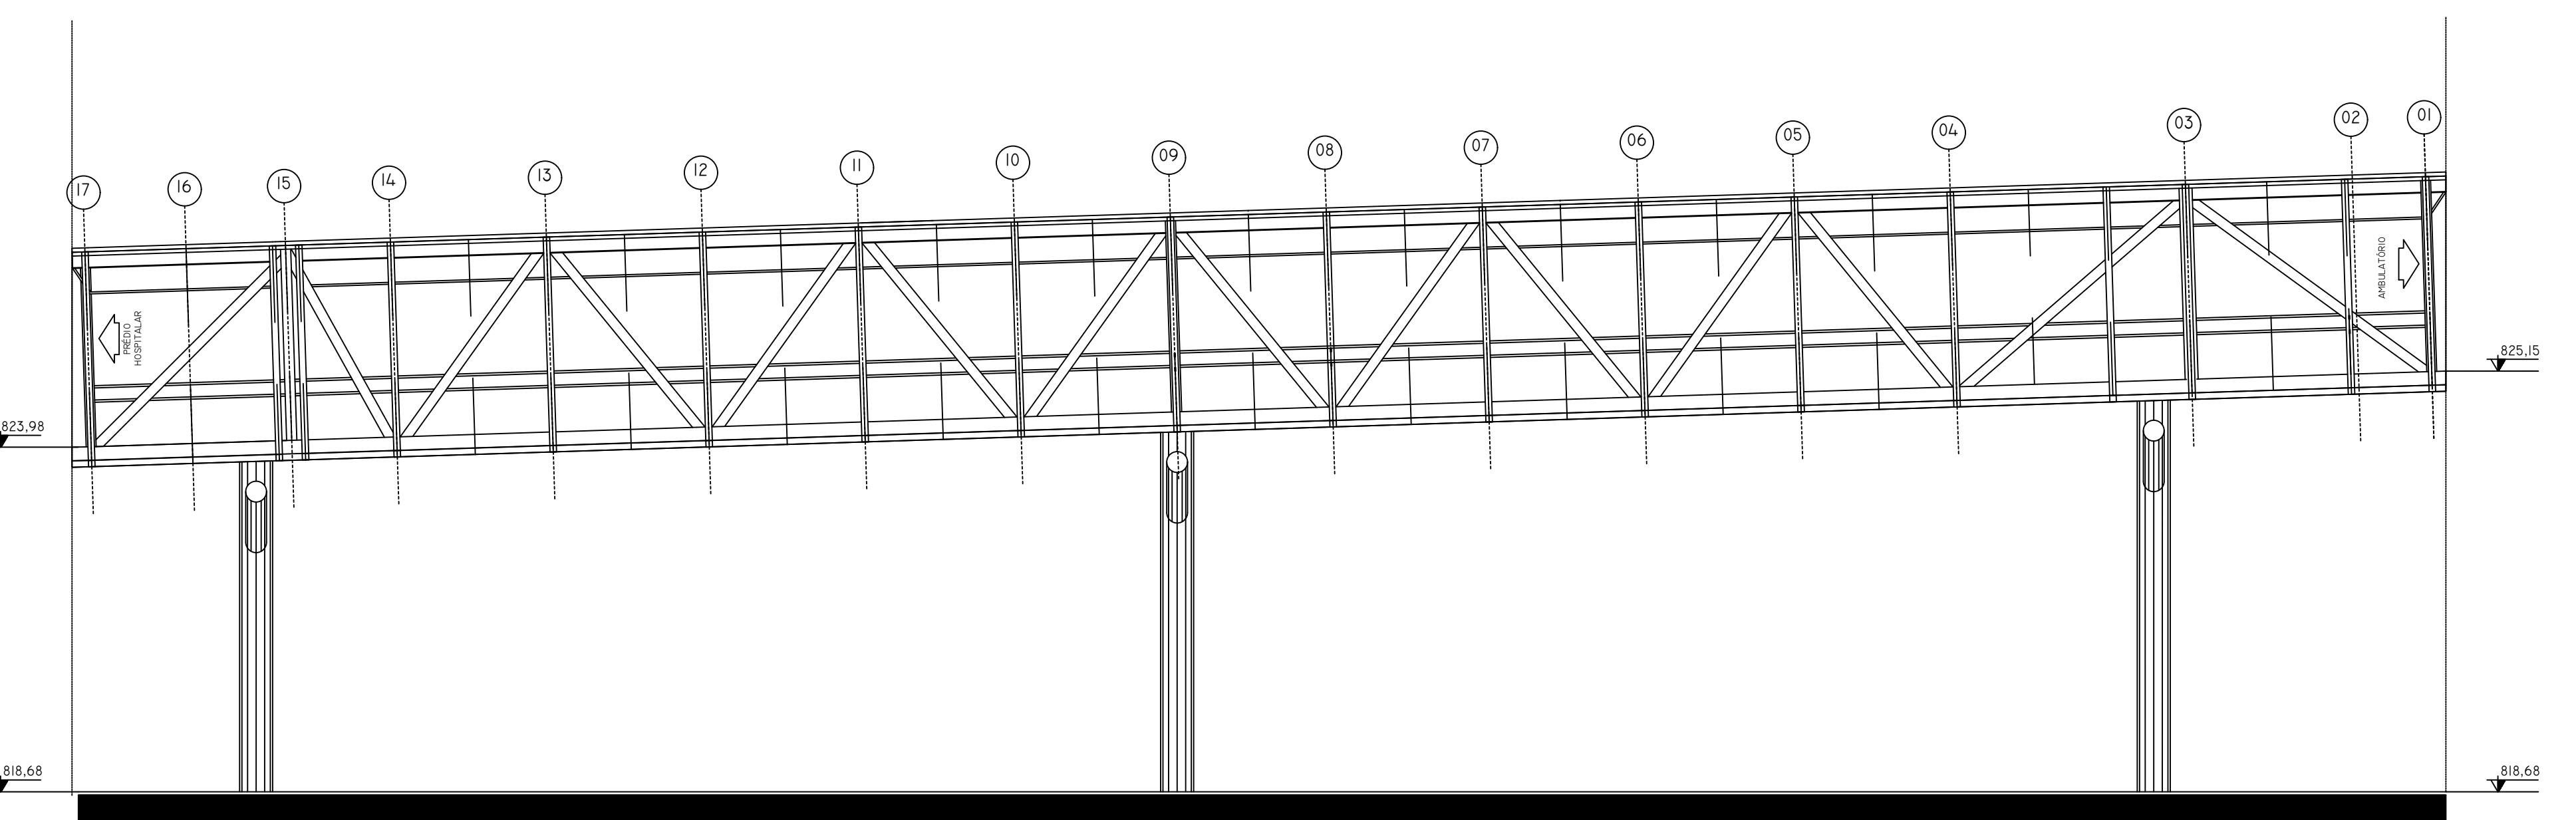


CORTE B - B

ESCALA 1:5

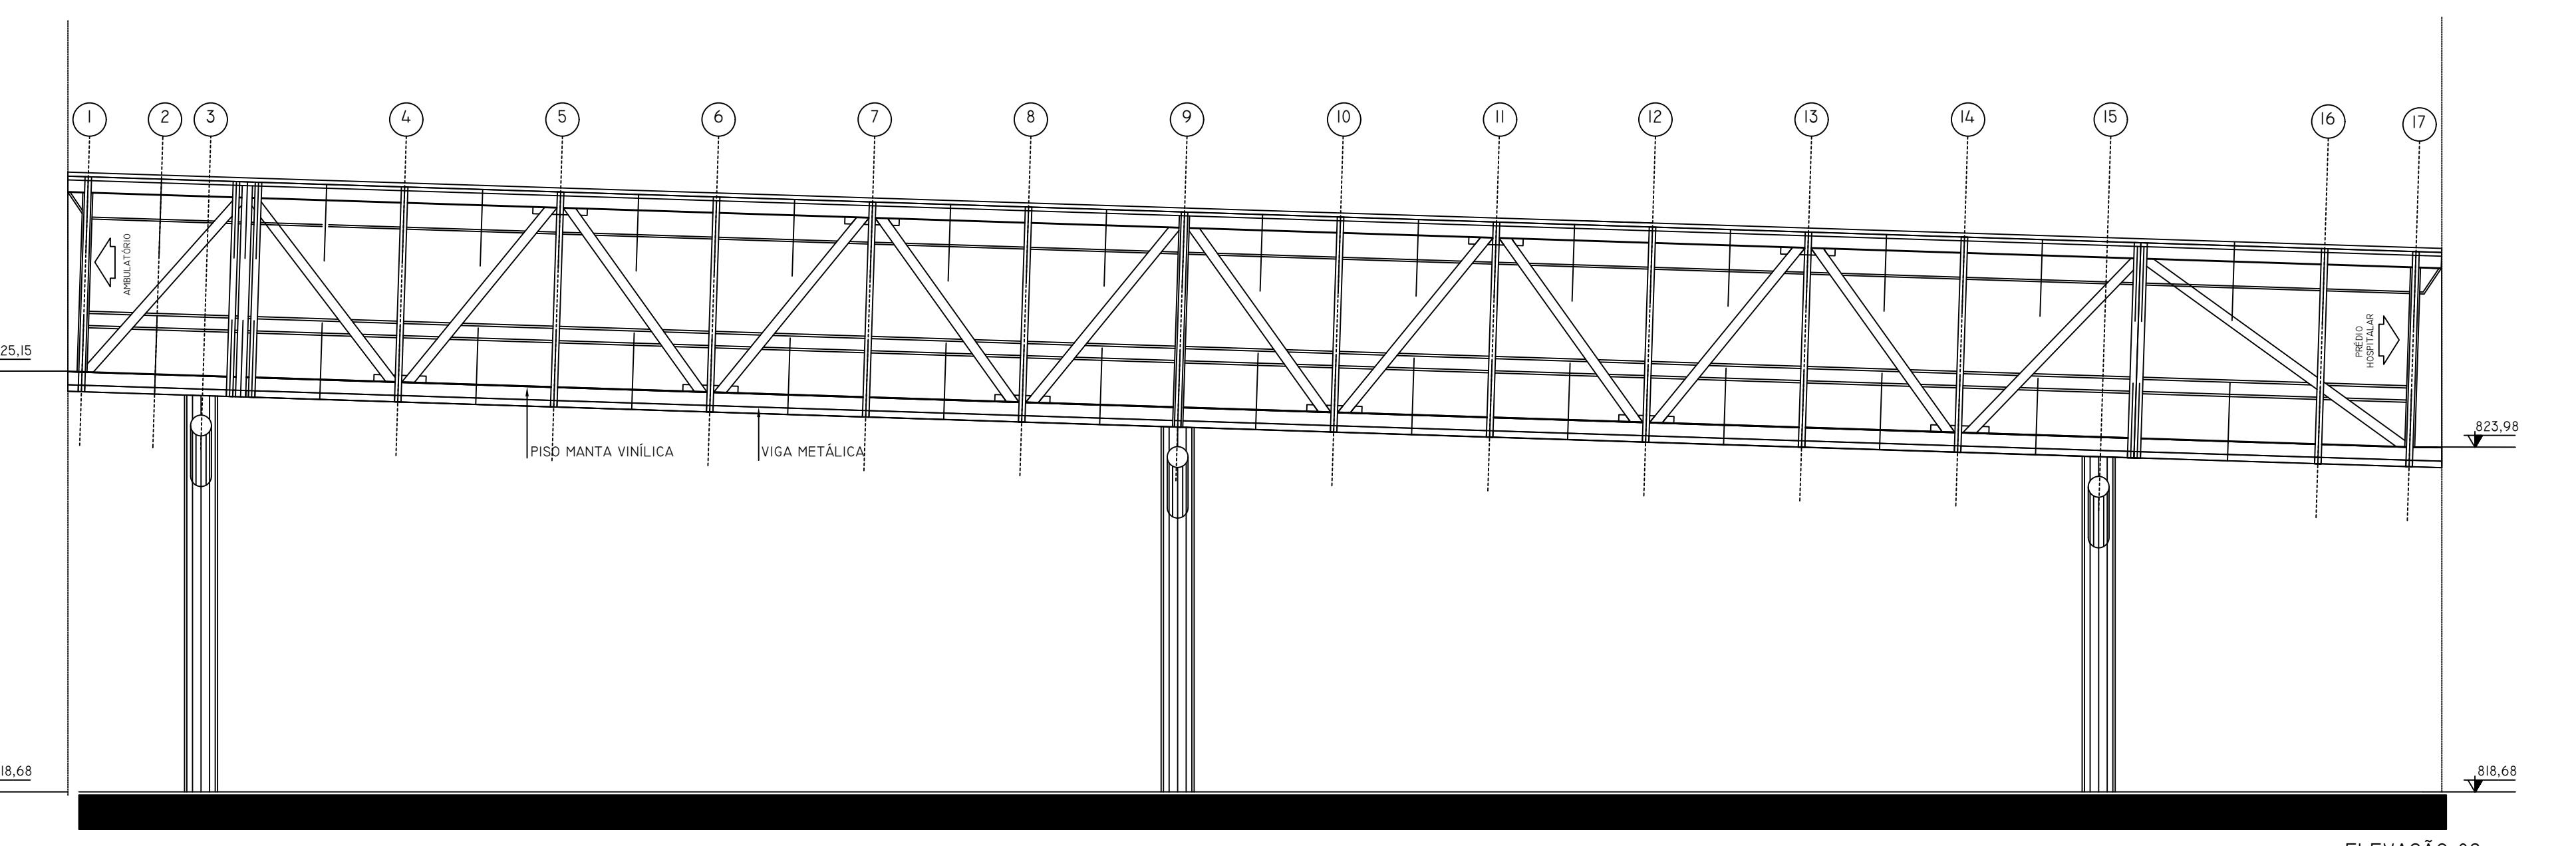


ELEVACAO 01

ESCALA 1:5

 

ELEVACAO 02

ESCALA 1:5

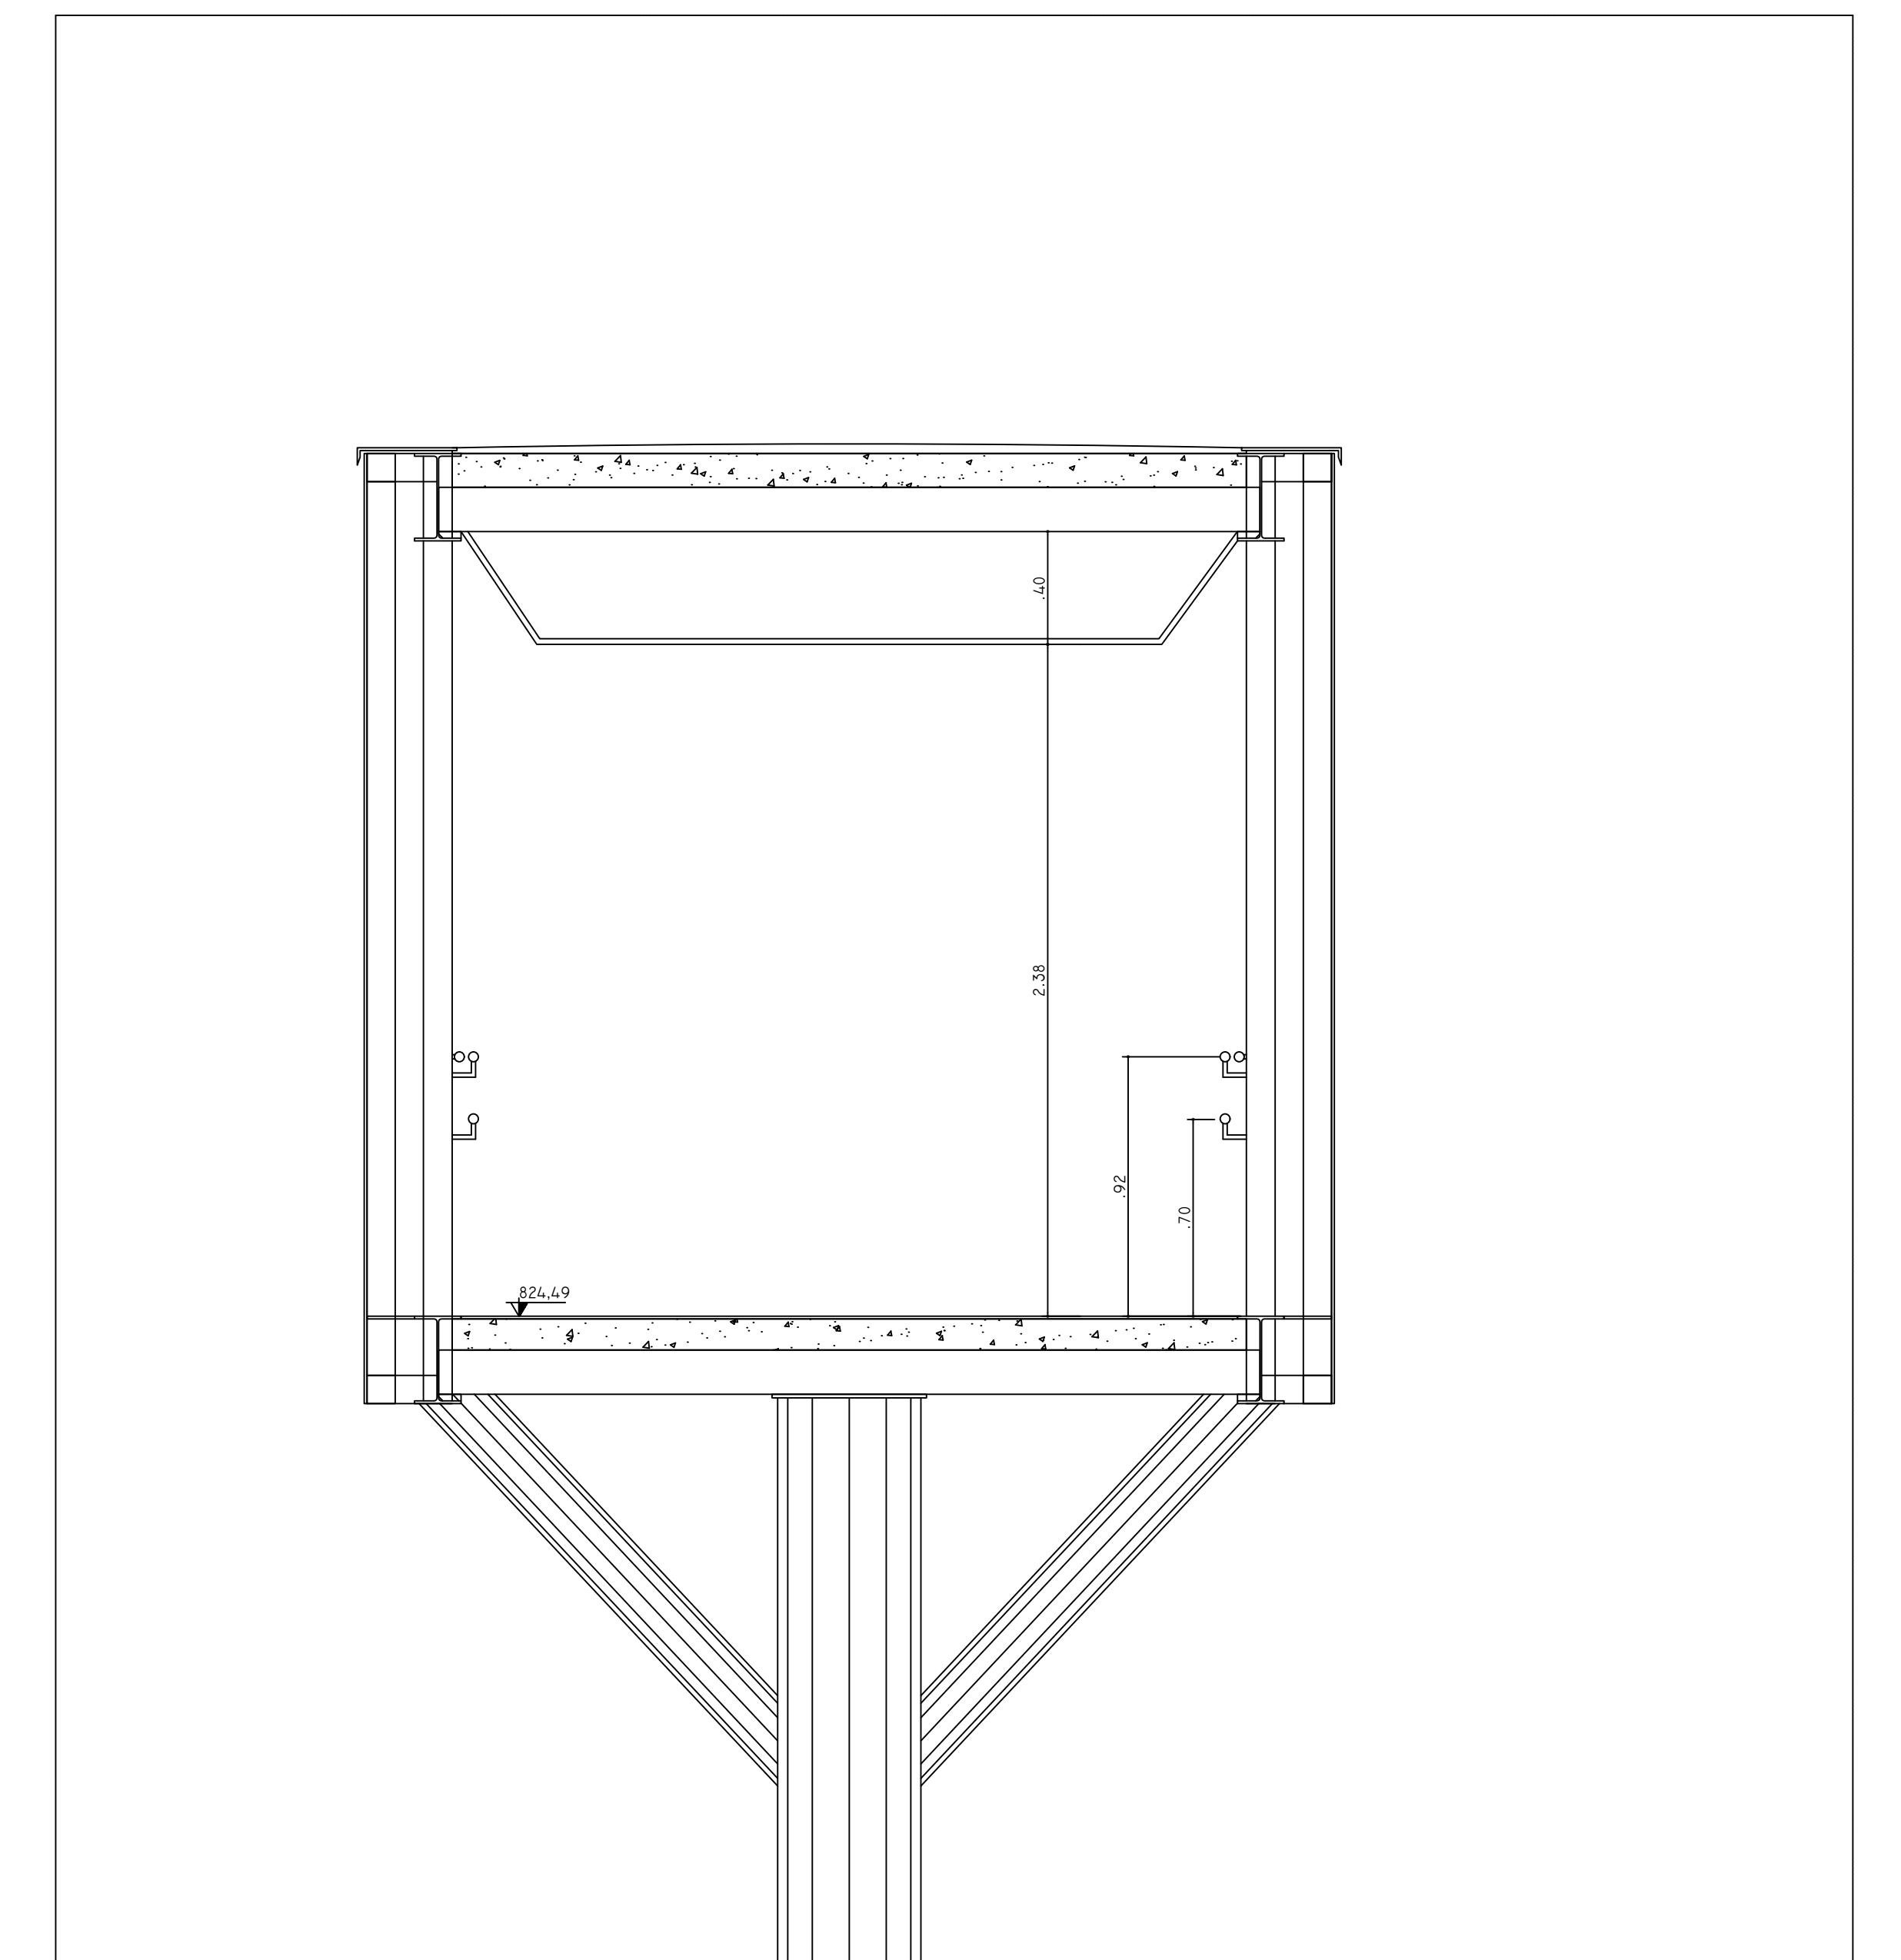

AMPLIACAO PASSAGEM AEREA

ESCALA 1:20

05	REVISAO CAVALHOS
04	REVISAO HOMOLOGACAO CAVALHOS
03	REVISAO GERAL / ABERTURAS
02	REVISAO GERAL
01	REVISAO GERAL
00	EMISSAO INICIAL

REV.: DESCRIÇÃO RESPONSÁVEL DATA

Autor do projeto executivo: CAU / SP / N°: Art. n°:

SECRETARIA DE ESTADO DA SAÚDE - SUS/SP

INSTITUTO DE INFECTOLOGIA EMÍLIO RIBAS

Corte BB - Anexo II

Projeto Básico

Título do Projeto: DATA

Versão do Projeto: DATA

Série de Edição: DATA

Título da Edição: DATA

Assinatura: DATA

Ass