



PLANTA CASA ROSADA
ESC 1:50

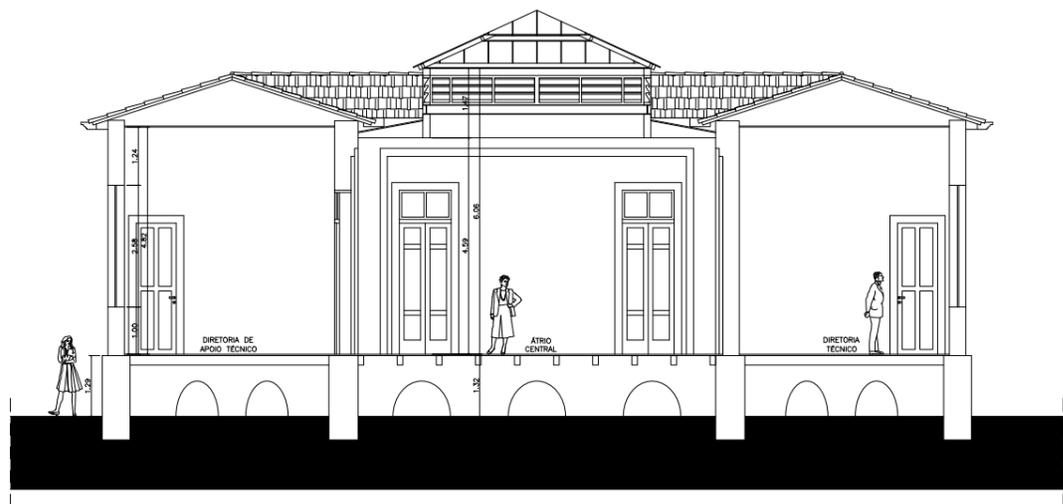

CORTE AA
ESC 1:50



ELEVACÃO 1
ESC 1:50

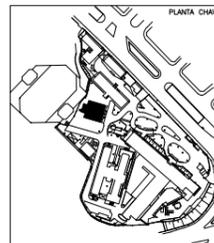

- NOTAS
- 1. CONFERIR MEDIDAS NO LOCAL
 - NOTA 2
 - NOTA 3
 - NOTA 4
 - NOTA 5
 - NOTA 6
 - NOTA 7
 - NOTA 8
 - NOTA 9
 - NOTA 10
 - NOTA 11

SECRETARIA DE ESTADO DA SAÚDE - SUS/SP

INSTITUTO DE INFECTOLOGIA EMILIO RIBAS

GRUPO TÉCNICO DE EDIFICAÇÕES

PROJETO BÁSICO

CASA ROSADA

ESCALA: 1:50

DATA: _____

PROJETO: _____

ARQUITETO: _____

PROF. REG. Nº: _____

PROF. REG. Nº: _____