


PLANTA SEGUNDO AO QUARTO PAVIMENTO  
ESCALA 1:50

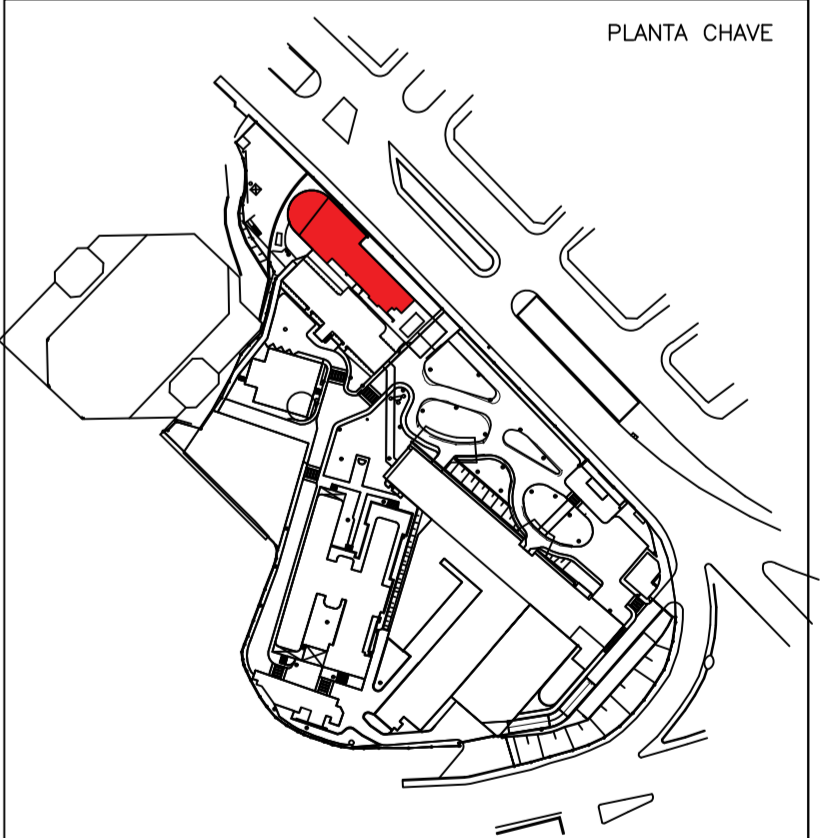

OBS: INSERIR LOGOTIPO / DADOS DA CONTRATADA	<input type="checkbox"/> ANULADO	PROJETO RECEBIDO EM
	<input type="checkbox"/> LIBERADO	PROJETO APROVADO EM
	<input type="checkbox"/> LIBERADO COM RESTRIÇÃO	
	<input type="checkbox"/> NÃO LIBERADO	RESPONSÁVEL TÉCNICO

- NOTAS
- 1. CONFERIR MEDIDAS NO LOCAL
  - NOTA\_2
  - NOTA\_3
  - NOTA\_4
  - NOTA\_5
  - NOTA\_6
  - NOTA\_7
  - NOTA\_8
  - NOTA\_9
  - NOTA\_10
  - NOTA\_11

SECRETARIA DE ESTADO DA SAÚDE – SUS/SP

**SÃO PAULO** GOVERNO DO ESTADO | **Secretaria de Saúde**

**GRUPO TÉCNICO DE EDIFICAÇÕES**

**INSTITUTO DE INFECTOLOGIA EMÍLIO RIBAS**

Av. Dr. Enés de Carvalho Aguiar, nº 188, 3º andar  
 São Paulo-SP Cep: 05413-000  
 Tel: (11)3066 8420 Fax: (11)3066 8482

Projeto: 104  
 Edifício: GARAGEM  
 Data: 26/01/2015  
 Responsável Técnico: CARLO CHENGOTTE