


PLANTA PRIMEIRO PAVIMENTO
ESCALA 1:50

OBS:
INSERIR LOGOTIPO / DADOS DA CONTRATADA

ANULADO	PROJETO RECEBIDO EM
<input type="checkbox"/> LIBERADO	PROJETO APROVADO EM
<input type="checkbox"/> LIBERADO COM RESTRIÇÃO	
<input type="checkbox"/> NÃO LIBERADO	RESPONSÁVEL TÉCNICO

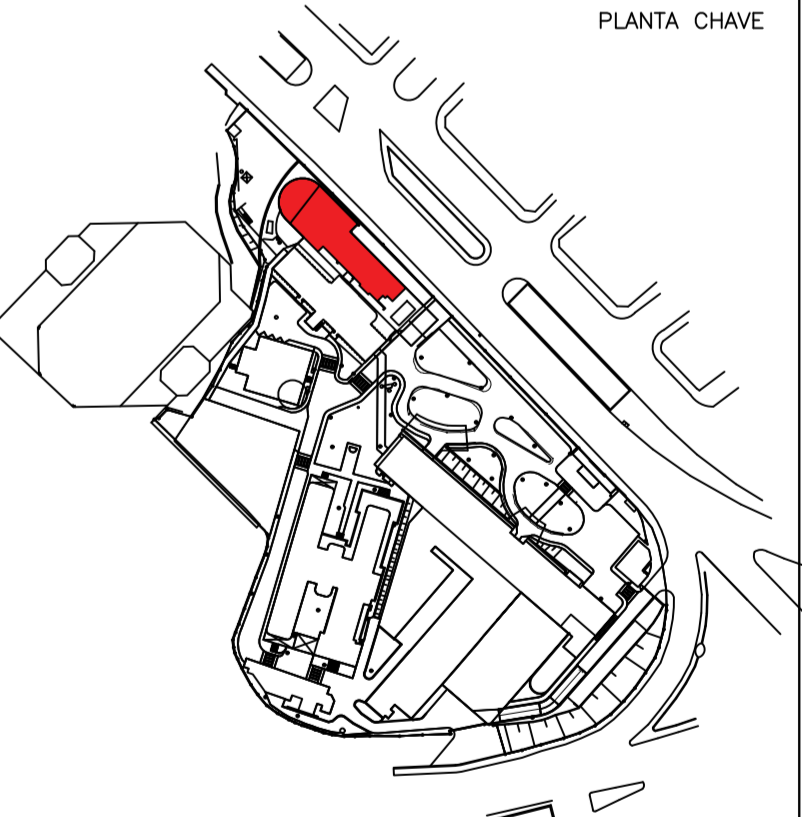

- NOTAS
- 1. CONFERIR MEDIDAS NO LOCAL
 - NOTA_2
 - NOTA_3
 - NOTA_4
 - NOTA_5
 - NOTA_6
 - NOTA_7
 - NOTA_8
 - NOTA_9
 - NOTA_10
 - NOTA_11

SECRETARIA DE ESTADO DA SAÚDE – SUS/SP

SÃO PAULO Governo do Estado
Secretaria de Saúde

GRUPO TÉCNICO DE EDIFICAÇÕES

INSTITUTO DE INFECTOLOGIA EMÍLIO RIBAS

Av. Dr. Enéas de Carvalho Aguiar, nº 155, 3º andar
05508-900 São Paulo-SP Tel: (11)3066 8420 Fax: (11)3066 8482

Projeto: 202
Edifício: GARAGEM
Data: 18/01/2015

Arq. CAMILO CHINGOTTI