
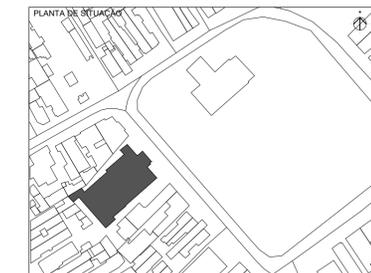


Praça Padre Aleixo Monteiro Mafra, 267

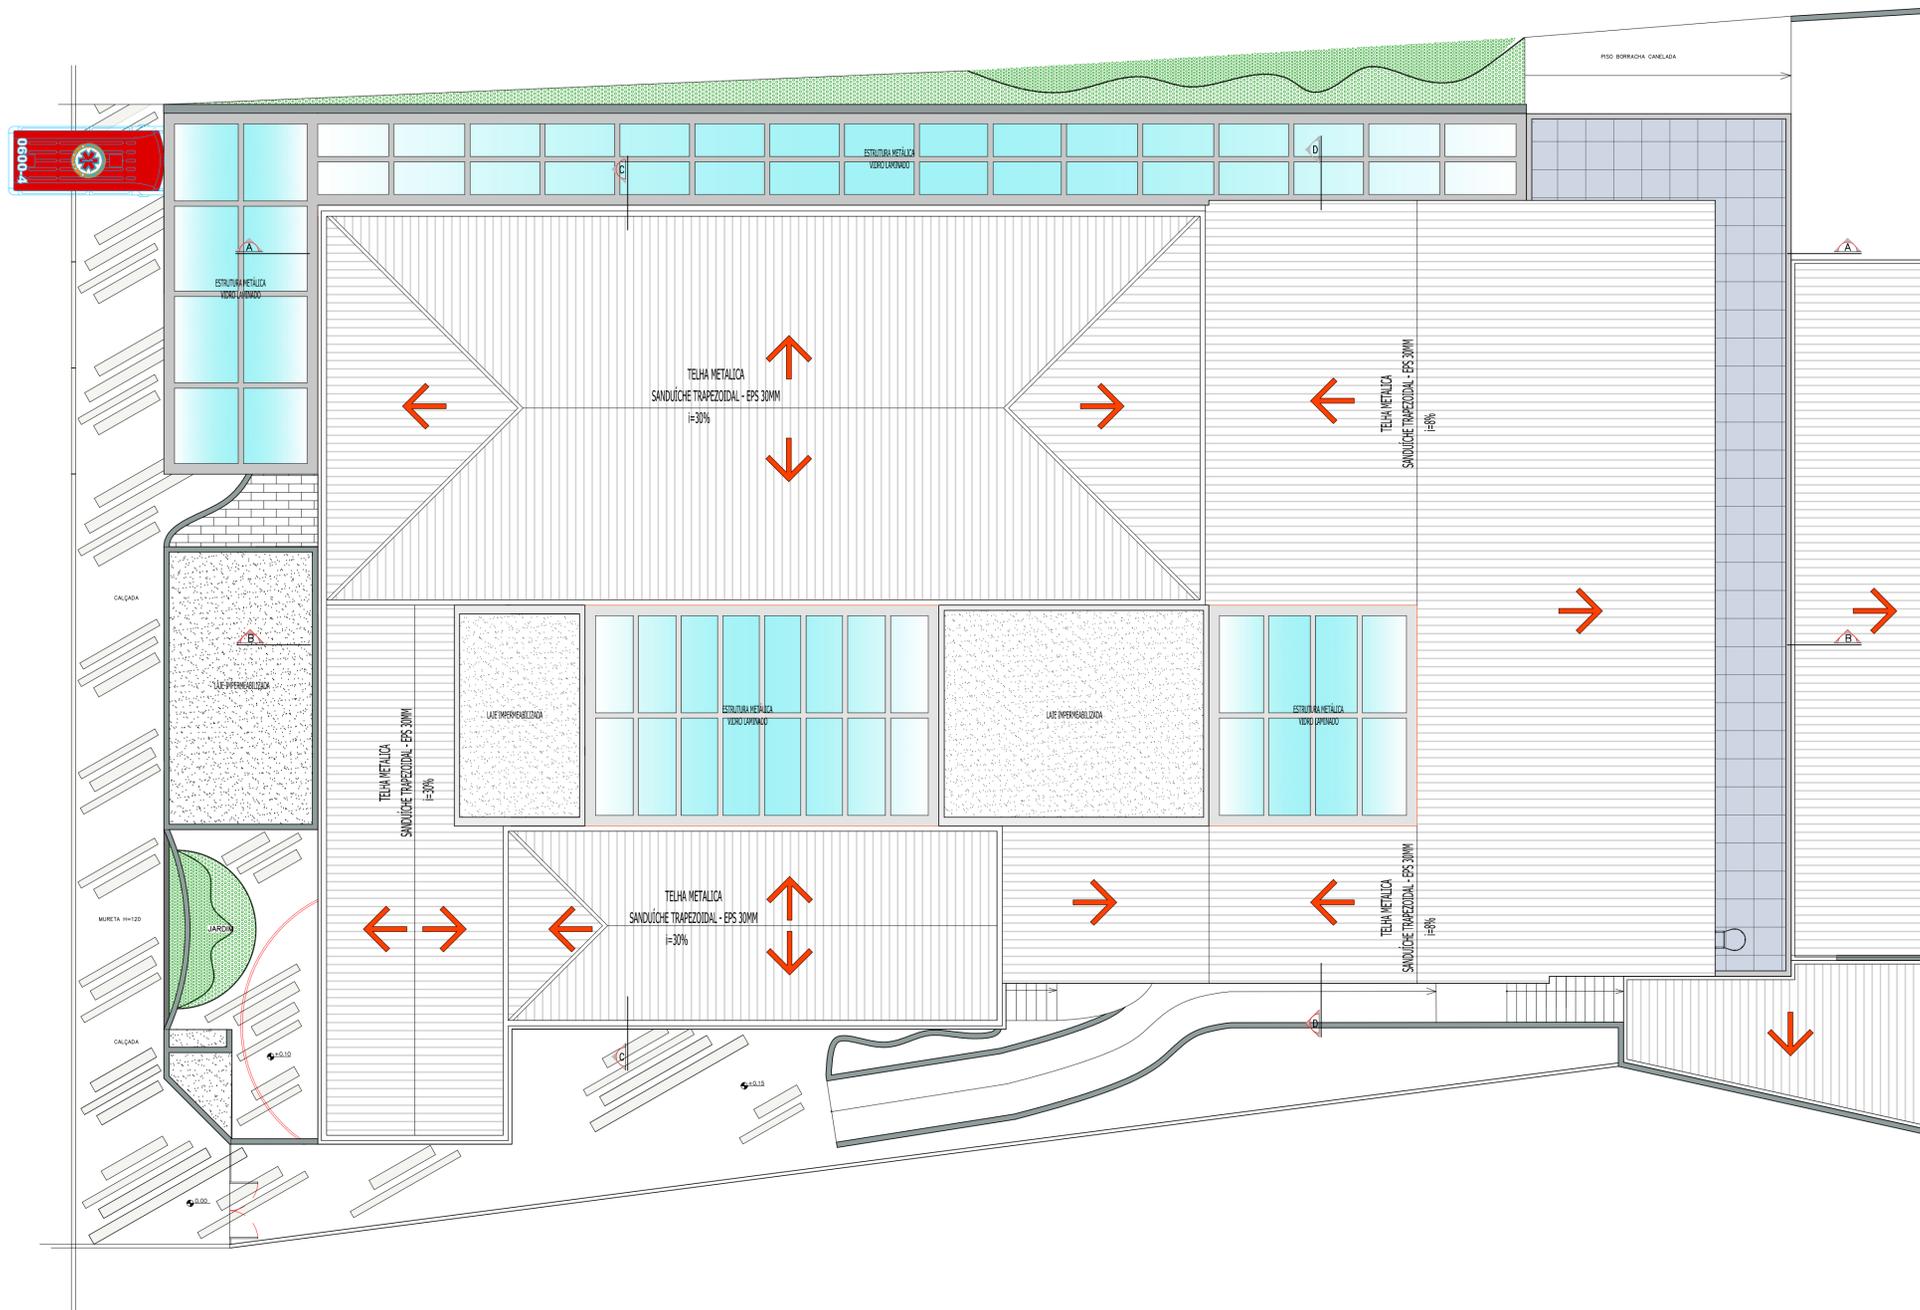

RELAÇÃO DE MATERIAIS

DESCRIÇÃO

Telhamento em chapa de aço pré-pintada com epóxi e poliéster, tipo sanduíche, espessura de 0,50 mm, com lâ de rocha

Cumeeira em chapa de aço pré-pintada com epóxi e poliéster, perfil ondulado, com espessura de 0,50 mm

Parafuso de costura 1/4 -14x7/8

Parafuso agulha de fixação 70mm

Manta asfáltica 4mm cor preta

Argamassa de regularização traço 1:4

OBS: INSERIR LOGOTIPO / DADOS DA CONTRATADA

ANÁLISE DE PROJETO	PROJETO RECEBIDO EM
<input type="checkbox"/> LIBERADO	_____
<input type="checkbox"/> LIBERADO COM RESTRIÇÃO	PROJETO APROVADO EM
<input type="checkbox"/> NÃO LIBERADO	_____
	RESPONSÁVEL TÉCNICO

REV.	DESCRIÇÃO	RESPONSÁVEL	DATA

Secretaria de Estado da Saúde

GOVERNO DO ESTADO SÃO PAULO

UNIDADE: IPGG - SÃO MIGUEL PAULISTA

LOCAL: Praça Pe. Aleixo Monteiro Mafra, 267 - São Miguel Paulista, SP/SP

REFERÊNCIA: TELHADO PROJETO DE ARQUITETURA - PLANTA DE COBERTURA

PROJETO BÁSICO DE ARQUITETURA

IPGG-São Miguel FL 01|04

ÁREA: 1.371,57m² ESCALA: 1:100 DATA: JAN/2021

PROJETO: IPGG_ARQ_COBERTURA_PB_R02.DWG

PROJETO DO S.T.E. Eng. YUKIO KITAMURA

PROJETO DO S.T.E. Arq. THAIS F. ALAMINO

P.B. - PLANTA DE COBERTURA

LEGENDA	
	COBERTURA EM TELHA METÁLICA TERMO ACÚSTICA - 736,34 m ²
	LAJE À SER IMPERMEABILIZADA (PROTEÇÃO MECÂNICA) - 93,81 m ²
	ESTRUTURA METÁLICA - FECHAMENTO EM ACM® VIDRO
	LAMINADO - 241,42 m ²

- ### NOTAS
1. CONFERIR MEDIDAS NO LOCAL
 2. MEDIDAS EM METRO EXCETO ONDE INDICADO
 3. O PROJETO BÁSICO E O MEMORIAL DESCRITIVO, FAZEM PARTE DO CONJUNTO DE INSTRUMENTOS PARA A CONFEÇÃO DA PLANILHA ORÇAMENTARIA
 - 4.
 - 5.
 - 6.
 - 7.
 - 8.
 - 9.
 - 10.