

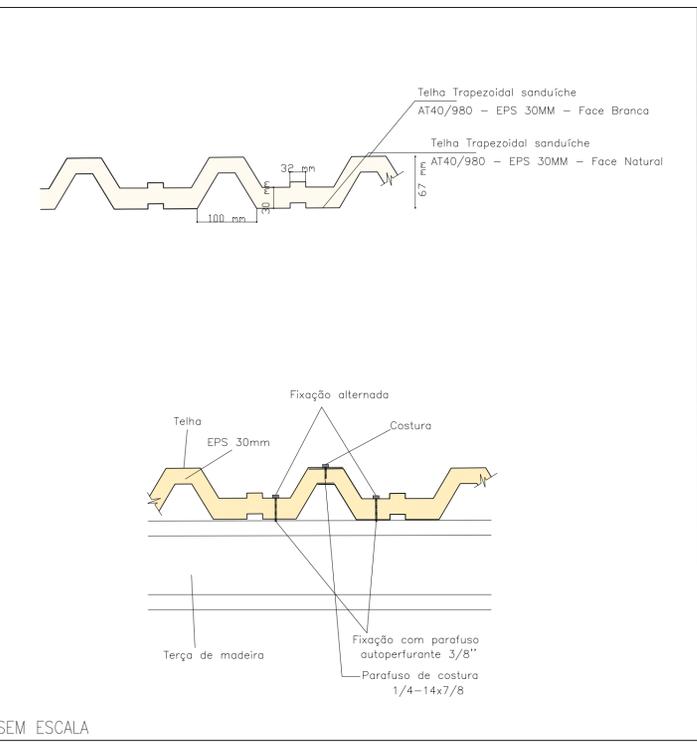
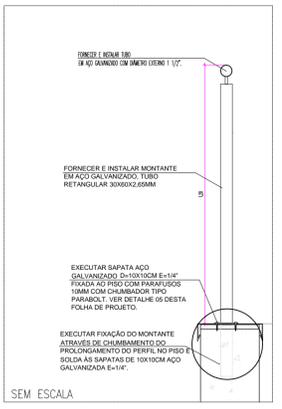


CORTE BB


CORTE B-B

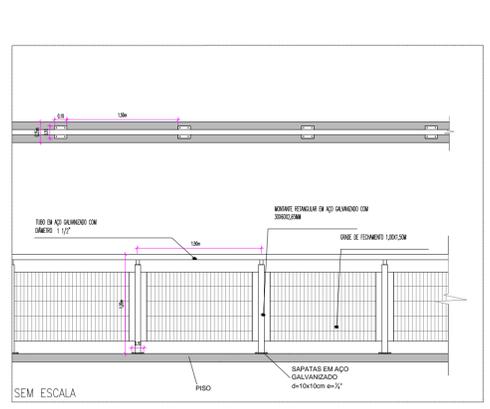


DET.TELHA TERMO - ACÚSTICA E COSTURA

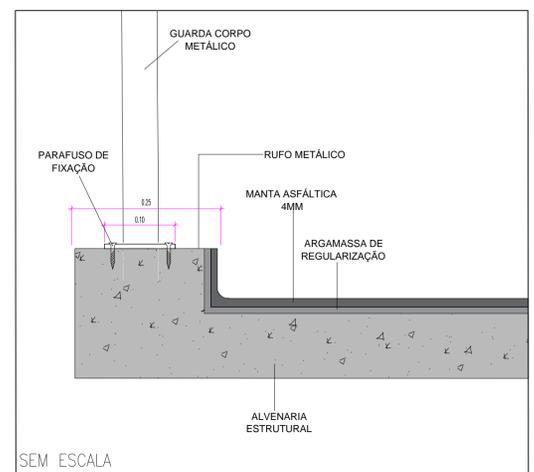

DET.LAJE IMPERMEABILIZADA

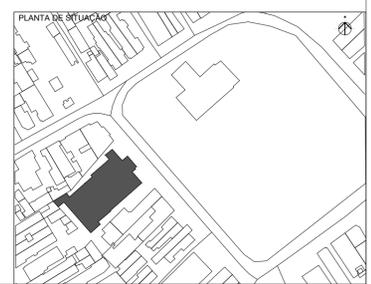

DETALHE GUARDA CORPO

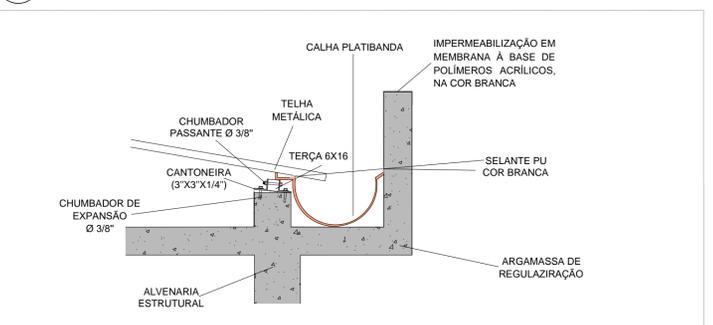

DET.ÁGUAS PLUVIAIS

- NOTAS**
1. CONFERIR MEDIDAS NO LOCAL
 2. MEDIDAS EM METRO EXCETO ONDE INDICADO
 3. O PROJETO BÁSICO E O MEMORIAL DESCRITIVO, FAZEM PARTE DO CONJUNTO DE INSTRUMENTOS PARA A CONFEÇÃO DA PLANILHA ORÇAMENTÁRIA
 - 4.
 - 5.
 - 6.
 - 7.
 - 8.
 - 9.
 - 10.

OB:
INSERIR LOGOTIPO / DADOS DA CONTRATADA

| | |
|---|---------------------|
| <input type="checkbox"/> LIBERADO | PROJETO RECEBIDO EM |
| <input type="checkbox"/> LIBERADO COM RESTRIÇÃO | PROJETO APROVADO EM |
| <input type="checkbox"/> NÃO LIBERADO | RESPONSÁVEL TÉCNICO |

| REV. | DESCRIÇÃO | RESPONSÁVEL | DATA |
|------|-----------|-------------|------|
| | | | |

Secretaria de Estado da Saúde

GOVERNO DO ESTADO SÃO PAULO

IPGG - SÃO MIGUEL PAULISTA

Projeto: Pte. Aleixo Monteiro Mafra, 267 - São Miguel Paulista, SP/SP

REFERÊNCIA: TELHADO CORTE A-A | C-C

PROJETO BÁSICO DE ARQUITETURA

IPGG-São Miguel FL 04|04

ÁREA: 1.94,01m² ESCALA: 1:75 DATA: JAN/2021

ARQUITETO: IPGG_ARQ_COBERTURA_PB_R02.DWG

DIRETOR DO C.T.E. Eng. YUKIO KITAMURA
AUTORIZAÇÃO DO PROJETO: Arq. THAIS F. ALAMINO