

# IMPLANTAÇÃO GERAL

## CLASSIFICAÇÃO DA EDIFICAÇÃO

OCUPAÇÃO: SERVIÇO DE SAÚDE E INSTITUCIONAL  
 LEGISLAÇÃO APLICADA: - DECRETO 56.819/11  
 RISCO DE INCÊNDIO: BAIXO (CARGA DE INCÊNDIO=300MJ/m²)

## LEGENDA

- AVISADOR SONORO/VISUAL
- ACIONADOR MANUAL DO SISTEMA DE ALARME E DETECÇÃO
- BATERIA DO SISTEMA DE ALARME
- CENTRAL DE DETECÇÃO E ALARME DE INCÊNDIO
- PONTO DE ILUMINAÇÃO DE EMERGÊNCIA - BLOCO AUTONOMO
- ILUMINAÇÃO DE EMERGÊNCIA DE BALIZAMENTO - BLOCO AUTONOMO
- DETECTOR DE FUMAÇA
- BOMBA DE INCÊNDIO
- RESERVA DE INCÊNDIO
- HIDRANTE SIMPLES
- REGISTRO DE RECALQUE
- VÁLVULA DE RETENÇÃO
- REGISTRO DE PARAGEM
- EXTINTOR DE GÁS CARBÔNICO 5 BC
- EXTINTOR DE PÓ QUÍMICO SECO 20 BC
- EXTINTOR DE H2O 2 A
- DIREÇÃO DO FLUXO DA ROTA DE ESCAPE
- SAÍDA FINAL DA ROTA DE ESCAPE
- INDICAÇÃO DE TUBULAÇÃO QUE SOBE / DESCE
- PARA RAIOS
- ACESSO DA GUARNIÇÃO DE BOMBEIROS À EDIFICAÇÃO
- ACESSO DE VIATURA DO CORPO DE BOMBEIROS

## NOTAS

- 01 - ILUMINAÇÃO DE EMERGÊNCIA SERÁ ATENDIDA POR BLOCOS AUTONOMOS
- 02 - SISTEMA DE ALARME DE INCÊNDIO CONFORME IT - 10/11
- 03 - CORRIMAOS EM AMBOS OS LADOS E CENTRAL DE NECESSARIO DISCI COMANDO DO CORPO DE BOMBEIROS DIVISÃO DE ANÁLISE CENTRALIZADA

04 AGR 2017  
 PT nº 398600/35/0001/2016  
 APROVADO COM EXIGÊNCIA TÉCNICA  
 Analista  
 Milton Leme Beraldo  
 1º Ten. PM - Comandante



Eng.ª CAMILLA LEMES SERRA CASTILHO  
 CREA: 506.052.616-9 CCM: 3634695-0  
 ENGENHEIRA CIVIL

GOVERNO DO ESTADO DE SÃO PAULO  
 RESPONSÁVEL PELO USO  
 RESPONSÁVEL LEGAL:  
 OBERDAN LOPES INOUE JUNIOR

## IMPLANTAÇÃO

ASSUNTO: PROJETO DE SEGURANÇA CONTRA INCÊNDIO  
 RESP. PELO USO: GOVERNO DO ESTADO DE SÃO PAULO  
 PROPRIETÁRIO: GOVERNO DO ESTADO DE SÃO PAULO  
 ENDEREÇO: Rod. SP.340-Km.238-Casa Branca/SP-CEP.13.700-000  
 RESPONSÁVEL TÉCNICO: MARIA LUIZA SERRA CASTILHO  
 CREA: 506.052.616-9 ESCALA: INDICADA  
 ÁREA TERRENO: 82.000 m2 ÁREA CONSTRUÍDA: 21.501,82  
 EMPRESA: SIGMA PROJETOS DE ENGENHARIA CIVIL LTDA.  
 TEL: 2981-4748 E-MAIL: sigma@sigmaprojetos.com SITE: www.sigmaprojetos.com

FOLHA 03/10

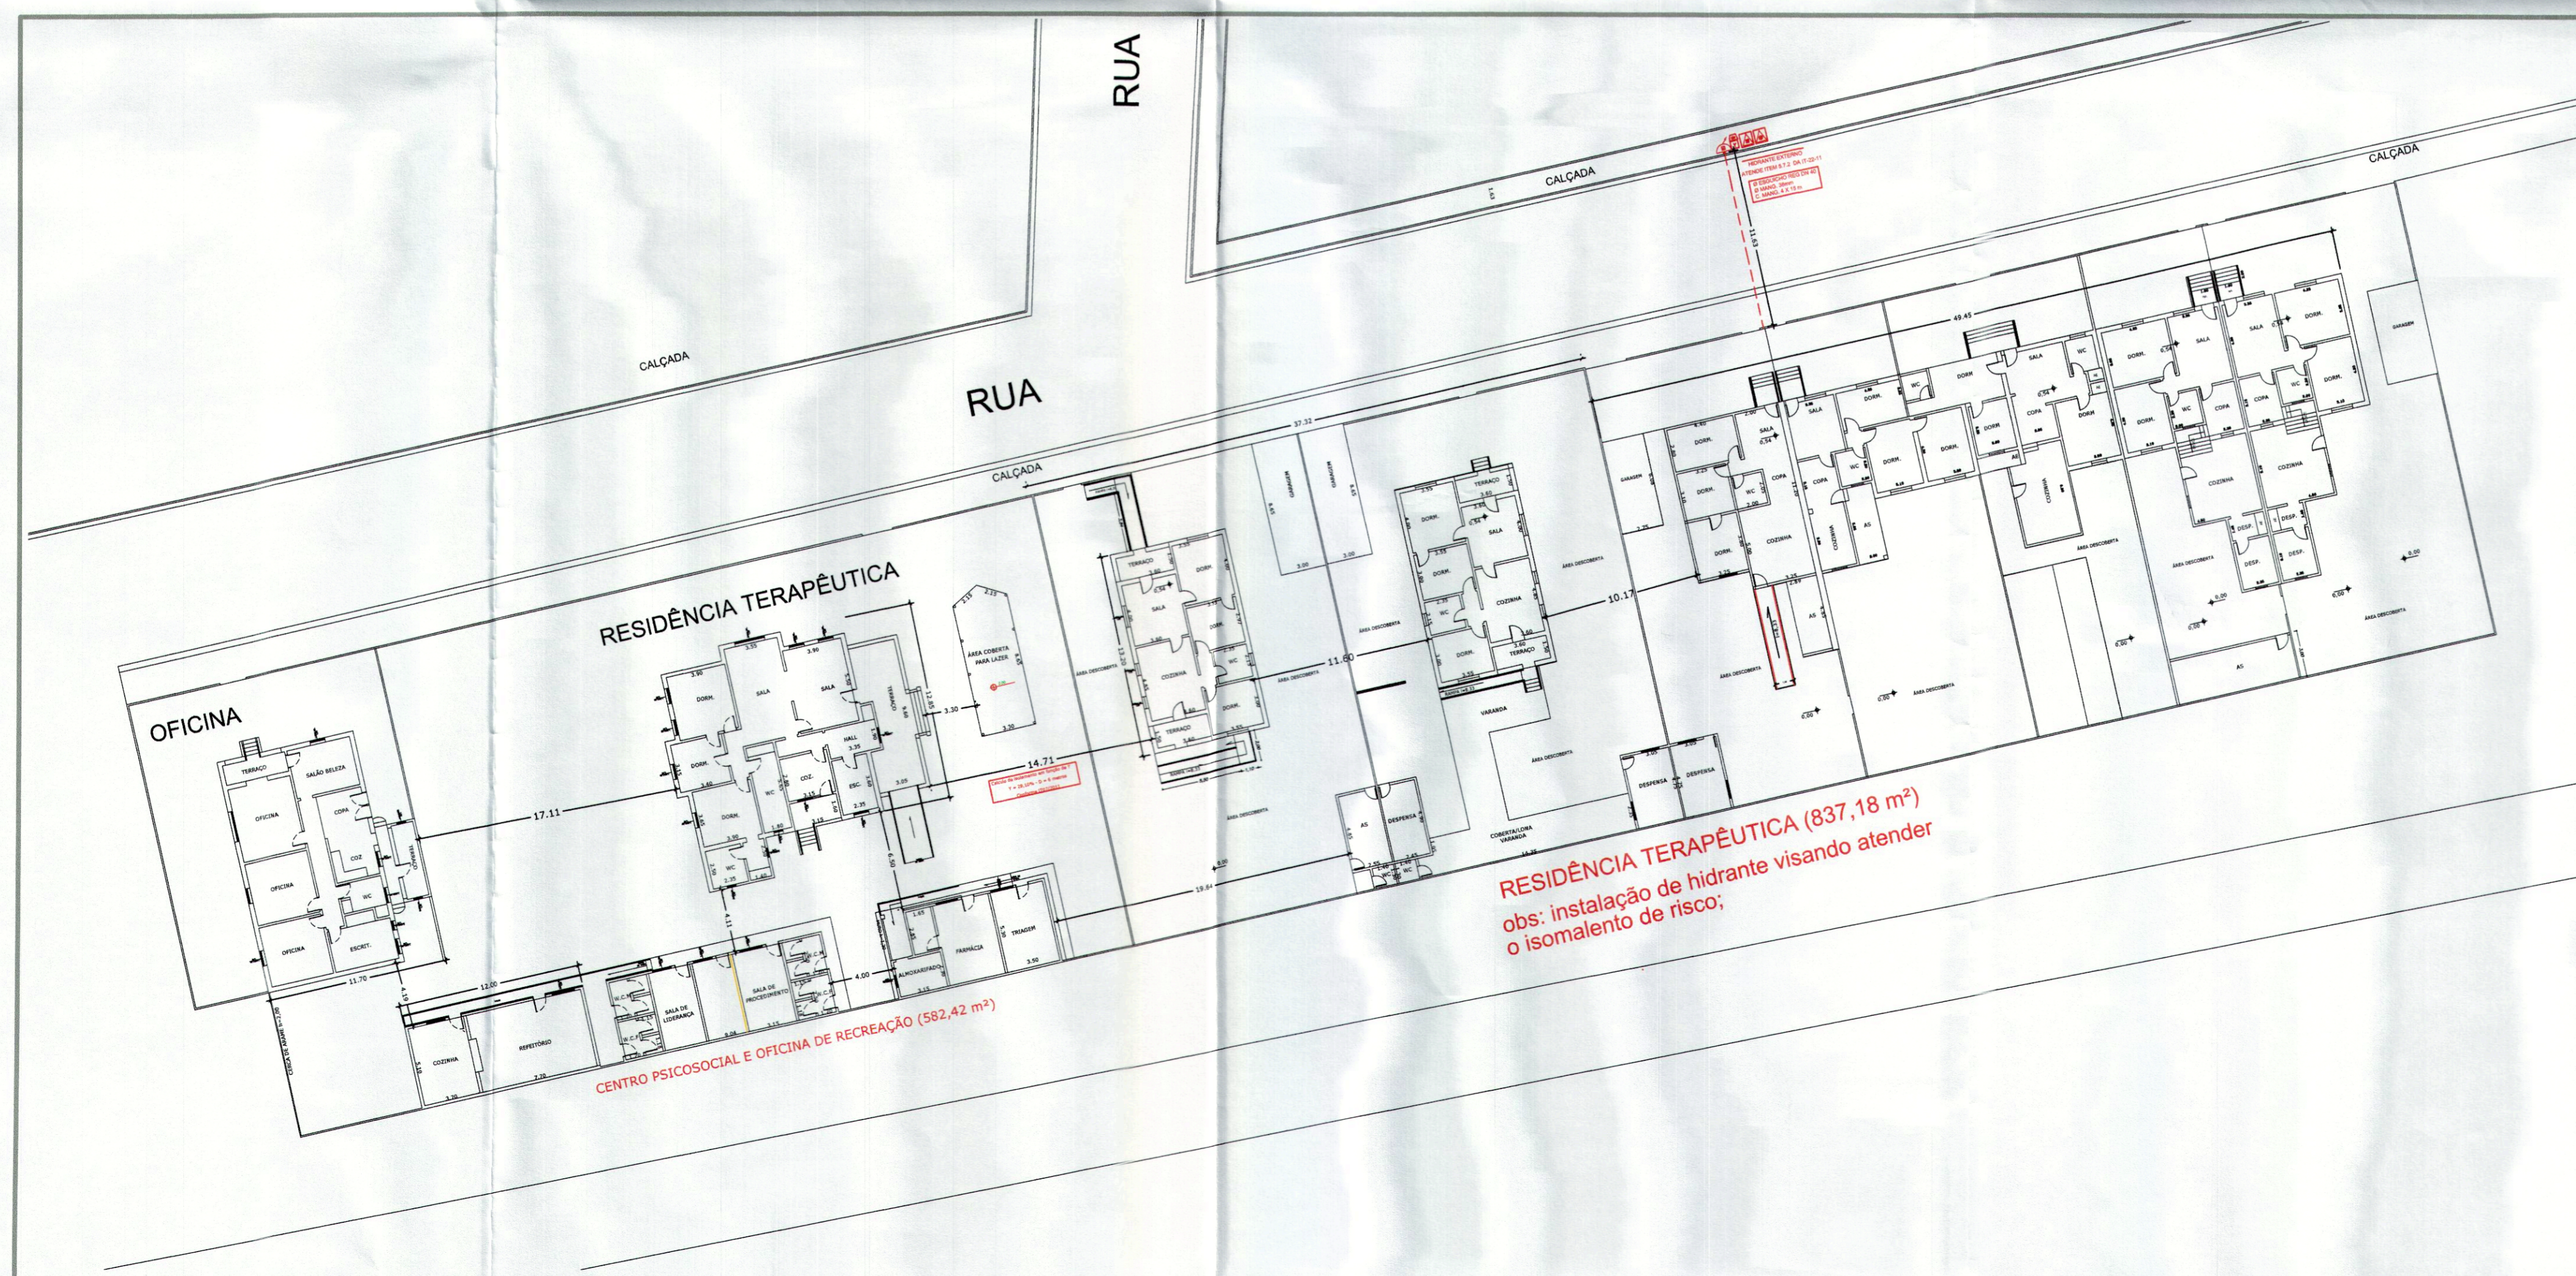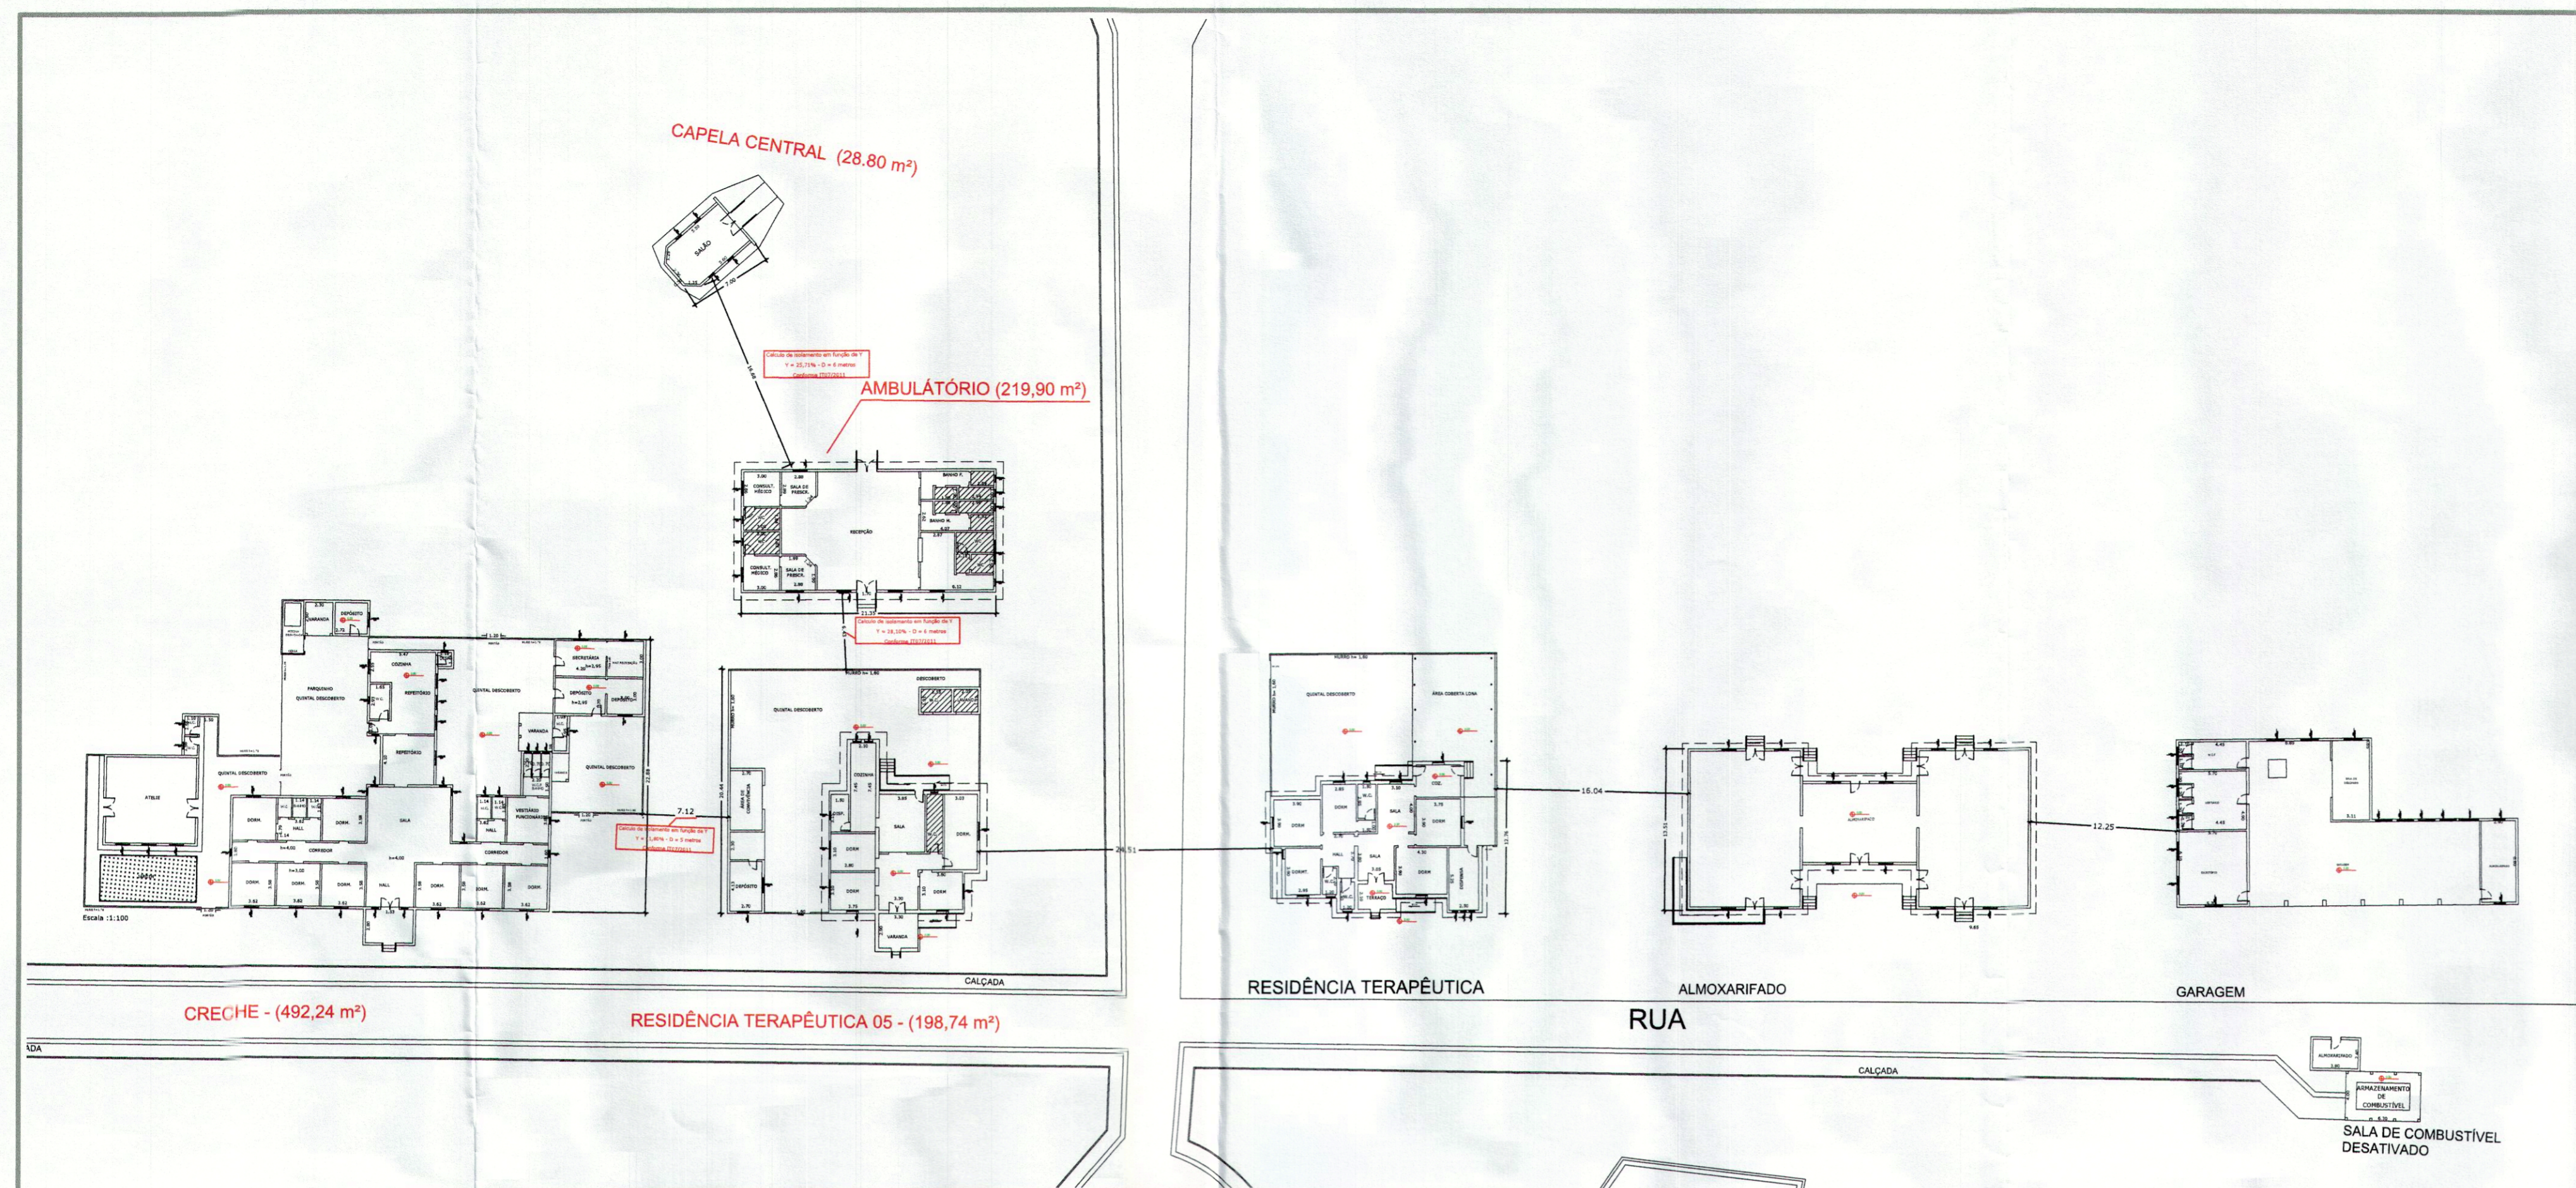

ESCALA:1000/3000