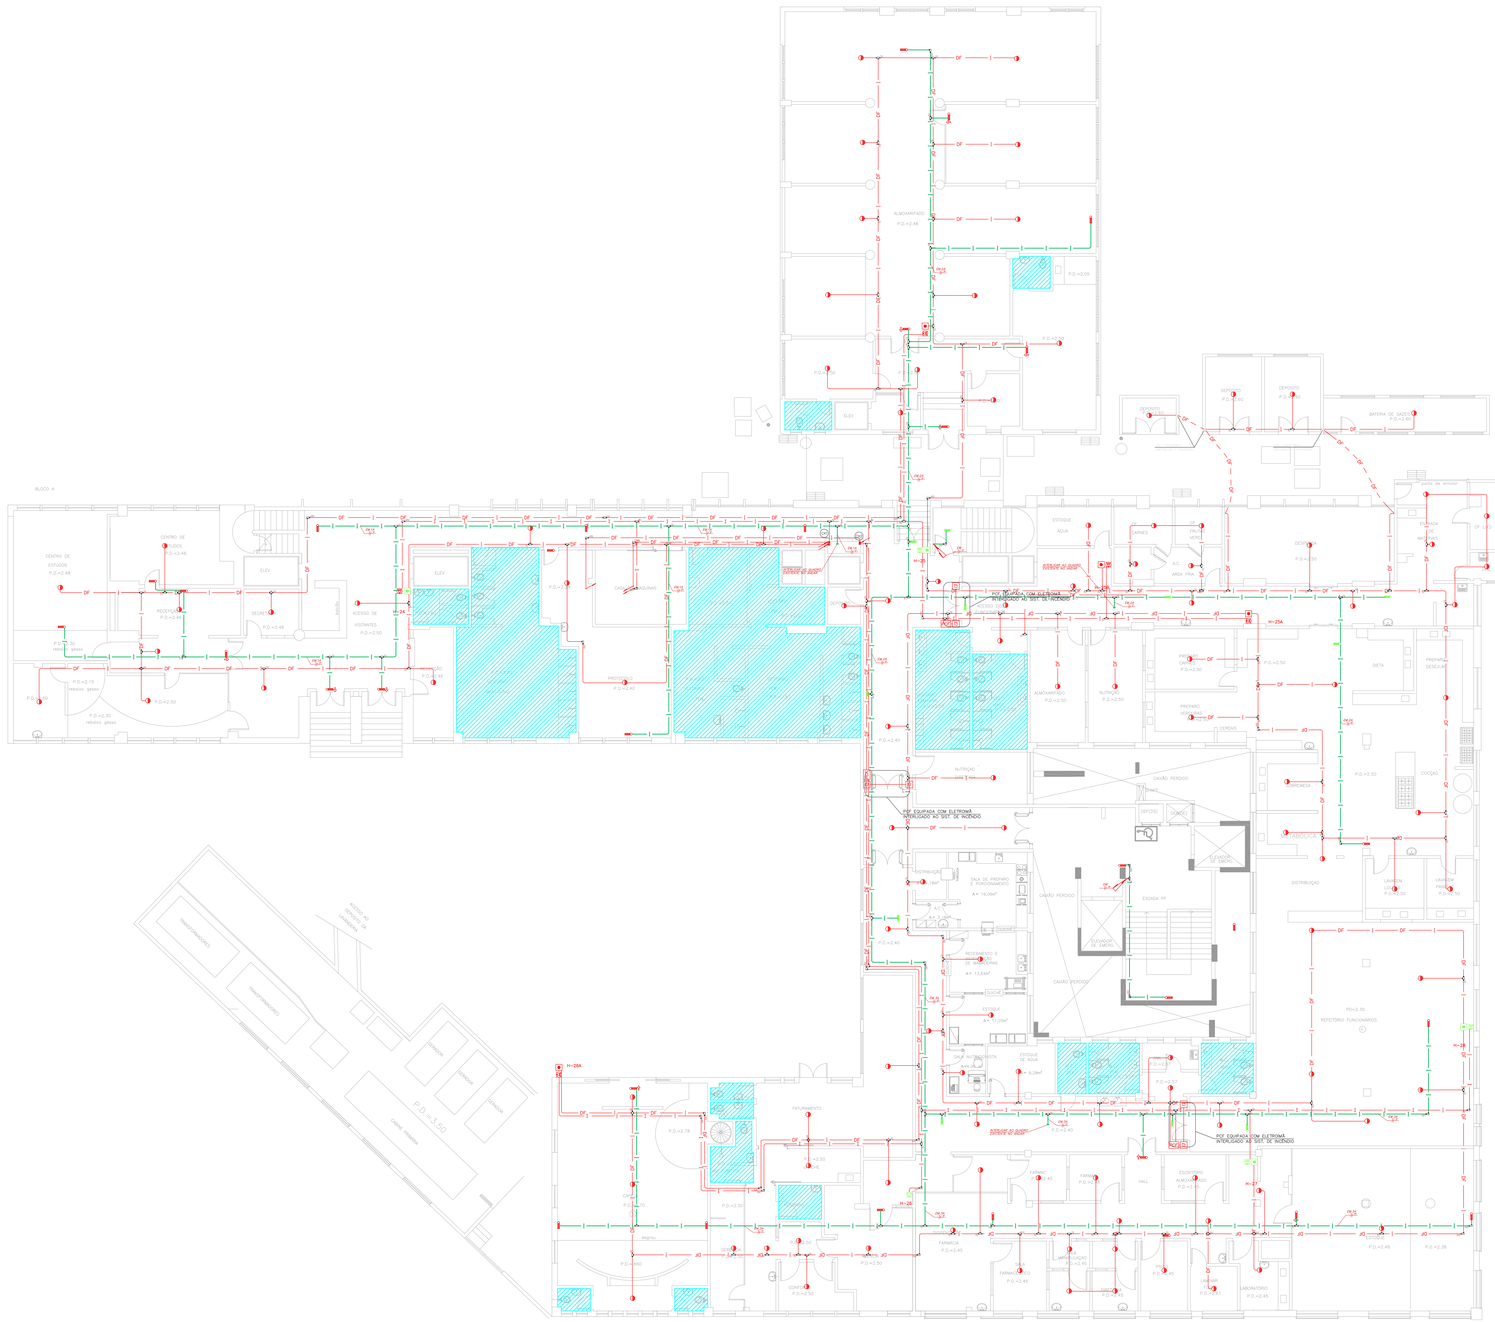
BLOCO A
CENTRO DE ESTUDOS
P.D.=2.48
RECEPÇÃO
P.D.=2.44
SECRET.
P.D.=2.46
ELEV.
P.D.=2.46
HALL DE VISITANTES
P.D.=2.50
P.D.=2.15
revisto gesso
P.D.=2.50
P.D.=2.30
revisto gesso
P.D.=2.46
P.D.=2.50
ALMOXARIFADO
P.D.=2.46
P.D.=2.05
P.D.=2.40
CAMARIM MASCULINO
CAMARIM FEMININO
PROTES.
P.D.=2.40
ESTOQUE DE ROUPAS
ESTOQUE DE ROUPAS
ESTOQUE DE ROUPAS