
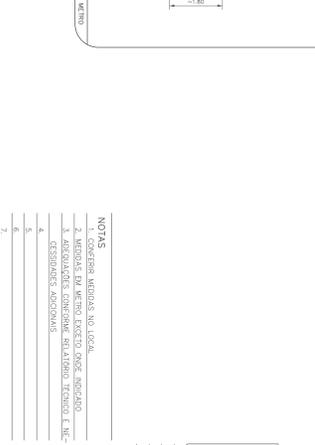
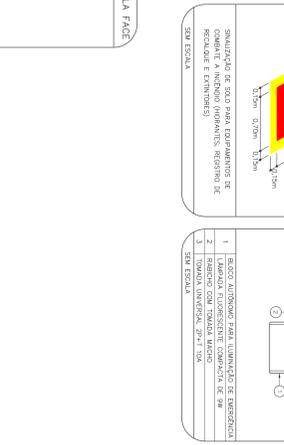
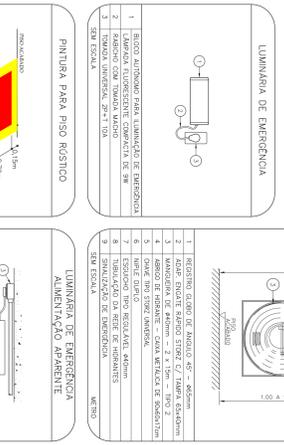
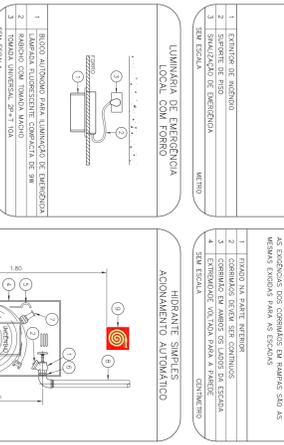
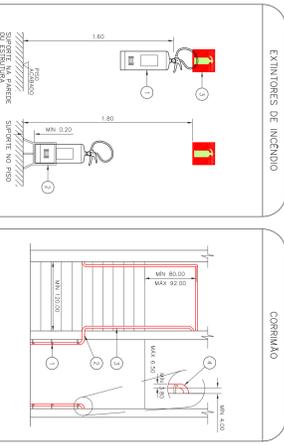
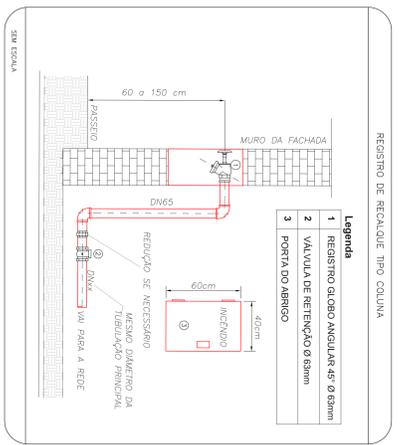


NOTAS



LEGENDA	
 

CONJUNTO HOSPITALAR MANDUAQUI

PROJETO BASEADO NOS SISTEMAS DE INCENDIO

ESCALA 1:100

PLANTA SINALIZADA - 2º ANDAR

ARQUITETURA DE SISTEMA DE INCENDIO








