


**NOTAS**

1 - INDICAÇÕES DE NÍVEIS EM METROS, DIÂMETROS DAS TUBULAÇÕES EM MILÍMETROS, COTAS E ELEVAÇÕES EM METROS.

**NOTAS DE SPDA:**

- 01- S.P.D.A. - SISTEMA DE PROTEÇÃO CONTRA DESCARGA ATMOSFÉRICA.
- 02- CABOS DE COBRE NÚ COM SEÇÃO NÃO INDICADAS SÃO DE #50mm<sup>2</sup>.
- 03- TODAS AS PARTES METÁLICAS NÃO DESTINADAS À CONDUÇÃO DE CORRENTE ELÉTRICA DEVERÃO SER CONECTADAS AO CABO DE S.P.D.A.
- 04- CABOS EMBUTIDOS NO PISO SERÃO DE COBRE NÚ #50mm<sup>2</sup>. TODAS AS CONEXÕES ENTRE CABOS OU ENTRE CABOS E HASTES OU CABOS-FERRAGENS

PARA CONTINUAÇÃO DA COBERTURA VER FOLHA: 08/12

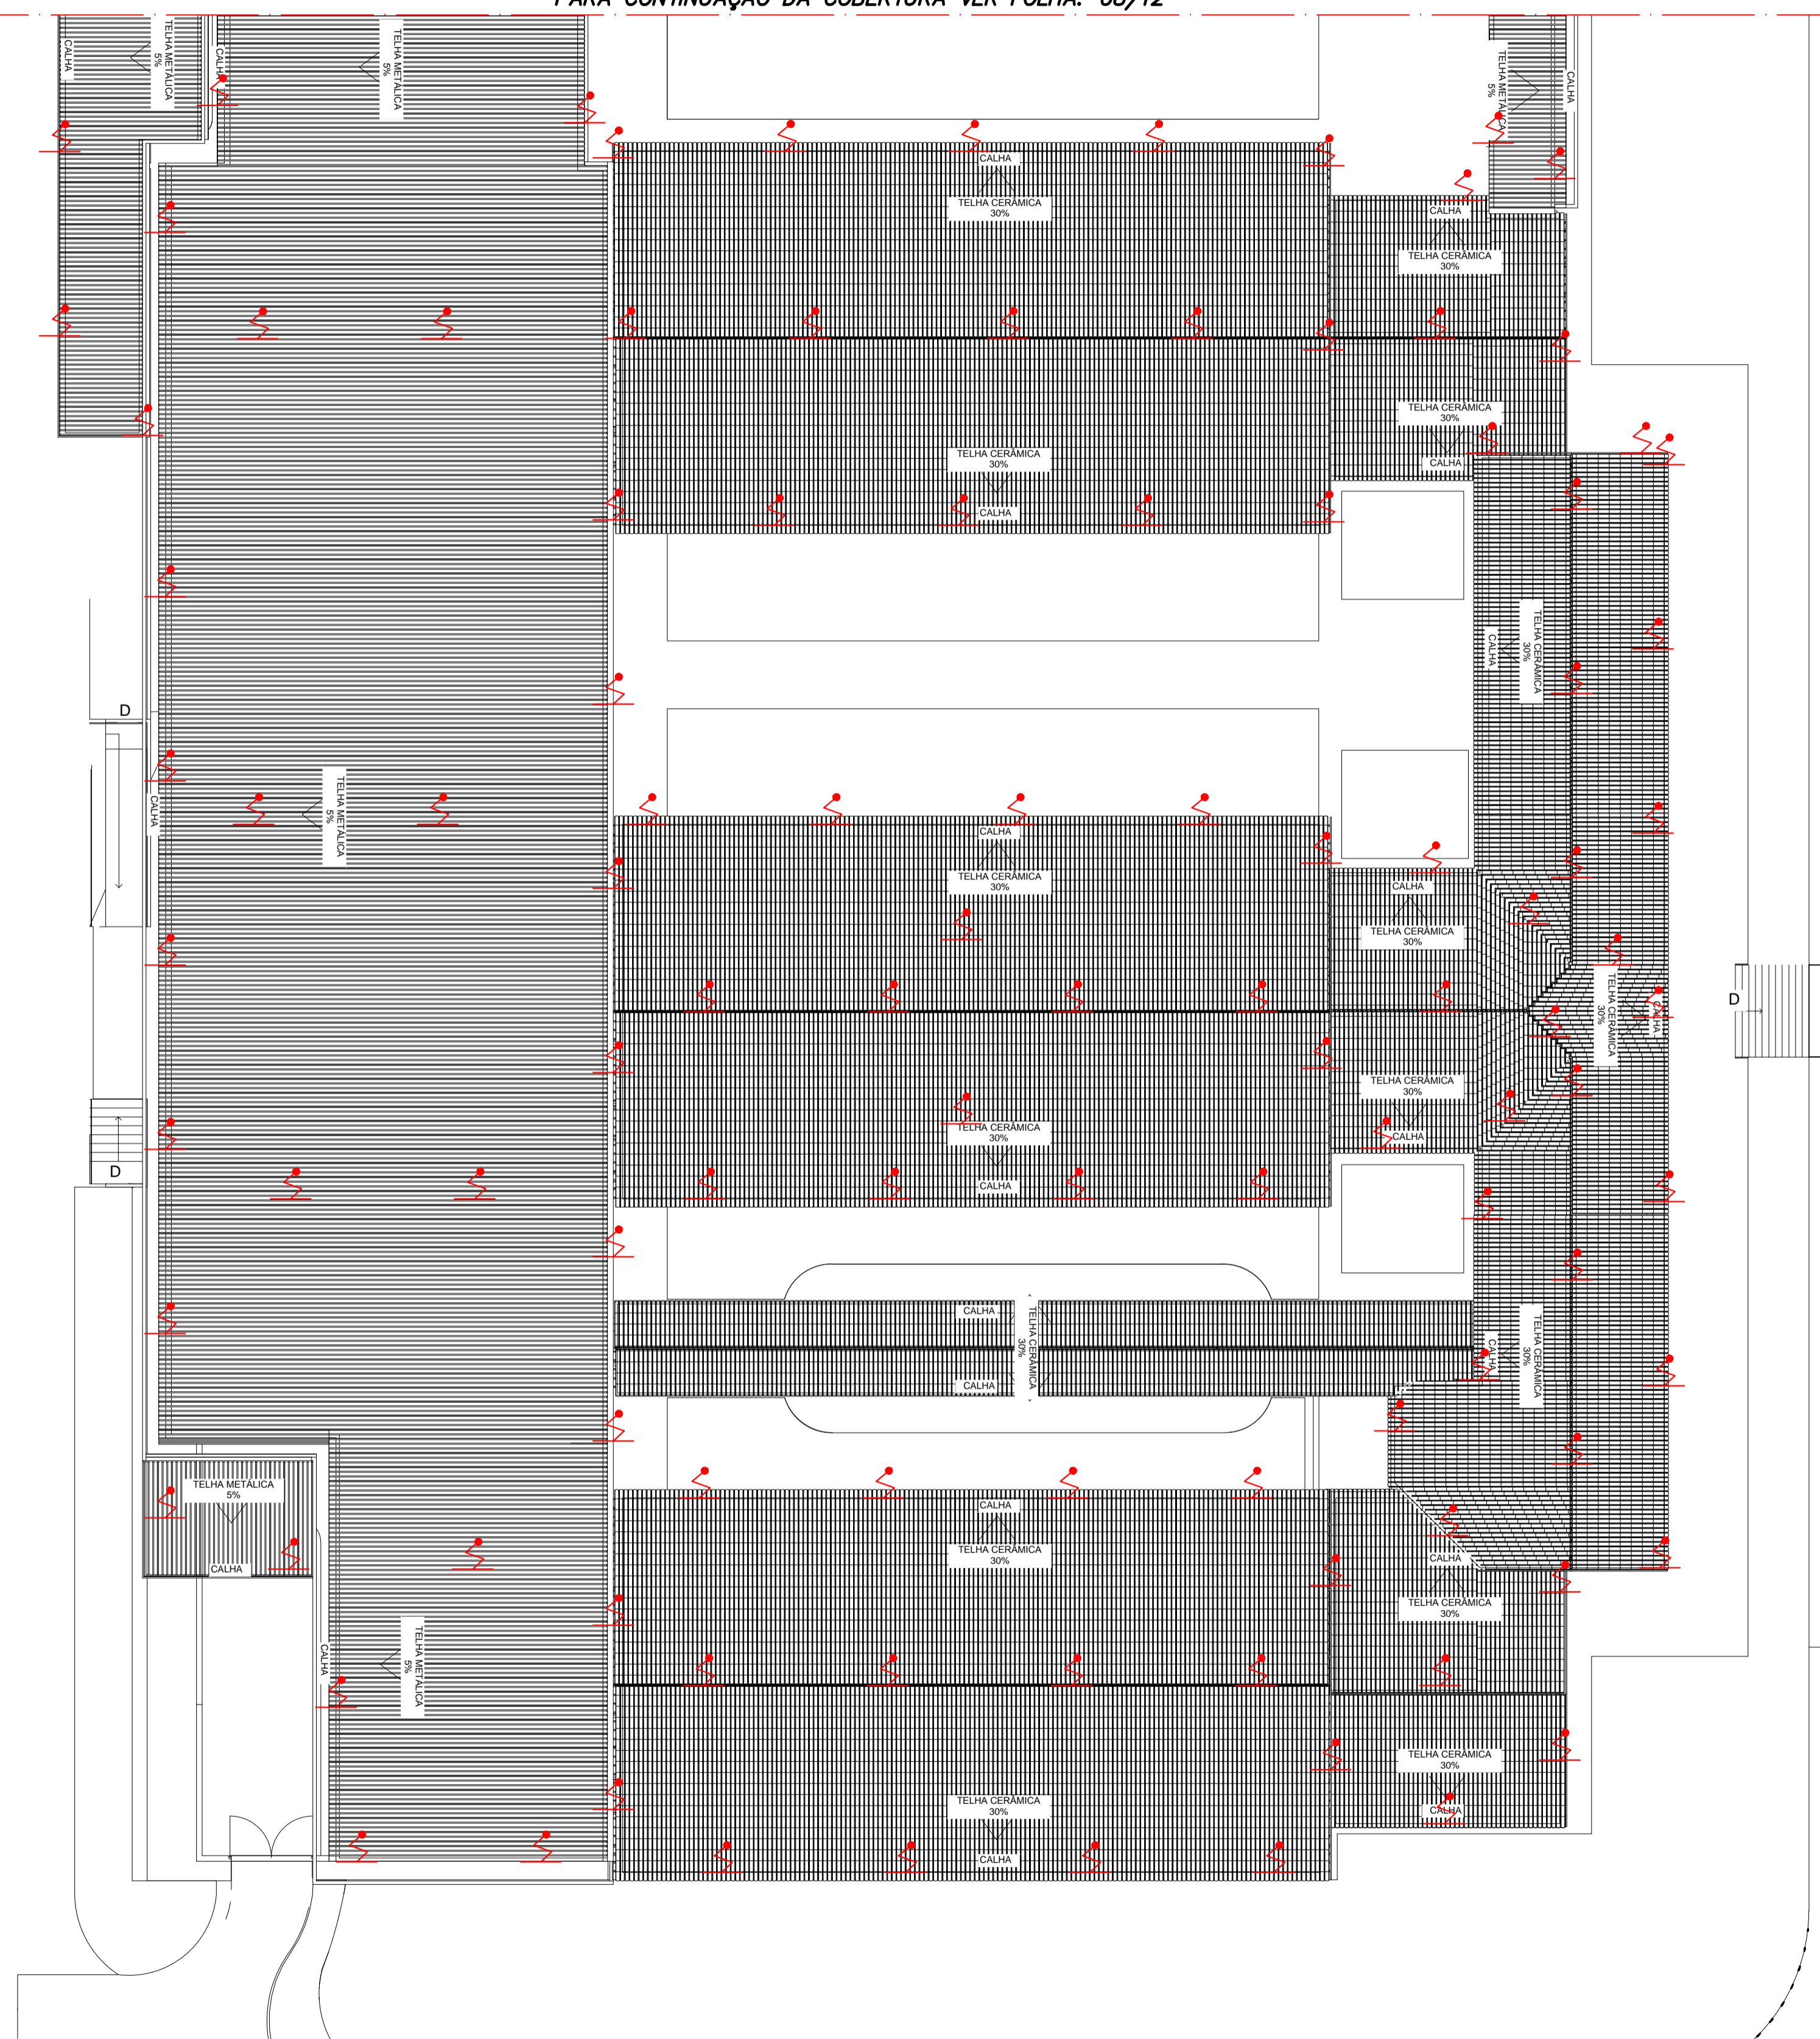


Usar as espessuras indicadas e a cor preta.

Cor	Espessura (mm)
1	0,2
2	0,6
3	0,4
4	0,3
5	0,1
6	0,1
7	0,6
8	0,8
9	0,2
10	1,0
11	0,1
12	0,1
13	0,1
14	0,1
15	0,09
250	0,1 67%
251	0,1 54%
252	0,1 40%
253	0,1 28%
254	0,1 13%

Flotar em preto e branco.

**PLANTA CHAVE**

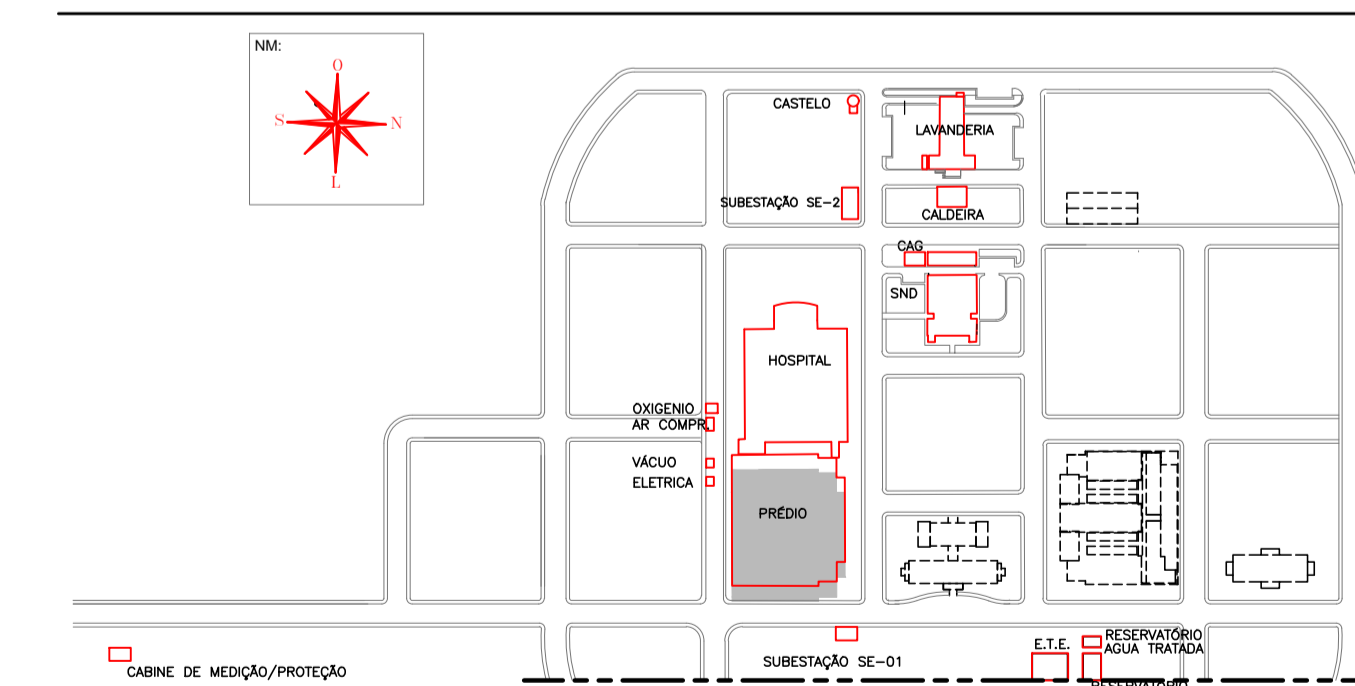

Proprietário ou Resp. pelo uso: SECRETARIA DE ESTADO DA SAÚDE - SUS/SP      Resp. Técnico: SALIM LAMHA NETO

**PROJETO TÉCNICO DE SEGURANÇA CONTRA INCÊNDIO**  
PLANTA DA COBERTURA PARTE 01

**MHIA**  
MHIA Engenharia Ltda  
Av. Maria Coelho Aguiar 215  
Bloco 11 - Jd. Anália  
Centro Empresarial de São Paulo  
(0800-000) São Paulo - SP  
Tel: (011) 3747-7711 FAX: (011) 3747-7700  
http://www.mhia.com.br  
mhia@mhia.com.br

Ocupação: HOSPITAL  
Local: HOSPITAL ESTADUAL DE BOTUCATU  
Proprietário: SECRETARIA DE ESTADO DA SAÚDE - SUS/SP  
Responsável pelo uso: SECRETARIA DE ESTADO DA SAÚDE - SUS/SP  
Resp. Técnico: ENG. SALIM LAMHA NETO  
Área do terreno: 90.863,39      Área construída: 9.489,09      Desenho: MOISES

09/12

Escala 1:200