
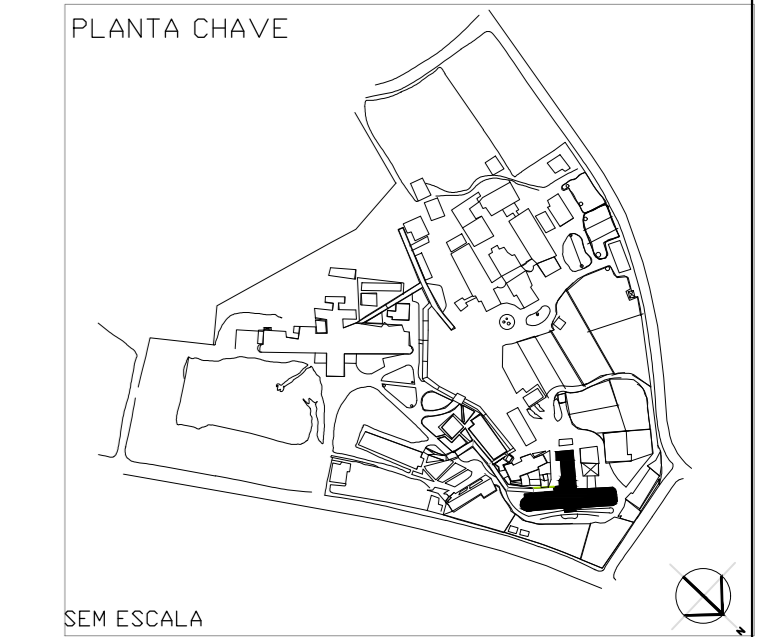


PORTA	DIMENSÕES (LxA)	MATERIACABAMENTO
PS0	0,80 x 2,15	PORTA DE GIRO EM MADEIRA FOLHEADA C/ LAMINADO MELANICO
PM00	0,80 x 2,15	PORTA DE GIRO EM MADEIRA COM VENEZIANA EM CMA E EMBAIO
PM030	0,80 x 2,15	PORTA DE CORRER EM MADEIRA FOLHEADA C/ LAMINADO MELANICO, COM TRILHO
PM090	0,80 x 2,15	PORTA DE CORRER EM MADEIRA COM VENEZIANA EM CMA E EMBAIO
PM090	0,80 x 2,15	PORTA DE GIRO EM MADEIRA COM VENEZIANA EM CMA E EMBAIO
PM090	0,80 x 2,15	PORTA DE GIRO EM MADEIRA FOLHEADA C/ LAMINADO MELANICO
PM090	0,80 x 2,15	PORTA DE CORRER EM MADEIRA C/ TRILHO EMBITIDO NO PISO
PM090	0,80 x 2,15	PORTA DE GIRO EM MADEIRA FOLHEADA C/ LAMINADO MELANICO, COM GUICHÊ
P100	1,00 x 2,15	PORTA DE GIRO EM MADEIRA FOLHEADA C/ LAMINADO MELANICO
PM0100	1,00 x 2,15	PORTA DE CORRER EM MADEIRA C/ LAMINADO MELANICO
P110	1,10 x 2,15	PORTA DE GIRO EM MADEIRA FOLHEADA C/ LAMINADO MELANICO
PM0110	1,10 x 2,15	PORTA DE CORRER EM MADEIRA FOLHEADA C/ LAMINADO MELANICO, COM TRILHO
P110	1,10 x 2,15	PORTA DE CHAMADO
PM0110	1,20 x 2,15	PORTA DE CORRER EM MADEIRA, ESPESURA 8mm, C/ PELÍCULA ZEBRADA, COM 2 FOLHAS
PM0120	1,20 x 2,15	PORTA DE CORRER EM MADEIRA, ESPESURA 8mm, C/ PELÍCULA ZEBRADA, COM 3 FOLHAS
PAL40	1,40 x 2,15	PORTA DUPLA DE GIRO EM ALUMINIO ANODIZADO BRILHANTE COM VÍDEO INCOLOR LISO TEMPERADO, ESPESURA 8mm, C/ PELÍCULA ZEBRADA
P140AD	1,40 x 2,15	PORTA EM ALUMINIO DESLIZANTE EM ALUMINIO ANODIZADO BRILHANTE COM VÍDEO INCOLOR LISO TEMPERADO, ESPESURA 8mm, C/ PELÍCULA ZEBRADA, COM 4 FOLHAS
P140-ABS	1,40 x 2,15	PORTA EM ABS RÍGIDA EM ALUMINIO ANODIZADO C/ VEDAÇÃO, P/ CHUVA E VÍDEO ATENDER A RDC Nº 278
P140-VIDRO	1,40 x 2,15	PORTA DE CORRER HÍBRIDA AUTO EM AÇO INOX LAMINADO DE ALTA DENSIDADE C/ VÍDEO
PM150	1,50 x 2,15	PORTA DUPLA DE GIRO EM MADEIRA COM VÍDEO INCOLOR LISO TEMPERADO, ESPESURA 8mm, C/ PELÍCULA ZEBRADA
PB160	1,50 x 2,15	PORTA DE CHAMADO COM DUAS FOLHAS
P200AD	2,00 x 2,15	PORTA EM ALUMINIO DESLIZANTE EM ALUMINIO ANODIZADO BRILHANTE COM VÍDEO INCOLOR LISO TEMPERADO, ESPESURA 8mm, C/ PELÍCULA ZEBRADA, COM 4 FOLHAS

ACAB.	PISO	RODAPE	PAREDE	TETO
A	PORCELANATO TÉCNICO POLÍDIO 120x120 GRUPO DE ABSORÇÃO BA, COEFICIENTE DE ATRIÇÃO: ASBESTADO COM ARGAMASSA COLANTE INDUSTRIALIZADA, REJUNTADO MEMBRANAS	EMBITIDO DO MESMO MATERIAL DO PISO - 80x150mm	PINTURA ACRÍLICA HOSPITALAR	FORRO DE GESSO ACARTONADO FIBROSO E PINTURA ACRÍLICA HOSPITALAR BRANCA
C	PORCELANATO TÉCNICO POLÍDIO 80x80 GRUPO DE ABSORÇÃO BA, COEFICIENTE DE ATRIÇÃO: ASBESTADO COM ARGAMASSA COLANTE INDUSTRIALIZADA, REJUNTADO MEMBRANAS	-	REVESTIMENTO CERÂMICO BRANCO 20x20cm EM PAREDE	FORRO DE GESSO ACARTONADO FIBROSO E PINTURA ACRÍLICA HOSPITALAR BRANCA
D	PORCELANATO TÉCNICO POLÍDIO 80x80 GRUPO DE ABSORÇÃO BA, COEFICIENTE DE ATRIÇÃO: ASBESTADO COM ARGAMASSA COLANTE INDUSTRIALIZADA, REJUNTADO MEMBRANAS	-	REVESTIMENTO CERÂMICO BRANCO 20x20cm EM PAREDE	FORRO DE GESSO ACARTONADO FIBROSO E PINTURA ACRÍLICA HOSPITALAR BRANCA
E	PORCELANATO TÉCNICO POLÍDIO 120x120 GRUPO DE ABSORÇÃO BA, COEFICIENTE DE ATRIÇÃO: ASBESTADO COM ARGAMASSA COLANTE INDUSTRIALIZADA, REJUNTADO MEMBRANAS	EMBITIDO DO MESMO MATERIAL DO PISO - 80x150mm	PINTURA ACRÍLICA HOSPITALAR LAMINADO MELANICO - 110x60cm 60 ppp	FORRO REMOVÍVEL DE GESSO LISO ACARTONADO REVESTIDO C/ PELÍCULA DE PVC
F	RECUPERAÇÃO E RECOMPOSIÇÃO DO PISO EM GRANITO EXISTENTE	-	PINTURA ACRÍLICA HOSPITALAR LAMINADO MELANICO - 110x60cm 60 ppp	FORRO DE GESSO ACARTONADO FIBROSO E PINTURA ACRÍLICA HOSPITALAR BRANCA
G	PISO CIMENTADO DESEMPEÑO LISO	-	PINTURA ACRÍLICA	FORRO DE GESSO ACARTONADO FIBROSO E PINTURA ACRÍLICA HOSPITALAR BRANCA
H	PORCELANATO TÉCNICO POLÍDIO 120x120 GRUPO DE ABSORÇÃO BA, COEFICIENTE DE ATRIÇÃO: ASBESTADO COM ARGAMASSA COLANTE INDUSTRIALIZADA, REJUNTADO MEMBRANAS	EMBITIDO DO MESMO MATERIAL DO PISO - 80x150mm	PINTURA ACRÍLICA HOSPITALAR E REVESTIMENTO LAMINADO MELANICO DISPOSITIVO 0,8mm LAMINADO MELANICO - 110x60cm 60 ppp PAPEL DE PAREDE VINÍLICO LAVÁVEL - TEMA INFANTE A DEFINIR	FORRO REMOVÍVEL DE GESSO LISO ACARTONADO REVESTIDO C/ PELÍCULA DE PVC
I	PORCELANATO TÉCNICO POLÍDIO 120x120 GRUPO DE ABSORÇÃO BA, COEFICIENTE DE ATRIÇÃO: ASBESTADO COM ARGAMASSA COLANTE INDUSTRIALIZADA, REJUNTADO MEMBRANAS	EMBITIDO DO MESMO MATERIAL DO PISO - 80x150mm	PINTURA ACRÍLICA HOSPITALAR LAMINADO MELANICO - 110x60cm 60 ppp PAPEL DE PAREDE VINÍLICO LAVÁVEL - TEMA INFANTE A DEFINIR	FORRO DE GESSO ACARTONADO FIBROSO E PINTURA ACRÍLICA HOSPITALAR BRANCA

CAIXILHO	DIMENSÕES (m)	FERRAGEM/VIDRO	MATERIACABAMENTO
JA14	1,00x1,35	ESQUADRIA DE ALUMINIO TIPO BASCULANTE EM CMA COM PROLONGADOR PARA ABERTURA, ESQUADRIA DE ALUMINIO TIPO FIXO EM BAIXO - VÍDEO TEMPERADO BOREAL, INCOLOR 8mm - COM PELÍCULA PROTETORA	ALUMINIO ANODIZADO COM PINT. ELETROSTÁTICA

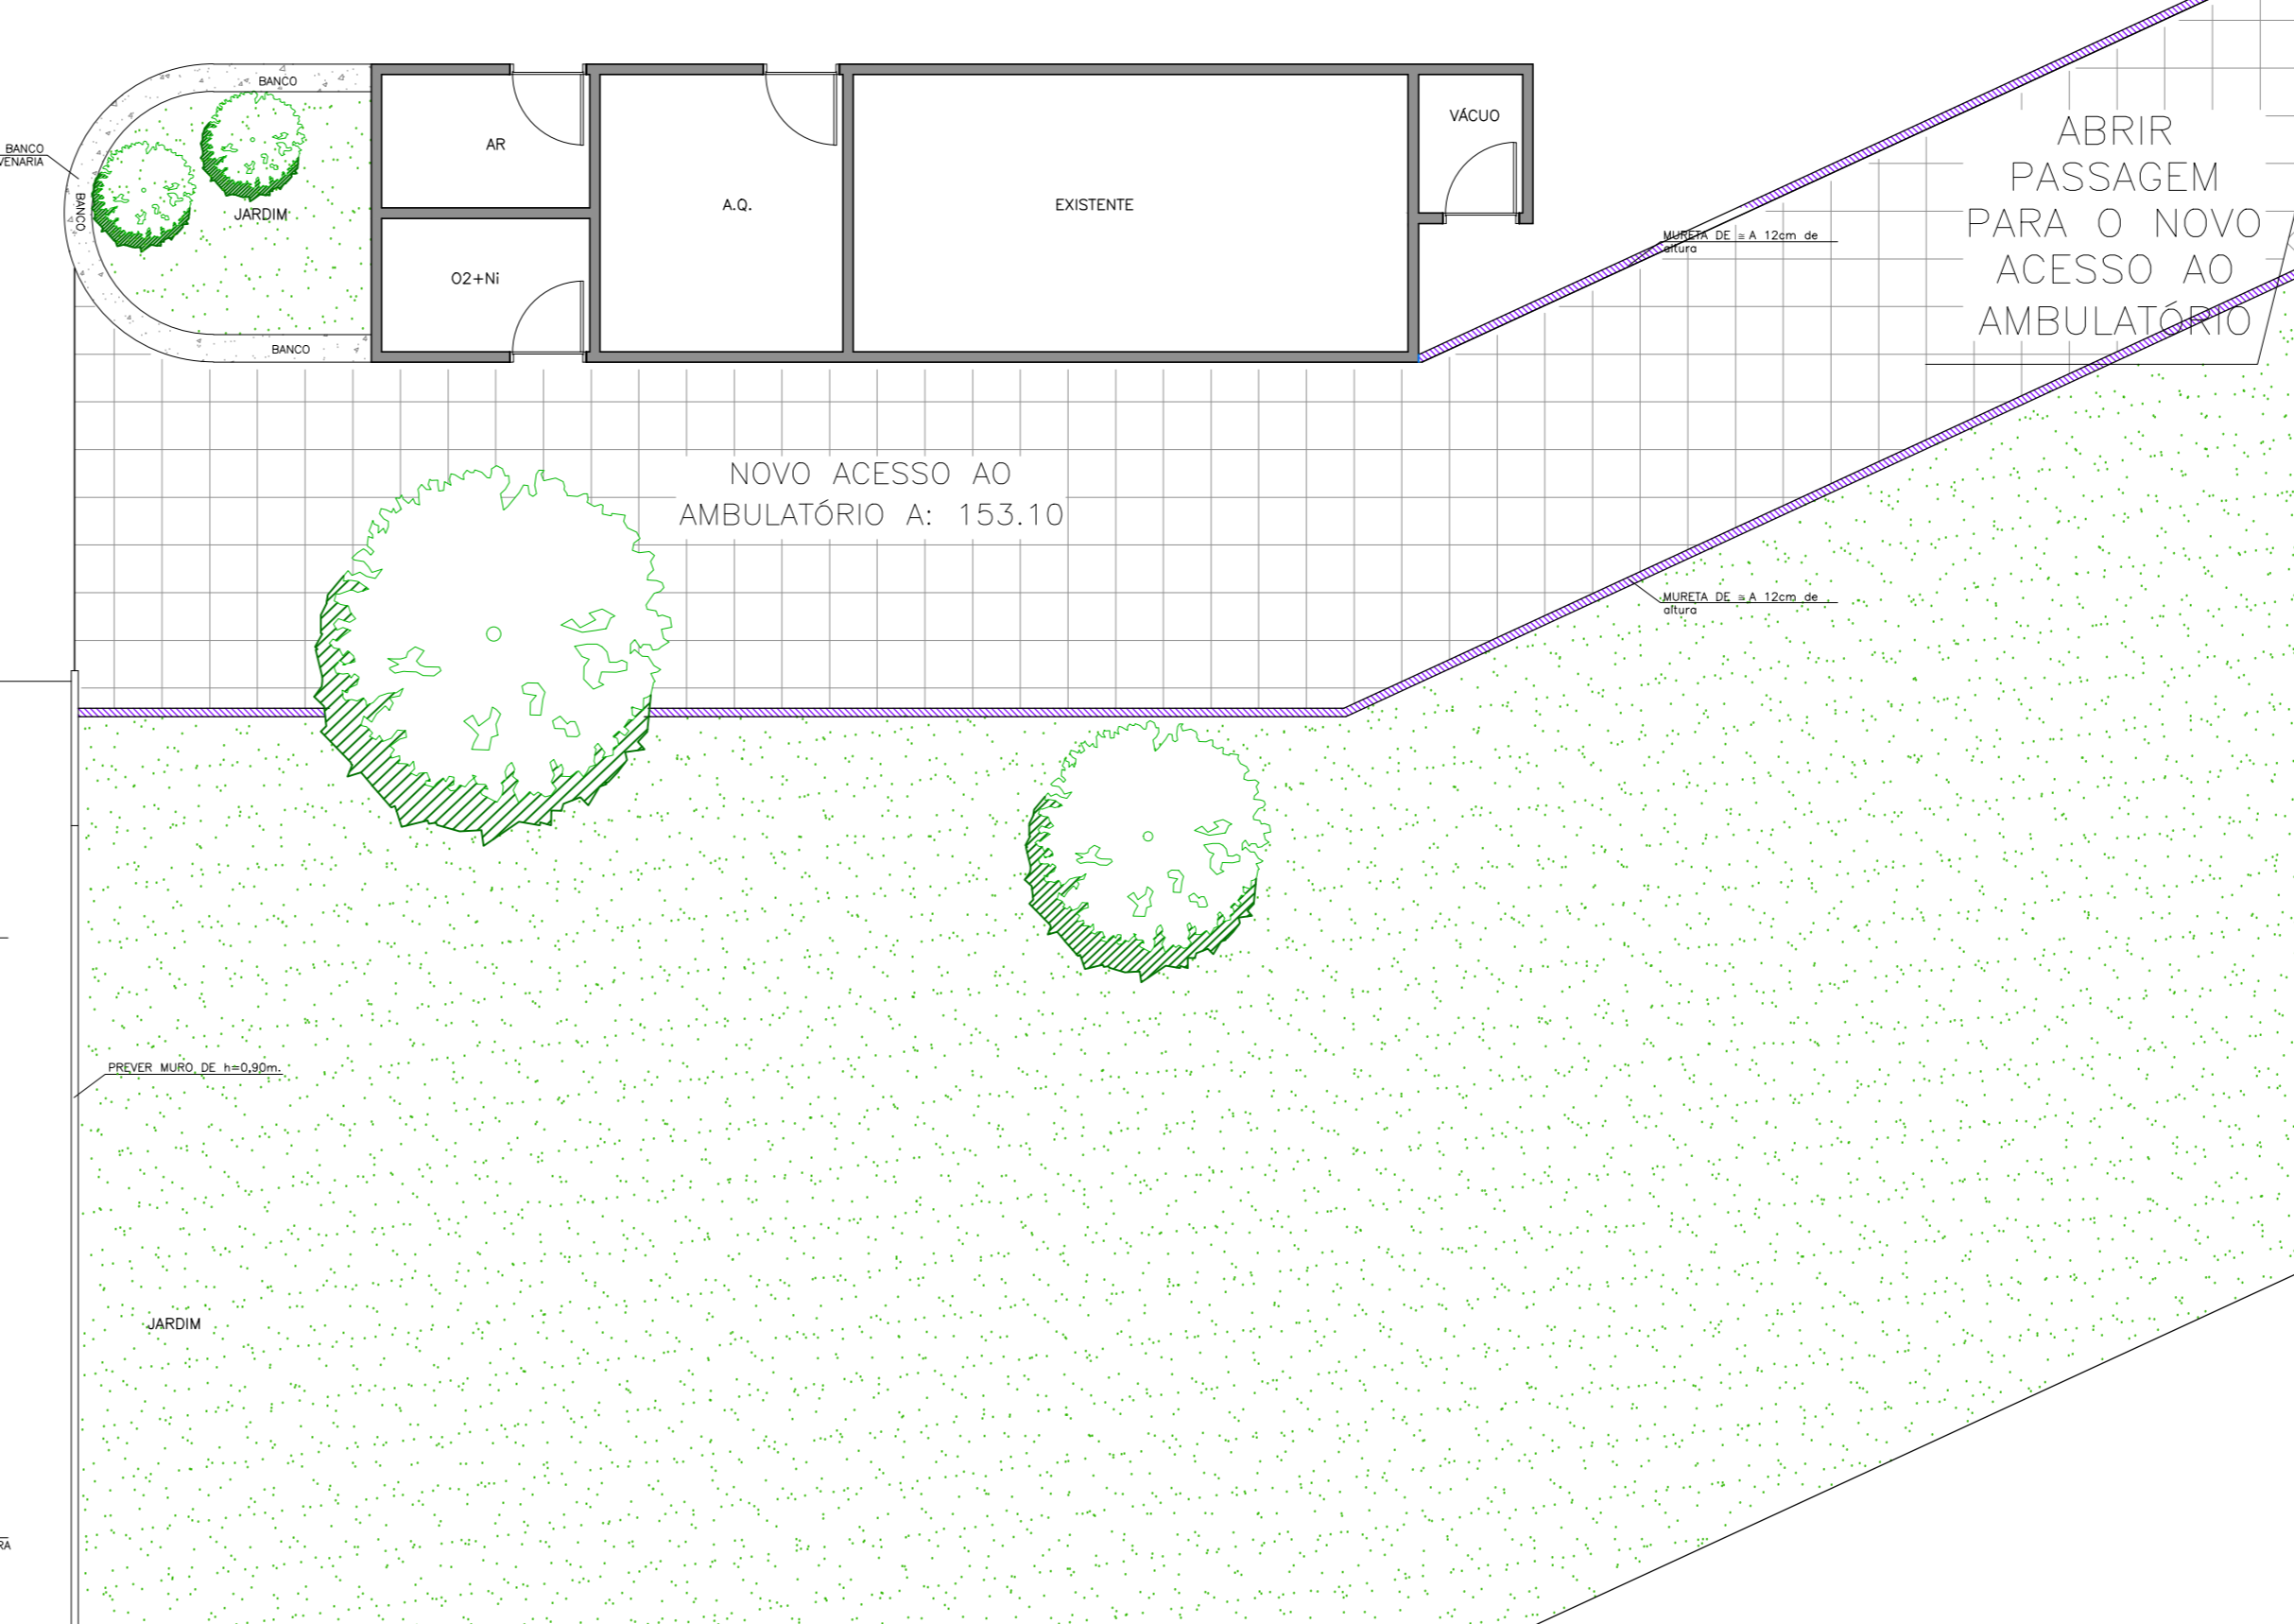

OBS: INserir LOGOTIPO / DADOS DA CONTRATADA

LIBERADO
 LIBERADO COM RESTRIÇÃO
 NÃO LIBERADO

RESPONSÁVEL TÉCNICO

REV.	DESCRIÇÃO	RESPONSÁVEL	DATA

LEGENDA	
	ALVENARIA EXISTENTE
	A CONSTRUIR PAREDES EXTERNAS
	A CONSTRUIR (BLOCO DE CONCRETO CELULAR) PAREDES INTERNAS
	DIVISÓRIA 2,10m DE ALTURA
	BANCADEA DE GRANITO
	BANCADEA DE LAMINADO MELANICO
	BANCADEA EM RESINA ACRILICA E MINERAIS NATURAIS
	BANCADEA DE AÇO INOX

NOTAS

1. CONFIRMAR MEDIDAS NO LOCAL
2. MEDIDAS EM METRO, EXCETO ONDE INDICADO
- 3.
- 4.
- 5.
- 6.
- 7.
- 8.
- 9.
- 10.
- 11.

SÃO PAULO Secretaria de Saúde

GRUPO TÉCNICO DE EDIFICAÇÕES

PROJETO DE ARQUITETURA - AMBULATÓRIO-PROPOSTA PROJ. BÁSICO DE ARQUITETURA - PAVO TERÇO

PROJETO BÁSICO DE ARQUITETURA

H-14 07/22

1:200 1:100

REV/2022

Al. Dr. Carlos Cavalcanti de Aguiar, s/n, 118, Jd. Paulista, São Paulo-SP, Cep 05405-000, Brasil. Tel: (11)3066-8400 Fax: (11)3066-8482

PROJ. ARQUIT. KITAHEIRA

PROJ. PAVO TERÇO F. ALUMINIO

