


CONTINUAÇÃO ABAIXO

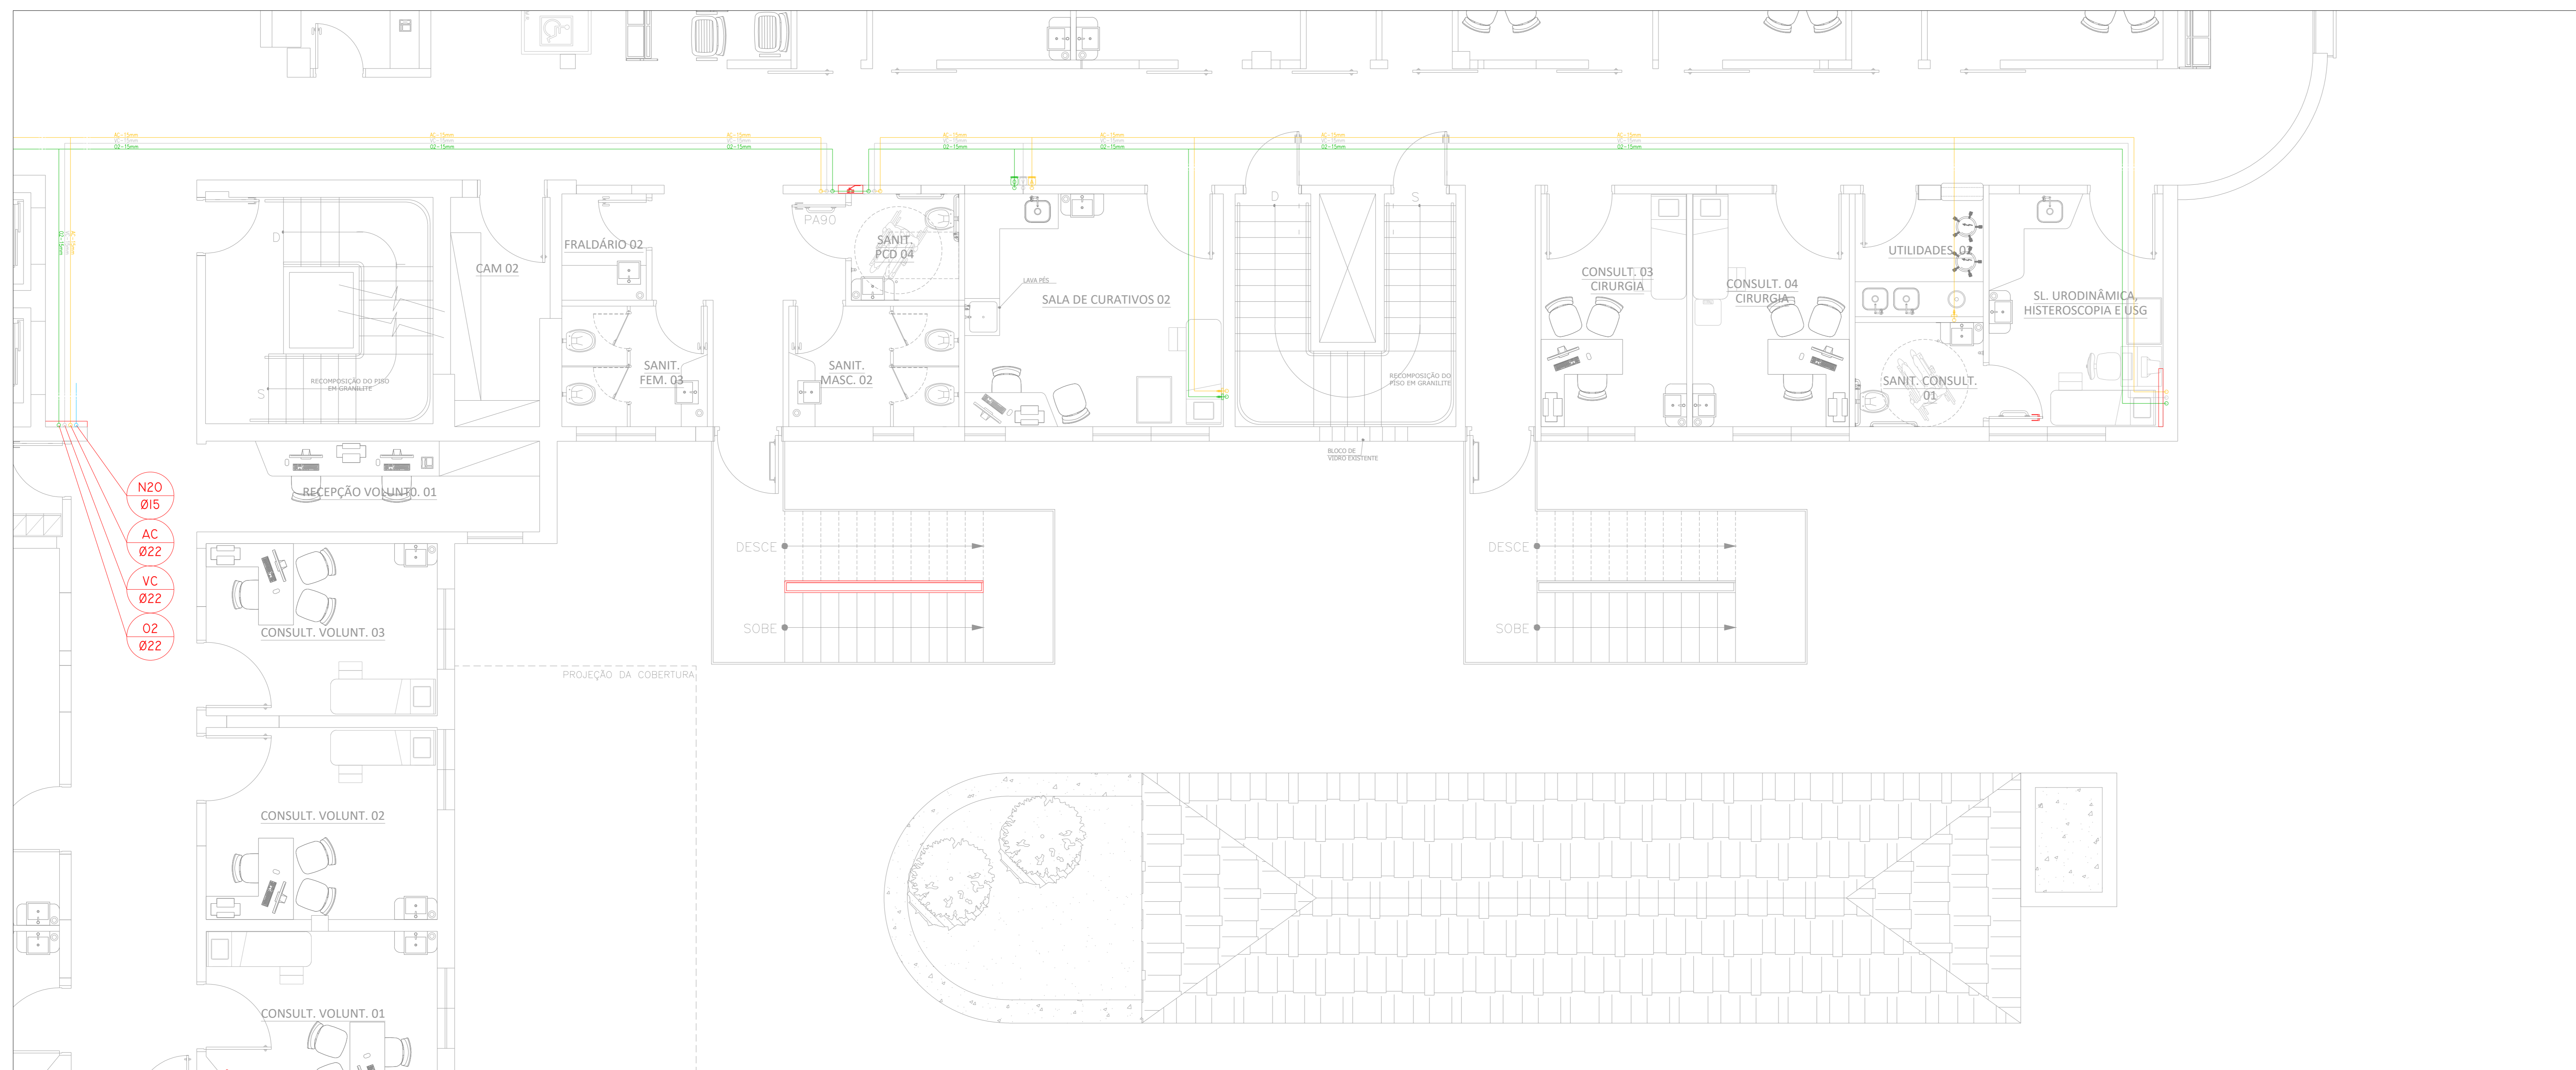

DO	EMISSÃO INICIAL - PARA COMENTÁRIOS				
REVISÃO	DATA	DESCRIÇÃO	DES.	VER.	APR.
CLIENTE	EMPRESA RESPONSÁVEL				
PROJETO	INSTALAÇÕES DE GASES MEDICINAIS - 1º PAVIMENTO				
DATA	DESENHO	ELABORAÇÃO	APROVAÇÃO	REV.	00