


LEGENDA ELÉTRICA E ILUMINAÇÃO	
ITEM	DESCRIÇÃO
	LUMINÁRIA QUADRADA BRANCA DE EMBUTIR, TIPO CALHA FECHADA, C/ DIFUSOR PLANO EM ACRÍLICO
	LUMINÁRIA REDONDA DE EMBUTIR, REFLETOR EM ALUMÍNIO E DIFUSOR EM VIDRO - LÂMPADA FRIA
	LUMINÁRIA TRIANGULAR DE SOBREPOR TIPO ARANDELA
	LUMINÁRIA REDONDA DE EMBUTIR, REFLETOR EM ALUMÍNIO E DIFUSOR EM VIDRO - LÂMPADA QUENTE
	PROJETOR RETANGULAR FECHADO, PARA LÂMPADA VAPOR METÁLICO OU VAPOR DE SÓDIO DE 250 W/400 W
	LUMINÁRIA RETANGULAR FECHADA PARA ILUMINAÇÃO EXTERNA EM POSTE, TIPO 2 PÉTALAS GRANDE

- NOTAS
1. CONFERIR MEDIDAS NO LOCAL
 2. MEDIDAS EM METRO, EXCETO ONDE INDICADO
 - 3.
 - 4.
 - 5.
 - 6.
 - 7.
 - 8.
 - 9.
 - 10.
 - 11.

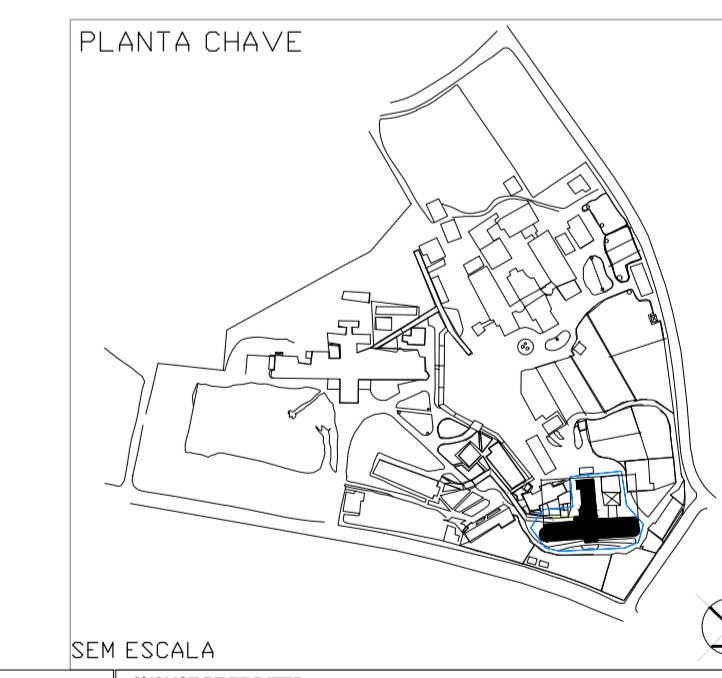

OBS:
INSERIR LOGOTIPO / DADOS DA CONTRATADA

<input type="checkbox"/> LIBERADO <input type="checkbox"/> LIBERADO COM RESTRIÇÃO <input type="checkbox"/> NÃO LIBERADO	VALOR DE PROJETO: / PROJETO RECEBIDO EM: / / PROJETO APROVADO EM: / / RESPONSÁVEL TÉCNICO:
---	---

SÃO PAULO GOVERNO DO ESTADO
Secretaria de Saúde

GRUPO TÉCNICO DE EDIFICAÇÕES

PROJETO BÁSICO DE ELÉTRICA


CONJUNTO HOSPITALAR MANDAQUI
 RUA VOLUNTÁRIOS DA PÁTRIA, 4.301 - SÃO PAULO - SP

PROJETO DE ELÉTRICA - AMBULATÓRIO
 ESTUDO LUMINOTÉCNICO - 1ª FAVTA

Av. Dr. Enéas Carvalho de Aguiar, 4-188, 3º andar
 05055-000 São Paulo-SP
 Tel: (11) 3066-8420 Fax: (11) 3066-8482


Projeto: H-14
 Escala: 1:100
 Data: 02/04
 Rev: 01
 Data: FEV/2022

Projeto: H-14
 Escala: 1:100
 Data: 02/04
 Rev: 01
 Data: FEV/2022

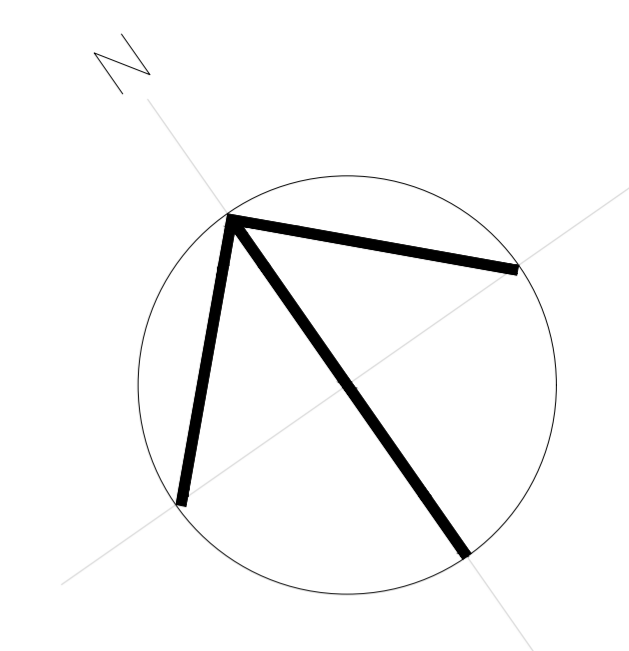

ITEM	DESCRIÇÃO
	LUMINÁRIA QUADRADA BRANCA DE EMBUTIR, TIPO CALHA FECHADA, C/ DIFUSOR PLANO EM ACRÍLICO
	LUMINÁRIA REDONDA DE EMBUTIR, REFLETOR EM ALUMÍNIO E DIFUSOR EM VIDRO - LÂMPADA FRIA
	LUMINÁRIA TRIANGULAR DE SOBREPOR TIPO ARANDELA
	LUMINÁRIA REDONDA DE EMBUTIR, REFLETOR EM ALUMÍNIO E DIFUSOR EM VIDRO - LÂMPADA QUENTE
	PROJETOR RETANGULAR FECHADO, PARA LÂMPADA VAPOR METÁLICO OU VAPOR DE SÓCIO DE 250 W/400 W
	LUMINÁRIA RETANGULAR FECHADA PARA ILUMINAÇÃO EXTERNA EM POSTE, TIPO 2 PÉTALAS GRANDE

- NOTAS
1. CONFERIR MEDIDAS NO LOCAL
 2. MEDIDAS EM METRO, EXCETO ONDE INDICADO
 - 3.
 - 4.
 - 5.
 - 6.
 - 7.
 - 8.
 - 9.
 - 10.
 - 11.

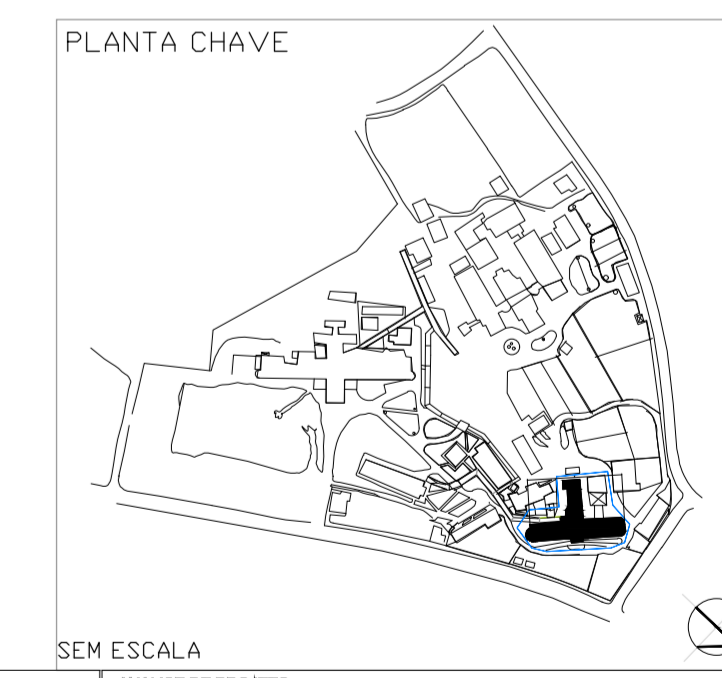

BS: INSERIR LOGOTIPO / BARRAS DA CONTRATADA

PROJETO RECEBIDO EM: _____

PROJETO APROVADO EM: _____

RESPONSÁVEL TÉCNICO: _____

REV.	DESCRIÇÃO	RESPONSÁVEL	DATA

SÃO PAULO GOVERNO DO ESTADO

Secretaria de Saúde

GRUPO TÉCNICO DE EDIFICAÇÕES

Av. Dr. Enéas de Carvalho Aguiar, nº 188, 3º andar
 São Paulo - SP
 Tel. (11) 3066-8420 Fax (11) 3066-8482

CONJUNTO HOSPITALAR MANDAQUI

RUA VOLUNTARIOS DA PATRIA, 4.301 - SÃO PAULO - SP

PROJETO DE ELÉTRICA - AMBULATÓRIO

ESTUDO LUMINOTÉCNICO - 2º PAVILÃO





PROJETO BÁSICO DE ELÉTRICA

H=14


03/04

FEV/2022

PROJETO

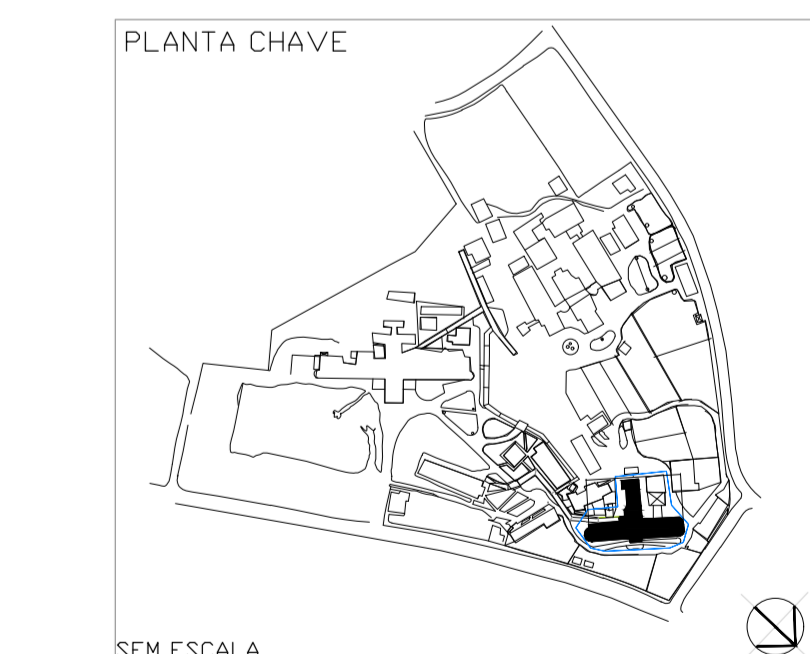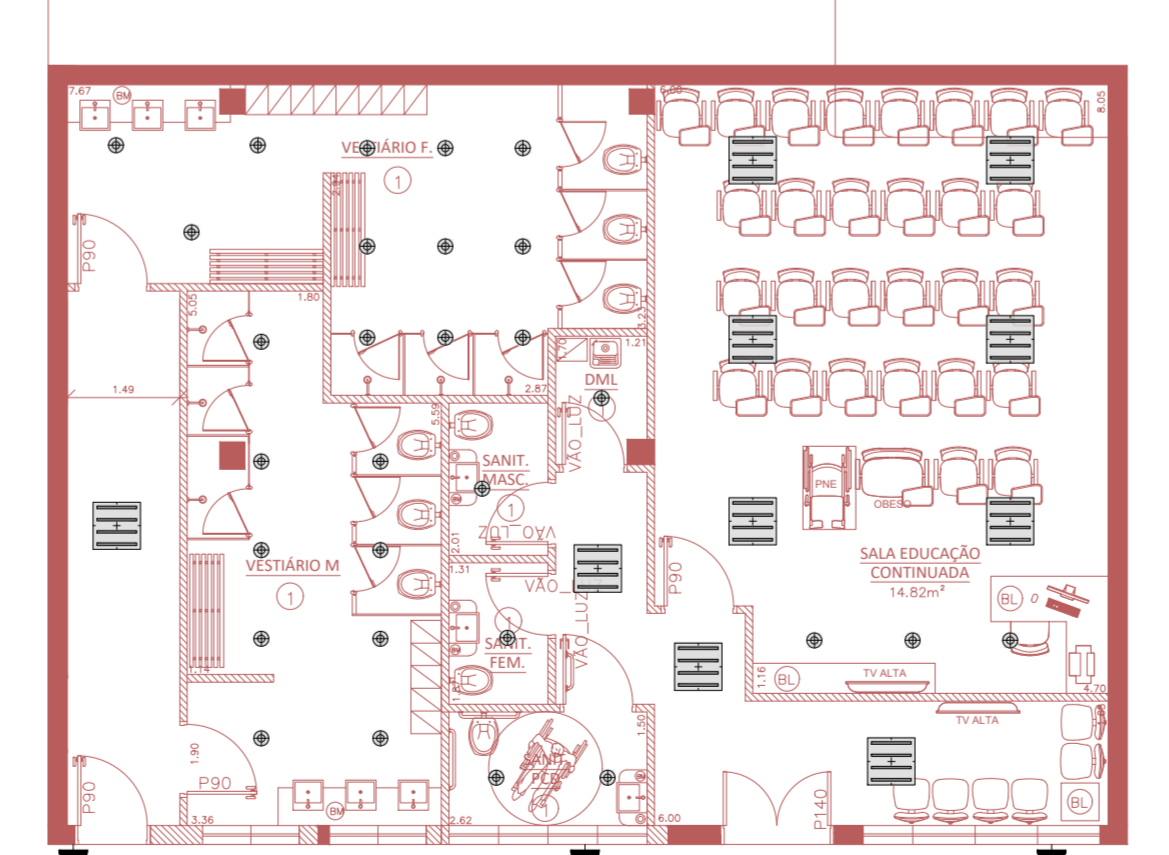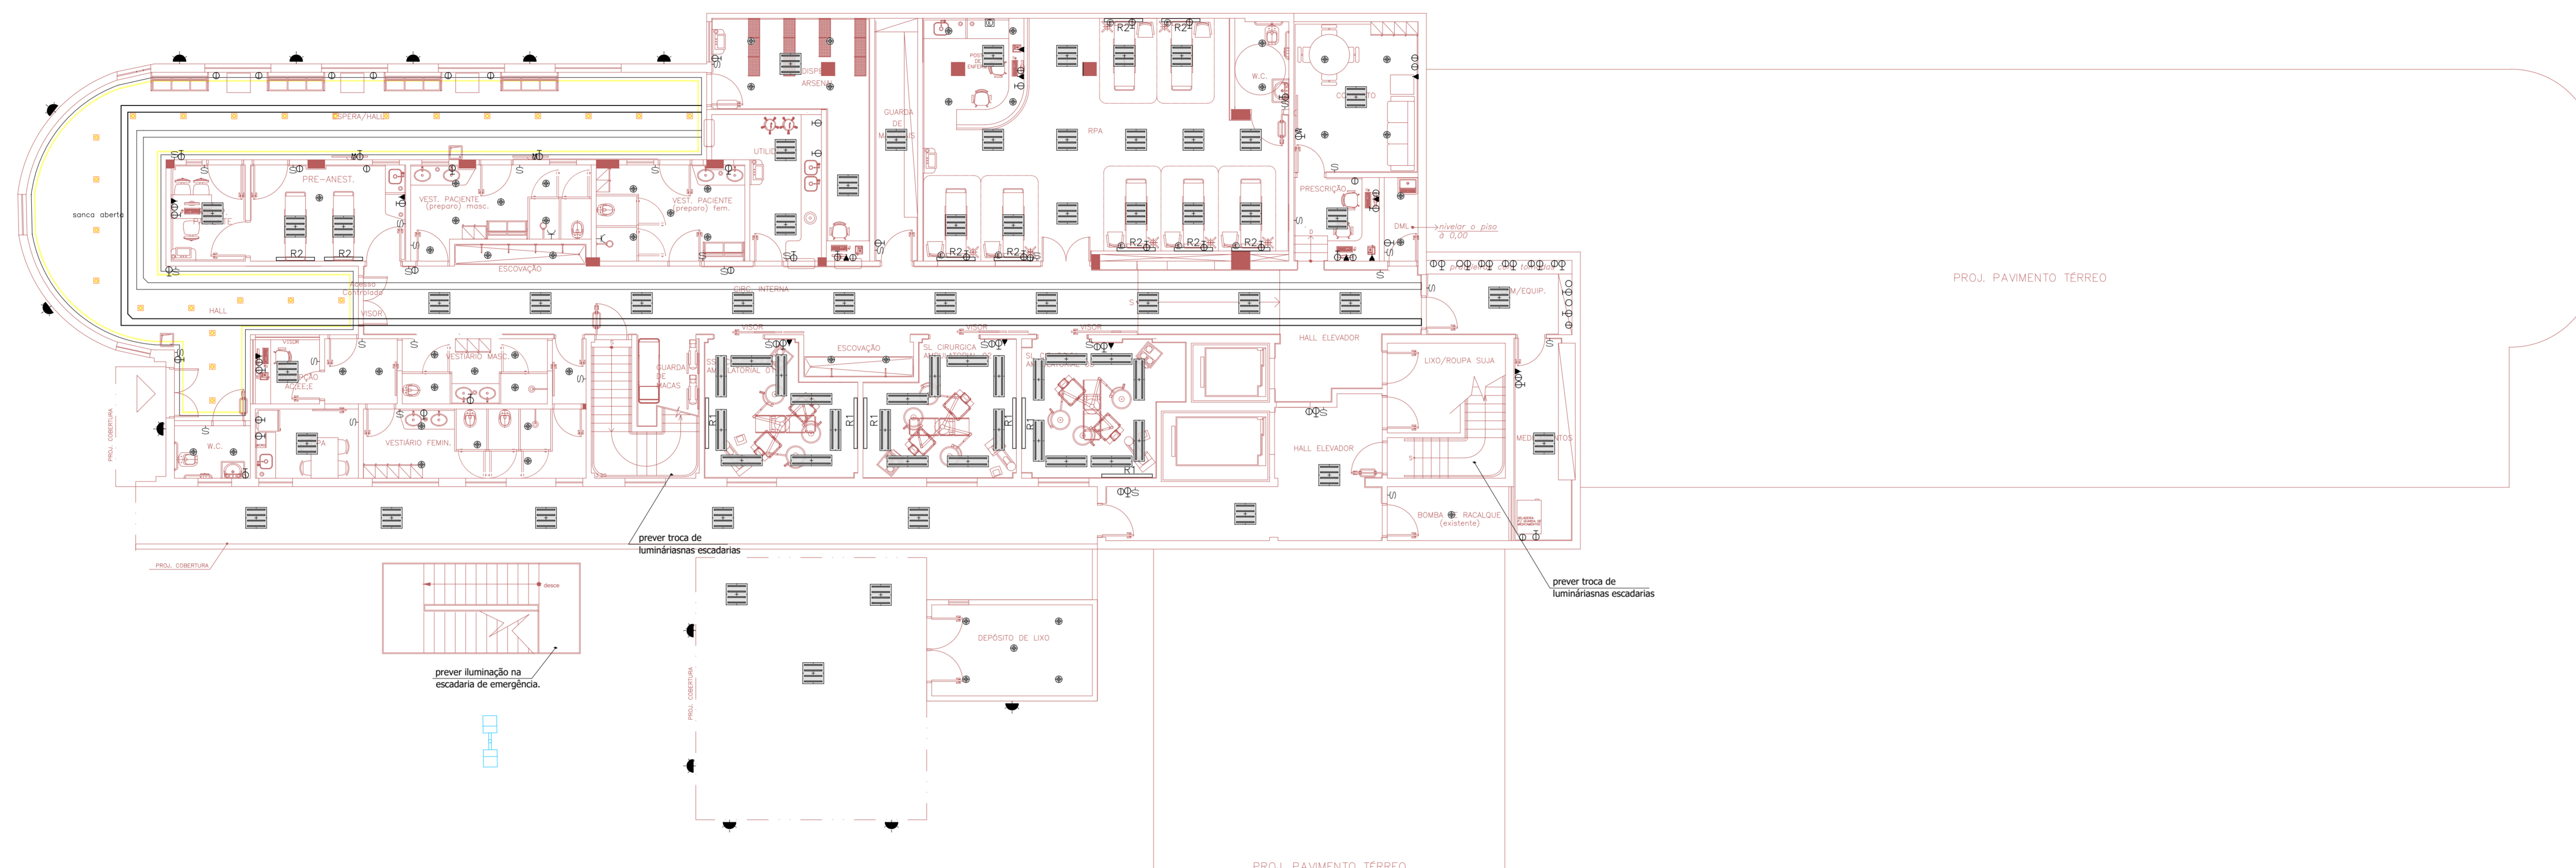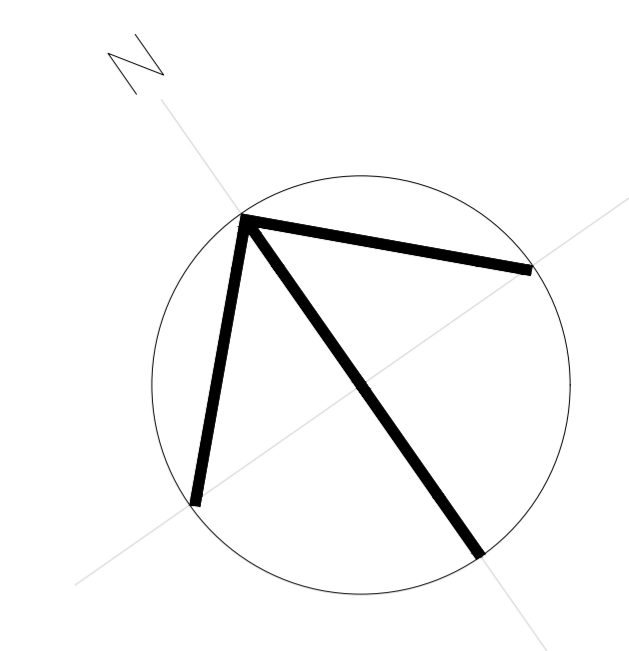

LEGENDA DE RÉGUAS DE GASES MEDICINAIS

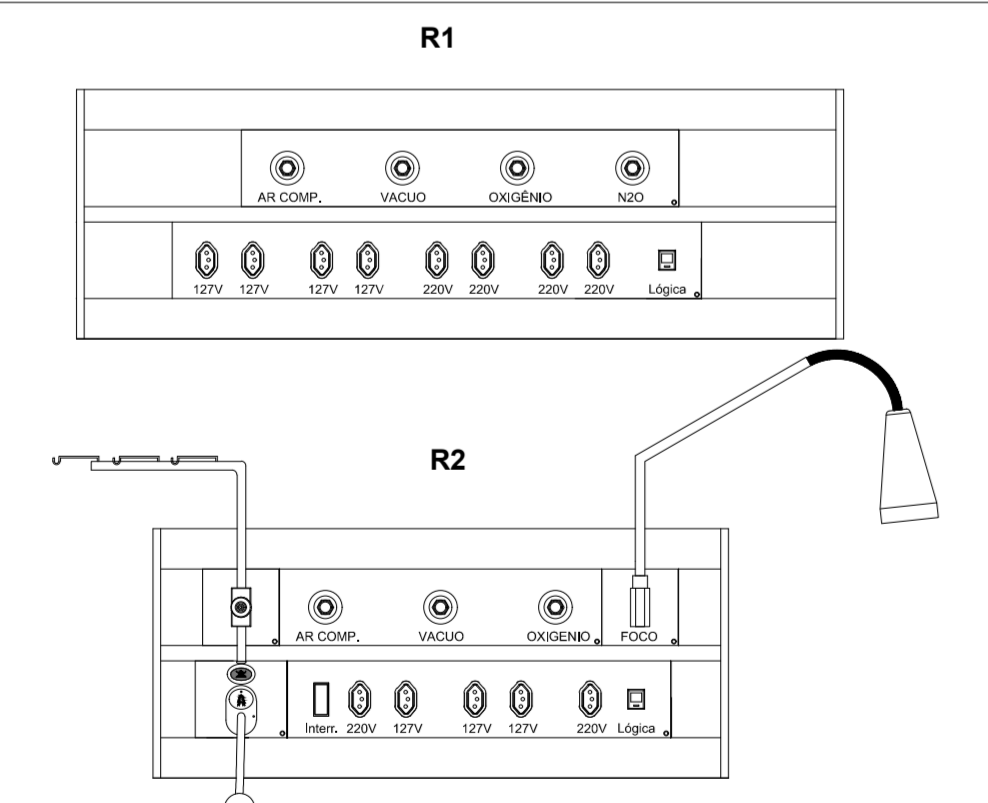

LEGENDA ELÉTRICA E ILUMINAÇÃO

ITEM	DESCRIÇÃO
[Symbol]	LUMINÁRIA QUADRADA BRANCA DE EMBUTIR, TIPO CALHA FECHADA, C/ DIFUSOR PLANO EM ACRÍLICO
[Symbol]	LUMINÁRIA REDONDA DE EMBUTIR, REFLETOR EM ALUMÍNIO E DIFUSOR EM VIDRO - LÂMPADA FRIA
[Symbol]	LUMINÁRIA TRIANGULAR DE SOBREPOR TIPO ARANDELA
[Symbol]	TOMADA ALTA 2P + T, 127V EM PAREDE, h=1,30m
[Symbol]	TOMADA BAIXA 2P + T, 127V EM PAREDE, h=0,30m
[Symbol]	INTERRUPTOR BIPOLAR PARALELO EM CAIXA 4" x 2"
[Symbol]	TOMADA PARA DADOS/VOZ EM PAREDE h=0,30m
[Symbol]	TOMADA ALTA 2P + T, 220V EM PAREDE, h=2,20m
[Symbol]	LUMINAÇÃO DE VIGILIA NA PARDEDE (50 cm DO PISO)
[Symbol]	LUMINÁRIA REDONDA DE EMBUTIR, REFLETOR EM ALUMÍNIO E DIFUSOR EM VIDRO - LÂMPADA QUENTE
[Symbol]	LUMINÁRIA DE CABECEIRA - LÂMPADA QUENTE
[Symbol]	TOMADA PARA TV, h=2,00
[Symbol]	CENTRAL DE CHAMANDA DE ENFERMEIRA
[Symbol]	CHAMADA DE ENFERMEIRA
[Symbol]	PONTO PARA CHUVEIRO ELÉTRICO EM CAIXA 4"x2" COM ESPELHO COM FURO CENTRAL, H=2,00M
[Symbol]	PROJETOR RETANGULAR FECHADO, PARA LÂMPADA VAPOR METÁLICO OU VAPOR DE SÓDIO DE 250 W/400 W
[Symbol]	LUMINÁRIA RETANGULAR DE EMBUTIR TIPO CALHA FECHADA COM DIFUSOR PLANO EM ACRÍLICO PARA 2 LÂMPADAS.
[Symbol]	LUMINÁRIA RETANGULAR FECHADA PARA ILUMINAÇÃO EXTERNA EM POSTE, TIPO 2 PÉTALAS GRANDE

- NOTAS**
1. CONFERIR MEDIDAS NO LOCAL.
 2. MEDIDAS EM METRO, EXCETO ONDE INDICADO.
 - 3.
 - 4.
 - 5.
 - 6.
 - 7.
 - 8.
 - 9.
 - 10.
 - 11.

BS:

INSERIR LOGOTIPO / DADOS DA CONTRATADA

REV.	DESCRIÇÃO	RESPONSÁVEL	DATA

SÃO PAULO GOVERNO DO ESTADO
Secretaria de Saúde

GRUPO TÉCNICO DE EDIFICAÇÕES

CONJUNTO HOSPITALAR MANDAQUI
 RUA VOLUNTÁRIOS DA PÁTRIA, 4.301 - SÃO PAULO - SP

PROJETO DE ELÉTRICA - AMBULATÓRIO
 ESTUDO LUMINOTÉCNICO - SUBSÓLO

PROJETO BÁSICO DE ELÉTRICA

H=14
 E=1:100
 F=04/04
 F=FEV/2022

PROF. SEC. - Eng. YUKIO KITAMURA
 PROJ. SEC. - Eng. THIAS F. ALAMINO