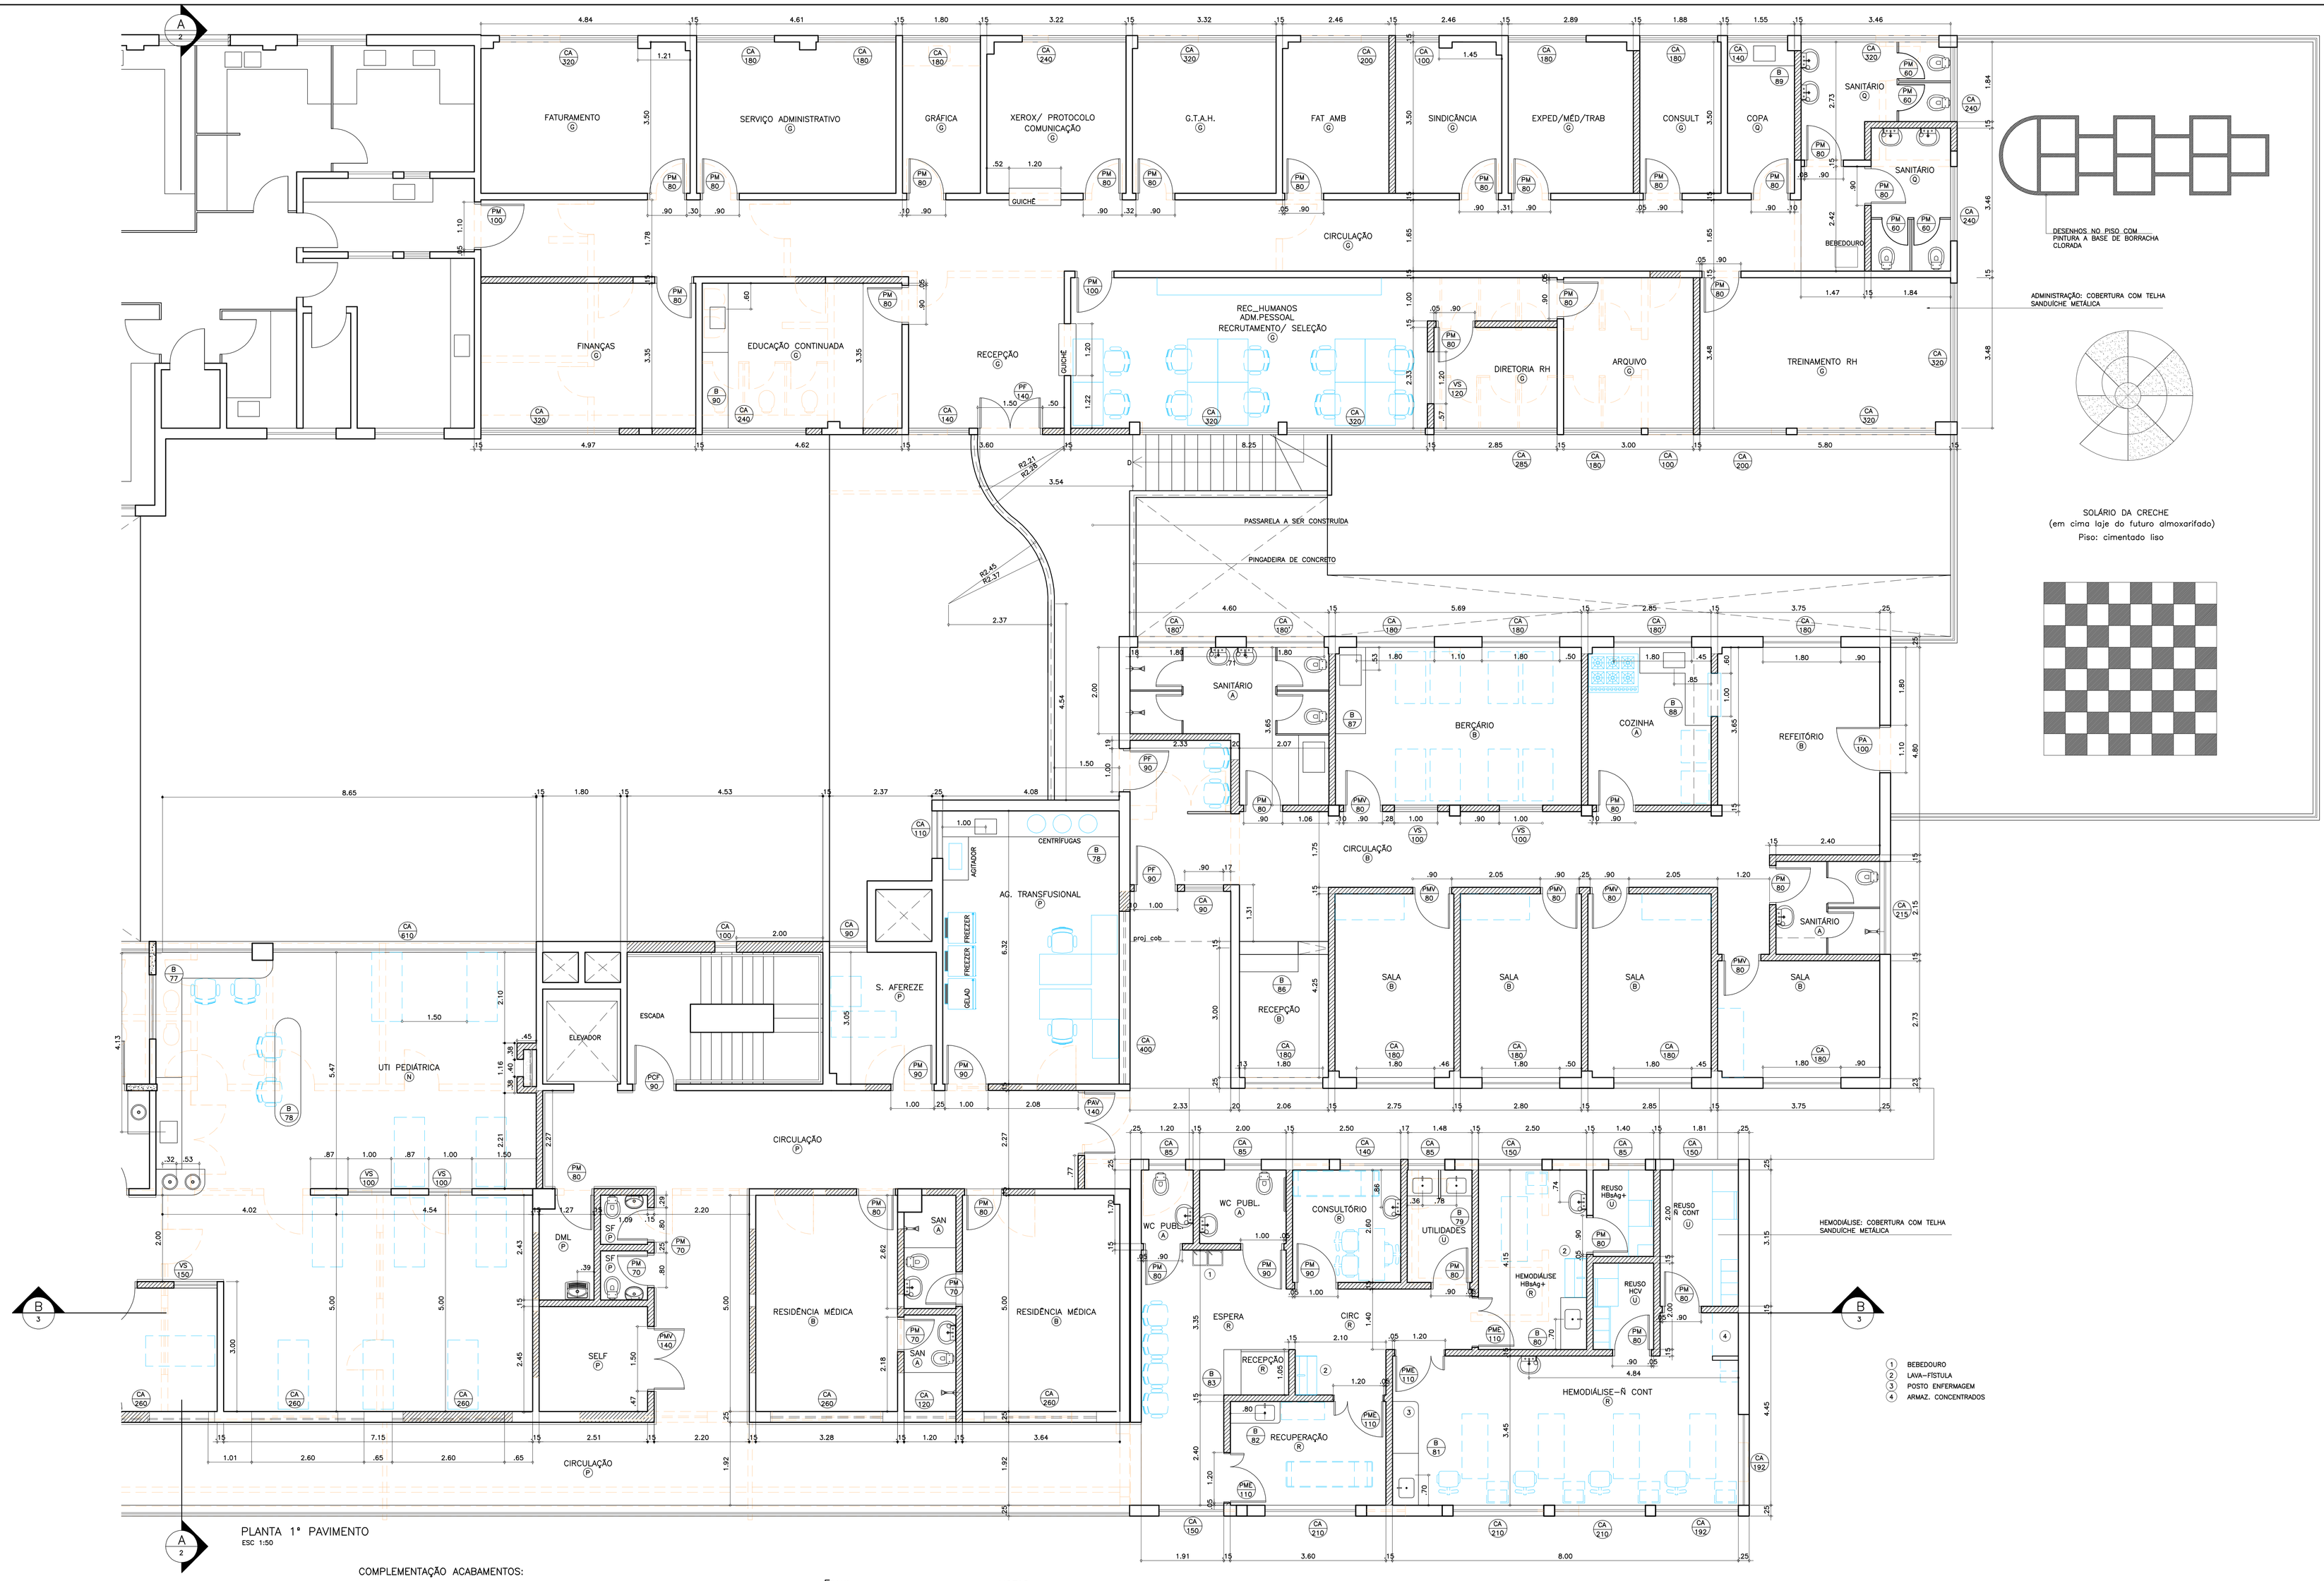

PLANTA 1º PAVIMENTO
ESC 1:50

COMPLEMENTAÇÃO ACABAMENTOS:

	Piso	Rodapé	Parede	Forro
B	Placas vinílicas 60x60 cm	Rodapé vinílico	Pintura acrílica	Gesso liso c/ pintura latéx branca
Z	Piso de alta resistência	Rodapé boleado de alta resistência	Pintura epóxi à base de água	Gesso liso c/ pintura latéx branca
G	Placas vinílicas 60x60 cm	Rodapé vinílico	Pintura acrílica	Forro termo-acústico
Q	Cerâmica 20x20	–	Azulejo branco fosco 20x20	Forro termo-acústico
R	Piso de alta resistência	Rodapé boleado de alta resistência	Pintura acrílica	Forro termo-acústico
U	Piso de alta resistência	Rodapé boleado de alta resistência	Pintura epóxi	Forro termo-acústico

NOTAS:
Acabamentos da UTI:
Batentes: Pintura com esmalte cor verde nilo da Coral ou similar.
Paredes: Pintura com epóxi à base de água cor verde tivoli da Ancorbrás.
Laminados melamínicos para portas e bancadas cor polar da Fórmica.
Manta vinílica ref. 428118 – OPTMA – da Tarkett ou similar.

REVISÃO	ASSUNTO	DATA
R0	EMISSÃO PARA APROVAÇÃO	25/02/03

DESENVOLVIMENTO DO PROJETO ARQUITETÔNICO

FRONTAL ARQUITETOS ASSOCIADOS S/C LTDA
RUA HELENA 280 - CJ. 708 - 04552-050 FONE: 3045.4183
e-mail: frontal@uol.com.br

ACABAMENTOS

LEGENDA	PISO	RODAPÉ	PAREDE	FORRO
A	Cerâmica 20x20	–	Azulejo branco fosco 20x20 cm conforme detalhe	Gesso liso c/ pintura latéx branca
J	Piso de alta resistência	–	Cerâmica branca 20x20 cm	Gesso liso c/ pintura latéx branca
N	Manta vinílica	Manta vinílica boleada	Pintura epóxi a base de água	Gesso liso c/ pintura latéx branca
P	Piso de alta resistência	Rodapé boleado de alta resistência	Pintura acrílica	Gesso liso c/ pintura latéx branca

LEGENDA

- ALVENARIA À DEMOLIR
- ALVENARIA À CONSTRUIR
- ALVENARIA EXISTENTE A MANTER

NOTA: VERIFICAR MEDIDAS NO LOCAL

ÁREAS

EQUIPE TÉCNICA

DIRETOR DO SITE: CECÍLIA WATANABE – ARQUITETA
DIRETOR DIVISÃO DE PROJETOS:
AUTOR: KYOKO O. NISHIMURA – ARQUITETA
DESENHISTA:
APROVAÇÃO: DATA:
REVISÃO:

PROJETO

HOSPITAL INFANTIL DARCY VARGAS

LOCAL: RUA SERAFICO DE ASSIS DE CARVALHO – SP
PROJETO: PROJETO EXECUTIVO DE ARQUITETURA
REFERÊNCIA: Planta 1º Pavimento
ESCALA: 1/50 DATA: Agosto/2002

SECRETARIA DE ESTADO DA SAÚDE
DEPARTAMENTO TÉCNICO DE EDIFICAÇÕES