


PLANTA 5º PAVIMENTO
ESCALA 1/20

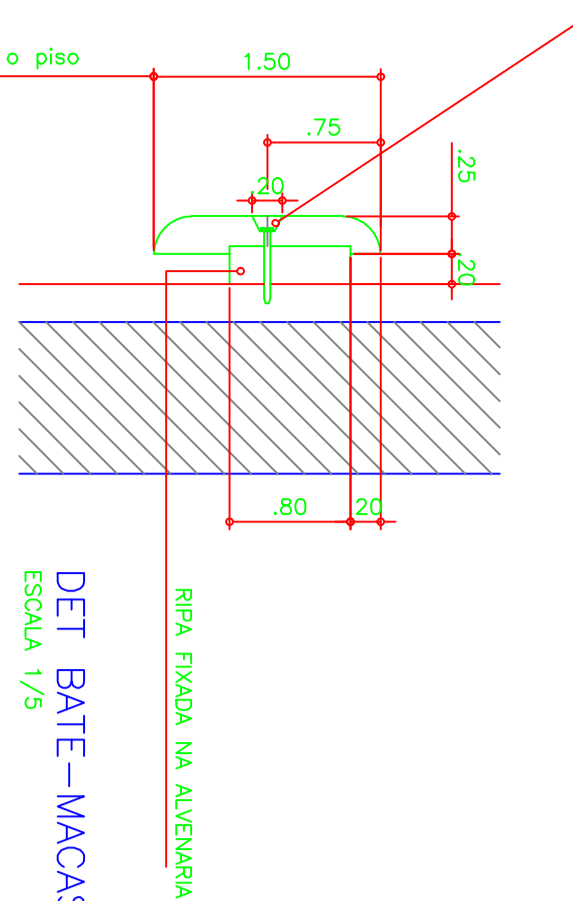

CORTE B8
ESCALA 1/50




LEGENDA

	ALVENARIA A DEMOLIR
	ALVENARIA A CONSTRUIR
	ALVENARIA EXISTENTE A MANTER







PROJETO

HOSPITAL INFANTIL D'AVÓZ VARGAS

REPARTAMENTO DE PROCEDIMENTOS

PROJETO EXECUTIVO DE ARQUITETURA

5º PAV. - PL. / CORT. B8

03/48

SECRETARIA DE ESTADO DA SAÚDE

REPARTAMENTO DE PROCEDIMENTOS

DESENVOLVIDOR DO PROJETO ARQUITETÔNICO

FRONTAL ARQUITETOS ASSOCIADOS S/C LTDA

RUA HELENA 580 - CJ. 708 - OHS2-590 FONE 3048-4183

E-mail: frontal@frontal.com.br






















