

IMPLANTAÇÃO GERAL

CLASSIFICAÇÃO DA EDIFICAÇÃO

OCUPAÇÃO: SERVIÇO DE SAÚDE E INSTITUCIONAL
 LEGISLAÇÃO APLICADA:- DECRETO 56.819/11
 RISCO DE INCÊNDIO: BAIXO (CARGA DE INCÊNDIO=300MJ/m²)

LEGENDA

- AVISADOR SONORO/VISUAL
- AÇIONADOR MANUAL DO SISTEMA DE ALARME E DETECÇÃO
- BATERIA DO SISTEMA DE ALARME
- CENTRAL DE DETECÇÃO E ALARME DE INCÊNDIO
- PONTO DE ILUMINAÇÃO DE EMERGÊNCIA - BLOCO AUTONOMO
- ILUMINAÇÃO DE EMERGÊNCIA DE BALIZAMENTO - BLOCO AUTONOMO
- DETECTOR DE FUMAÇA
- BOMBA DE INCÊNDIO
- RESERVA DE INCÊNDIO
- HIDRANTE SIMPLES
- REGISTRO DE RECALQUE
- VÁLVULA DE RETENÇÃO
- REGISTRO DE PARAGEM
- EXTINTOR DE GÁS CARBÔNICO 5 BC
- EXTINTOR DE PÓ QUÍMICO SECO 20 BC
- EXTINTOR DE H2O 2 A
- DIREÇÃO DO FLUXO DA ROTA DE ESCAPE
- SAÍDA FINAL DA ROTA DE ESCAPE
- INDICAÇÃO DE TUBULAÇÃO QUE SOBE / DESCE
- PARA RAIOS
- ACESSO DA GUARNIÇÃO DE BOMBEIROS À EDIFICAÇÃO
- ACESSO DE VIATURA DO CORPO DE BOMBEIROS

NOTAS

- 01 - ILUMINAÇÃO DE EMERGÊNCIA SERÁ ATENDIDA POR BLOCOS AUTONOMOS
- 02 - SISTEMA DE ALARME DE INCÊNDIO CONFORME DE SÃO PAULO COMANDO DO CORPO DE BOMBEIROS - DSCB
- 03 - CORRIMÃO EM AMBOS OS LADOS E CENTRAL SE NECESSÁRIO


04 AGO 2017
 PT nº 39860/2017/1605
 APROVADO COM EXIGÊNCIA TÉCNICA
 Analista
 Michel Lente Befalido
 1º Ten PM - Comandante

Eng.ª **MARIA LUIZA SERRA CASTILHO**
 CREA: 506.052.616-9 CCM 3634695-9
 ENGENHEIRA CIVIL

GOVERNO DO ESTADO DE SÃO PAULO
 RESPONSÁVEL PELO USO
 RESPONSÁVEL LEGAL
 OBERDAN LOPES NOGUEIRA JUNIOR


IMPLANTAÇÃO

ASSUNTO:	PROJETO DE SEGURANÇA CONTRA INCÊNDIO
RESP. PELO USO:	GOVERNO DO ESTADO DE SÃO PAULO
PROPRIETÁRIO:	GOVERNO DO ESTADO DE SÃO PAULO
ENDEREÇO:	Rod. SP.340-Km.238-Casa Branca/SP-CEP.13.700-000
RESPONSÁVEL TÉCNICO:	MARIA LUIZA SERRA CASTILHO
CREA:	506.052.616-9
ÁREA TERRENO:	82.000 m²
ÁREA CONSTRUÍDA:	21.501,82
EMPRESA:	SIGMA PROJETOS DE ENGENHARIA CIVIL LTDA.
TEL:	2981-4748
E-MAIL:	sigma@sigmaprojetos.com
SITE:	www.sigmaprojetos.com

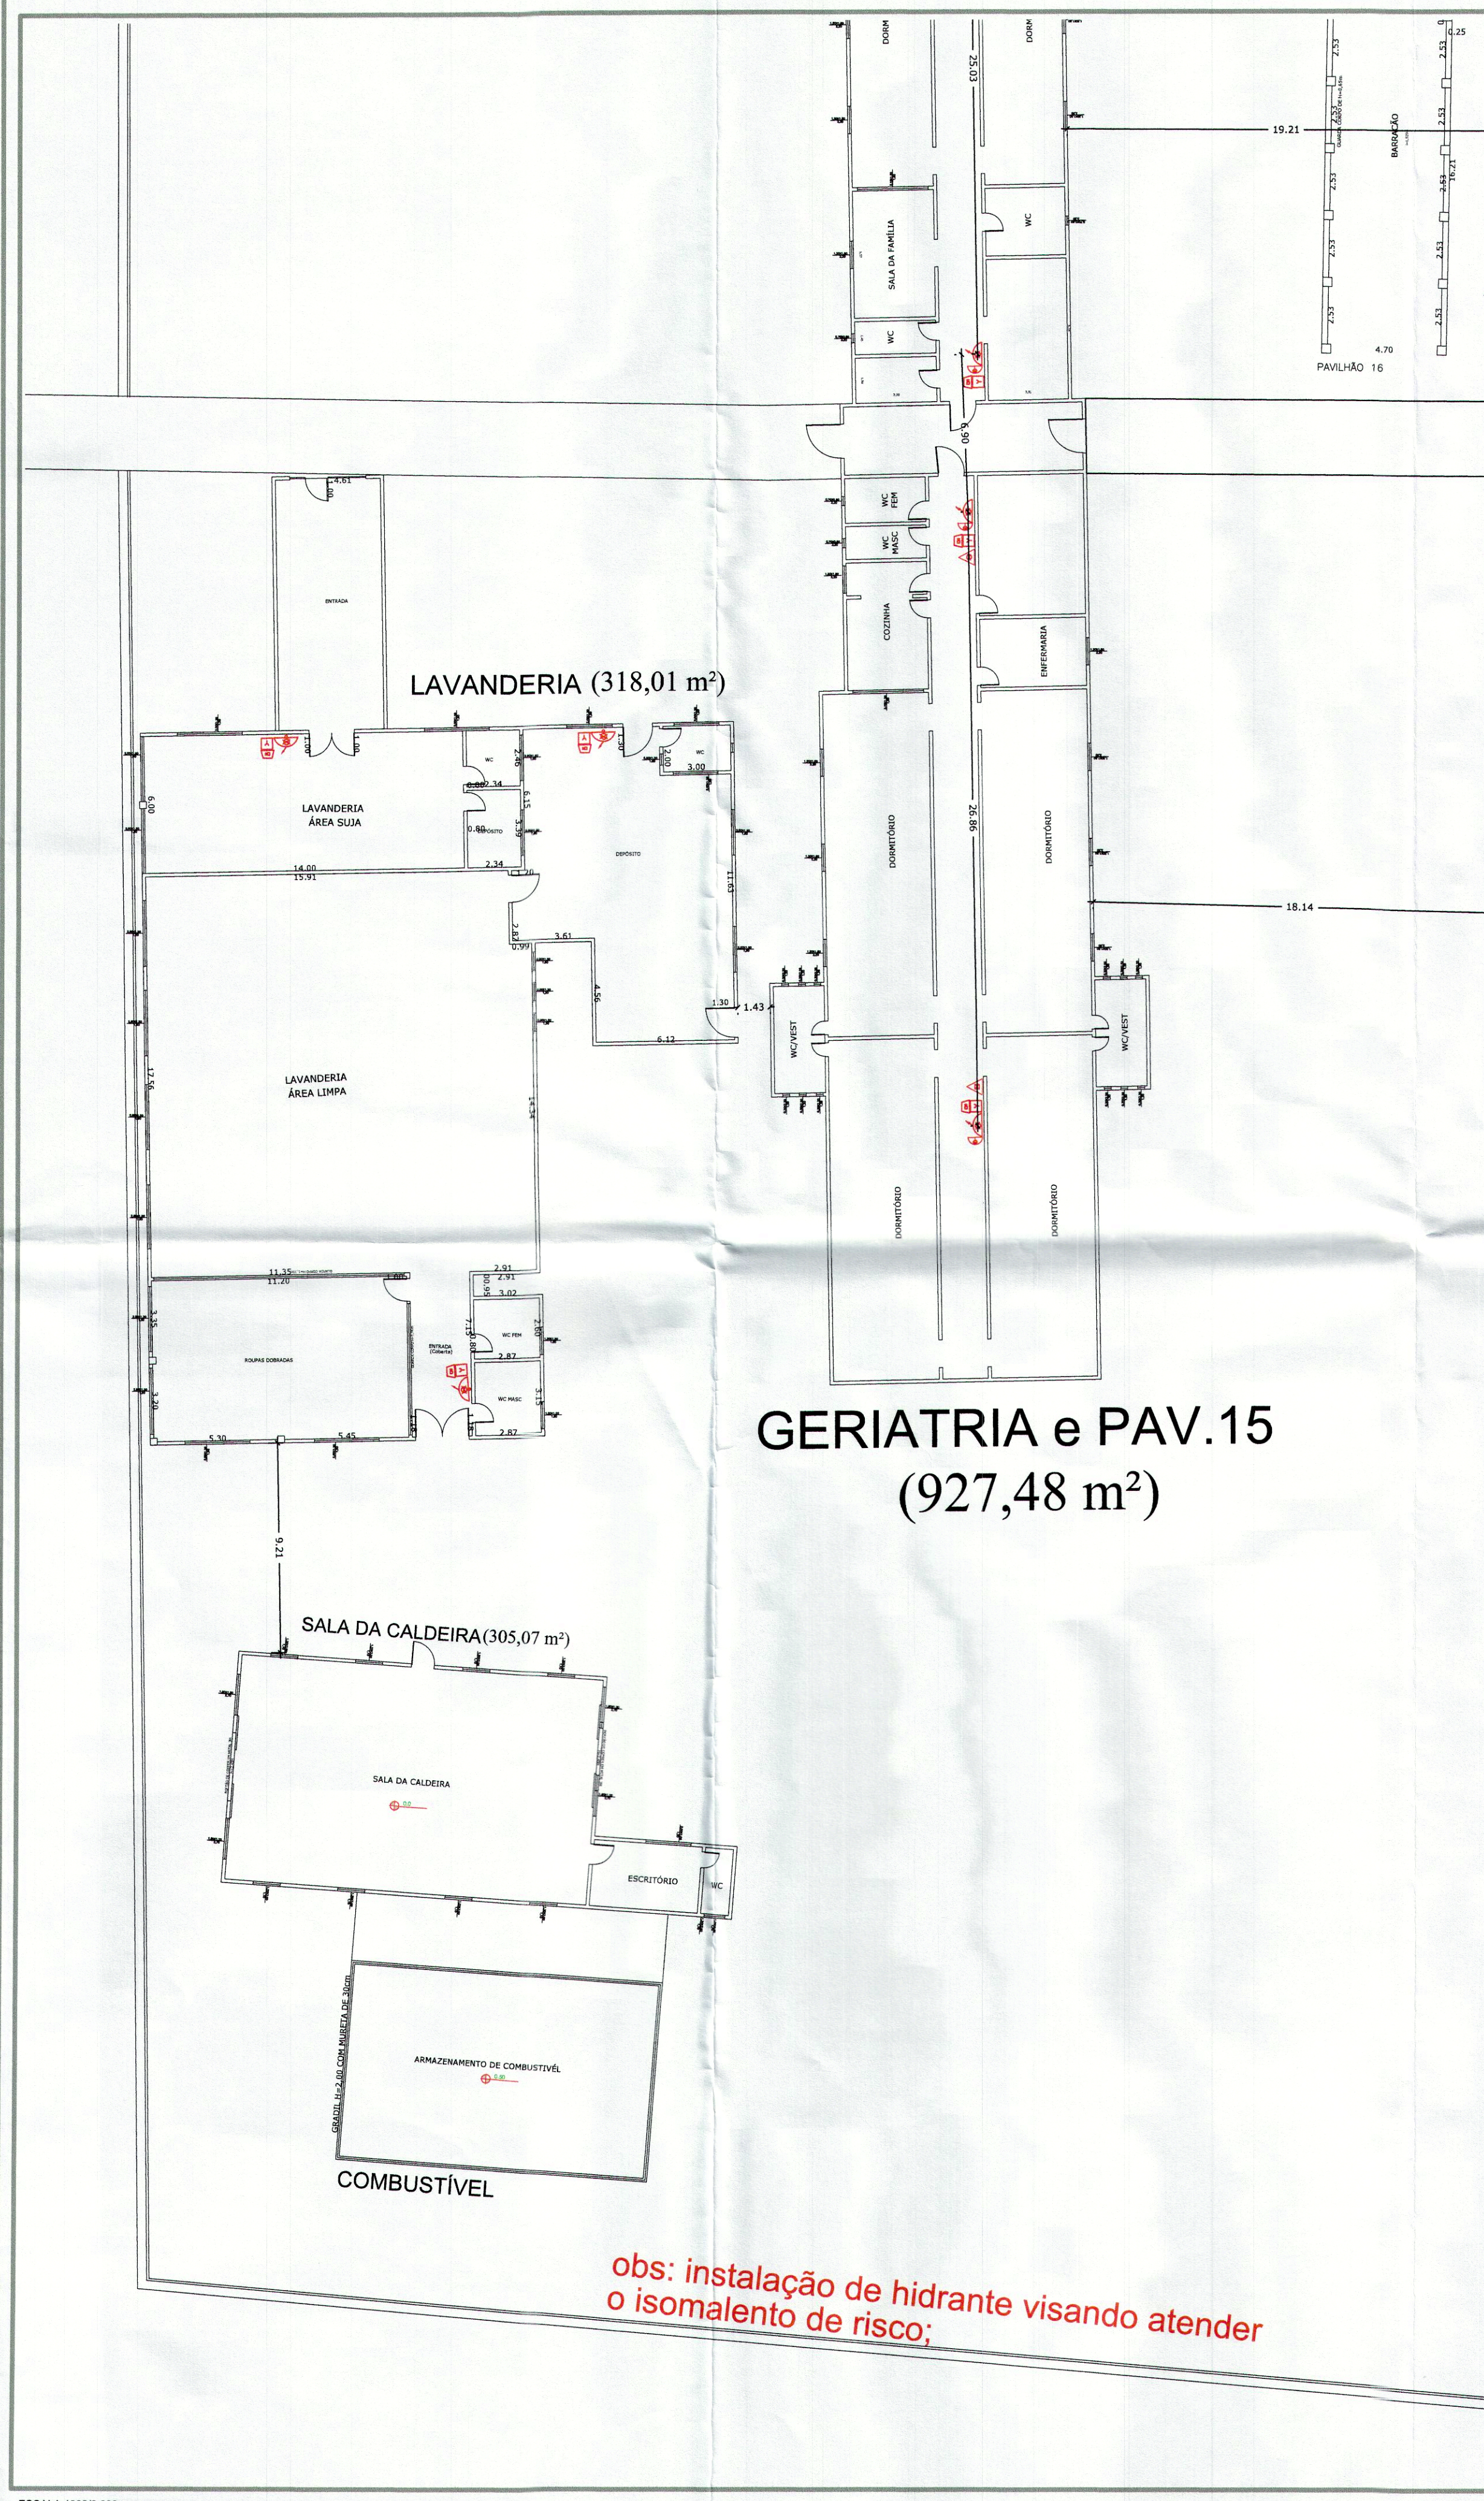

GERIATRIA e PAV.15
 (927,48 m²)

obs: instalação de hidrante visando atender o isomamento de risco;

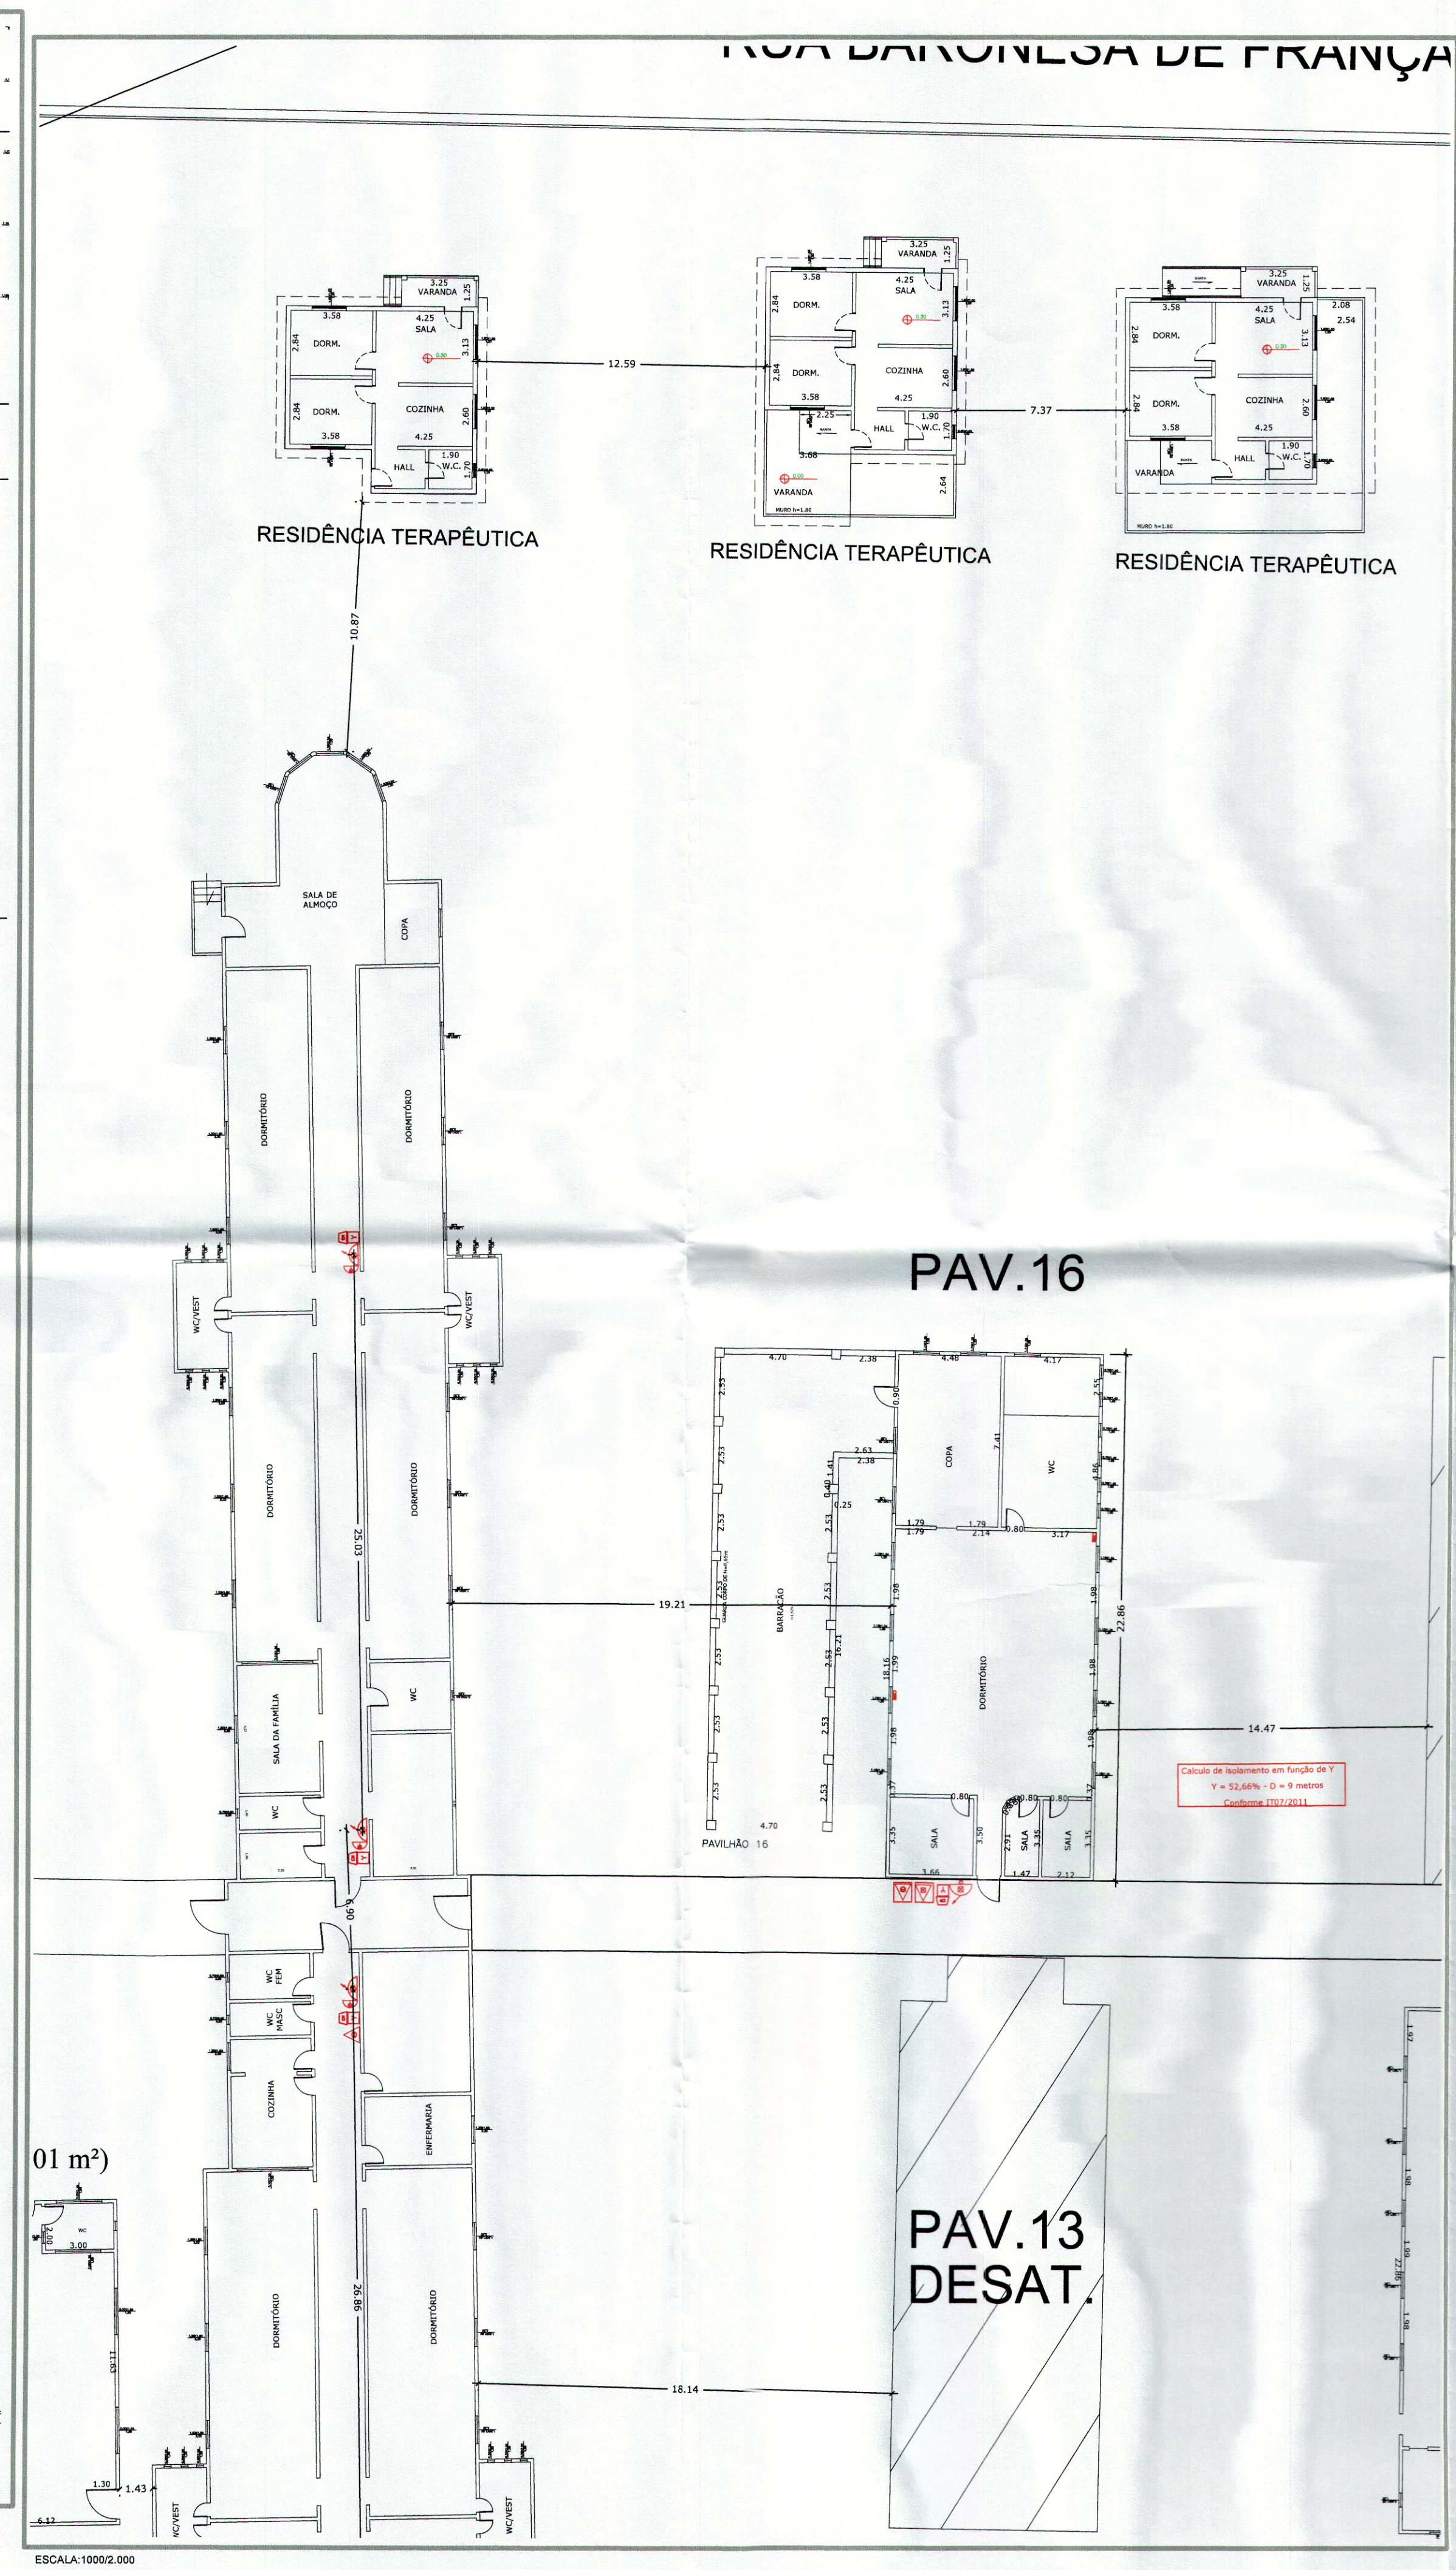

PAV.16

PAV.13 DESAT.