

ÁREA DO LEVANTAMENTO = 788,00m²

ACABAMENTOS:

Ⓢ PISOS:

- ① PISO GRANILITE
- ② PISO CERÂMICO
- ③ PISO VINÍLICO

Ⓧ RODAPÉS

- ① RODAPÉ EM GRANILITE
- ② RODAPÉ CERÂMICO
- ③ RODAPÉ DE MADEIRA

△ PAREDES

- △ PINTURA LÁTEX ACRILICA, ACABAMENTO ACETINADO, LAVÁVEL, LINHA HOSPITALAR PAREDES E TETO
- △ REVESTIMENTO CERÂMICO ATÉ O TETO

ⓧ TETO

- 1 FORRO EM GESSO MONOLITICO, COM PINTURA LÁTEX ACRILICO NA COR BRANCO
- 2 FORRO DE GESSO REMOVIVEL, ACABAMENTO EM PELICULA DE PVC, PLACAS DE 1250x625mm
- 3 PINTURA LÁTEX PVA SOBRE LAJE APARENTE DE CONCRETO ARMADO



PROTEÇÃO CONTRA INCÊNDIO

- EXTINTOR - PÓ BC
- HIDRANTE - 4 MANUEIRAS DE 15m

TABELA DE PORTAS				
CÓDIGO	LARGURA	ALTURA	PEITORIL	OBSERVAÇÕES
PE-1	1,40	2,10	-	EXISTENTE DUAS FOLHAS
PE-2	0,70	2,10	-	EXISTENTE
PE-3	0,80	2,10	-	EXISTENTE
PE-4	0,90	2,10	-	EXISTENTE
PE-5	1,00	2,10	-	EXISTENTE
PE-6	1,40	2,10	-	EXISTENTE DE CORRER DUAS FOLHAS
PE-7	0,88	2,10	-	EXISTENTE
PE-8	0,60	1,80	-	EXISTENTE
PE-9	1,55	2,10	-	EXISTENTE DUAS FOLHAS
PE-10	1,60	2,10	-	EXISTENTE DUAS FOLHAS

TABELA DE JANELAS				
CÓDIGO	LARGURA	ALTURA	PEITORIL	OBSERVAÇÕES
J01	0,80	0,60	1,20	EXISTENTE
J02	1,20	0,60	1,80	EXISTENTE BORDA CIRCULAR
J03	0,60	0,60	1,80	EXISTENTE CIRCULAR
J04	2,40	1,00	1,20	EXISTENTE
J05	0,40	0,40	1,70	EXISTENTE
J06	2,50	0,60	1,75	EXISTENTE BORDA CIRCULAR
J07	1,20	0,45	1,95	EXISTENTE
J08	1,00	1,00	1,15	EXISTENTE CIRCULAR
J09	1,00	1,00	1,15	EXISTENTE
J10	1,20	1,85	1,00	EXISTENTE
J11	1,35	1,85	1,00	EXISTENTE
J12	1,20	0,90	1,22	EXISTENTE
J13	1,10	1,30	1,45	EXISTENTE
J14	1,30	1,30	1,45	EXISTENTE
J15	1,20	1,85	1,05	EXISTENTE

PLANTA CHAVE

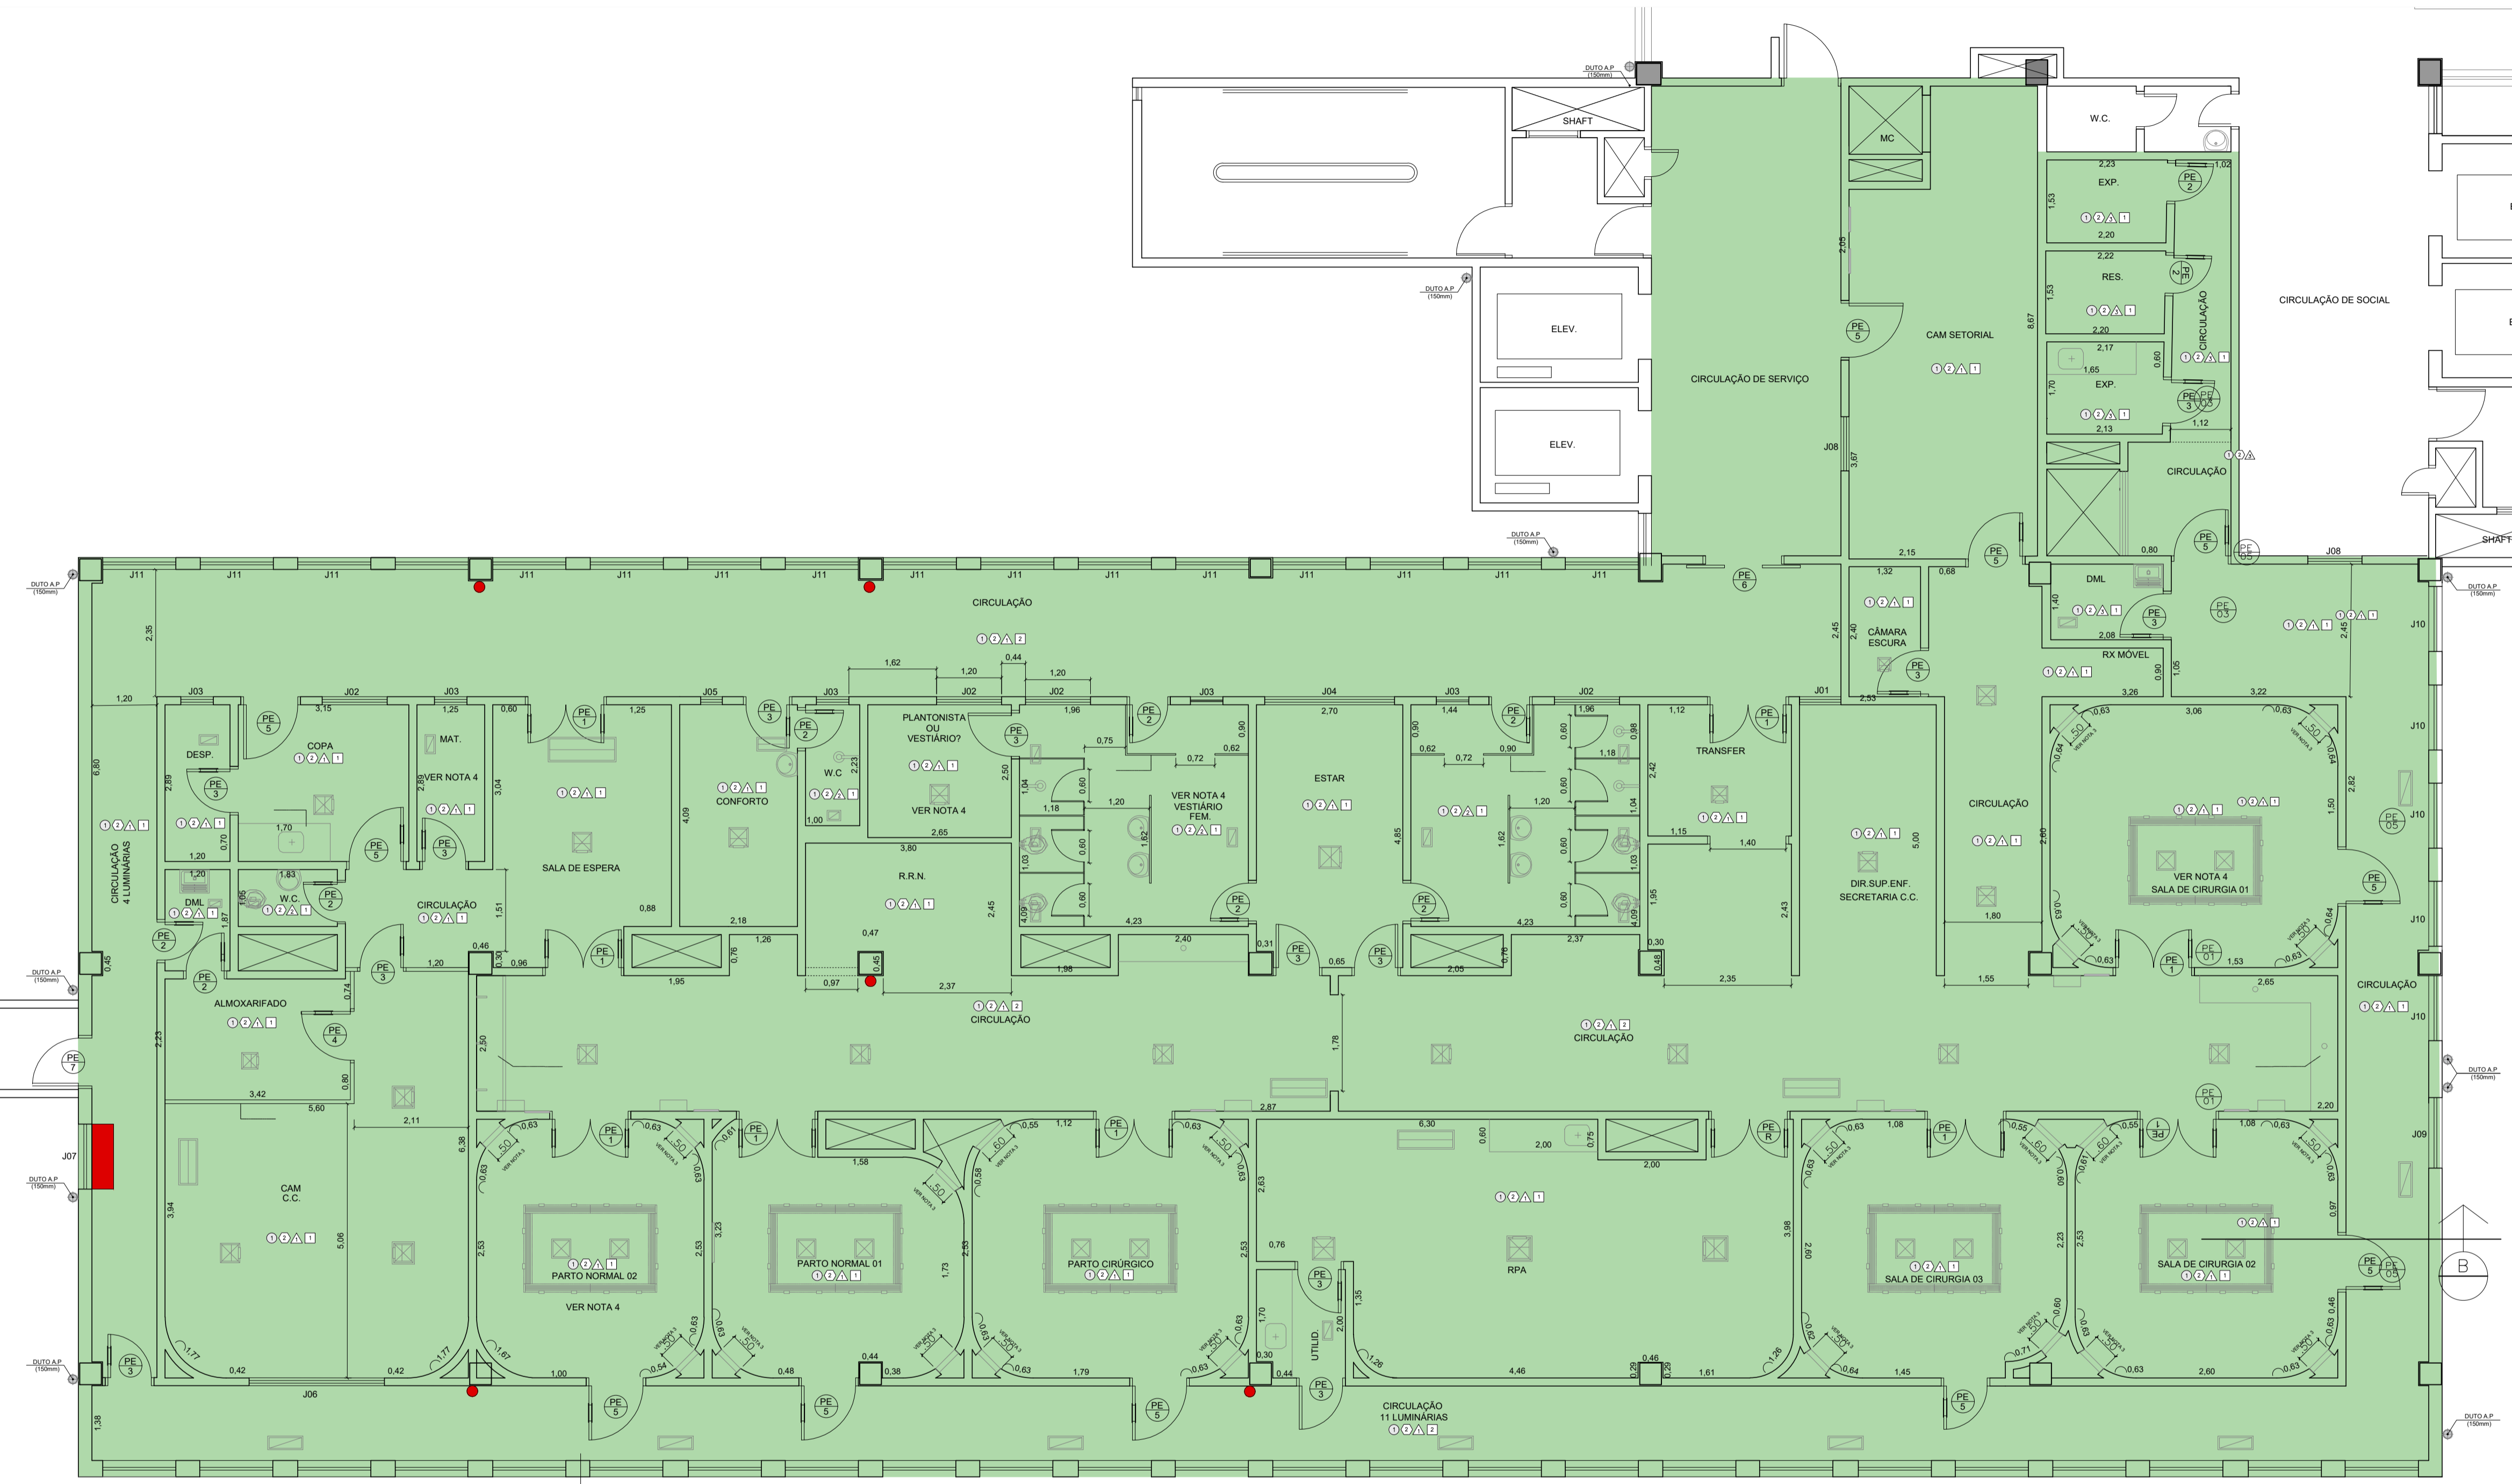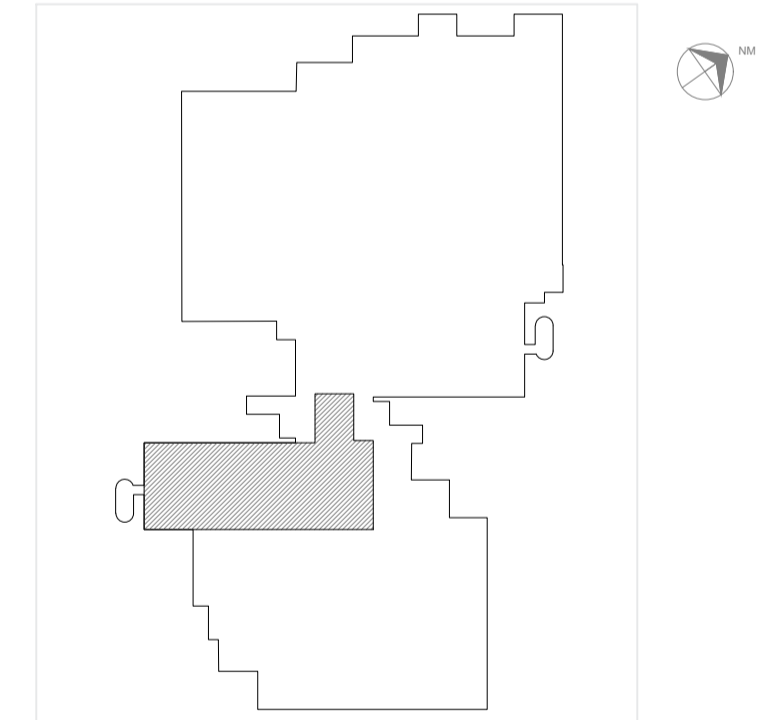

PLANTA LEVANTAMENTO CADASTRAL - CC  
ESCALA 1/75  
PROJETO BÁSICO

NOTAS

1. CONFERIR MEDIDAS NO LOCAL
2. MEDIDAS EM METRO EXCETO ONDE INDICADO
- 3.
- 4.
- 5.
- 6.
- 7.
- 8.
- 9.
- 10.
- 11.

**SWAZER & GUTIERREZ**  
engenharia

CREA: 0576304  
CAU: 27817-3  
TEL/FAX: (11) 4796-1420  
E-MAIL: engenheria.sg@uol.com.br

ANÁLISE DE PROJETO:

LIBERADO

LIBERADO COM RESTRIÇÃO

NÃO LIBERADO

PROJETO RECEBIDO

PROJETO APROVADO

PROJETISTA: ARQ. CAMILA ROSPE

RESPONSÁVEL TÉCNICO:

REV.	DESCRIÇÃO	RESPONSÁVEL	DATA

**SÃO PAULO** | Secretaria de Saúde  
GOVERNO DO ESTADO

GRUPO TÉCNICO DE EDIFICAÇÕES

Av. Dr. Enéas Carvalho de Aguiar, nº188, 3º andar  
São Paulo-SP - Cep: 05453-000  
Tel. (11)3066 8420 Fax (11)3066 8482

UNIDADE: HOSPITAL GERAL DE VILA NOVA CACHOEIRINHA  
AV. DR. EMÍLIO CARLOS, 3000 - VILA NOVA CACHOEIRINHA - SÃO PAULO - SP

REFERÊNCIA: CENTRO CIRÚRGICO - 4º PAVTO. PLANTA LEVANTAMENTO CADASTRAL

PROJETO BÁSICO DE ARQUITETURA

H-044 ARQ 01/09

ARQUIVO: HGVC\_ARQ\_PB\_CC\_ROO.DWG