

ÁREA DO LEVANTAMENTO = 337,23m<sup>2</sup>

ACABAMENTOS:

PISOS:

- ① PISO GRANILITE
- ② PISO CERÂMICO
- ③ PISO VINÍLICO

RODAPÉS

- ① RODAPÉ EM GRANILITE
- ② RODAPÉ CERÂMICO
- ③ RODAPÉ DE MADEIRA

PAREDES

- △ PINTURA LÁTEX ACRILICA, ACABAMENTO ACETINADO, LAVAVEL, LINHA HOSPITALAR PAREDES E TETO
- △ REVESTIMENTO CERÂMICO ATÉ O TETO

TETO

- 1 FORRO EM GESSO MONOLITICO, COM PINTURA LÁTEX ACRILICO NA COR BRANCA
- 2 FORRO DE GESSO REMOVIVEL, ACABAMENTO EM PELICULA DE PVC, PLACAS DE 1250mmx625mm
- 3 PINTURA LÁTEX PVA SOBRE LAJE APARENTE DE CONCRETO ARMADO


PROTEÇÃO CONTRA INCÊNDIO

- EXTINTOR - PÓ BC
- HIDRANTE - 4 MANGUEIRAS DE 15m

TABELA DE PORTAS				
CÓDIGO	LARGURA	ALTURA	PEITORIL	OBSERVAÇÕES
PE-1	1,40	2,10	-	EXISTENTE DUAS FOLHAS
PE-2	0,70	2,10	-	EXISTENTE
PE-3	0,80	2,10	-	EXISTENTE
PE-4	0,90	2,10	-	EXISTENTE
PE-5	1,00	2,10	-	EXISTENTE
PE-6	1,40	2,10	-	EXISTENTE DE CORRER DUAS FOLHAS
PE-7	0,88	2,10	-	EXISTENTE
PE-8	0,60	1,80	-	EXISTENTE
PE-9	1,55	2,10	-	EXISTENTE DUAS FOLHAS
PE-10	1,60	2,10	-	EXISTENTE DUAS FOLHAS

TABELA DE JANELAS				
CÓDIGO	LARGURA	ALTURA	PEITORIL	OBSERVAÇÕES
J01	0,80	0,80	1,20	EXISTENTE
J02	1,20	0,60	1,80	EXISTENTE BORDA CIRCULAR
J03	0,60	0,60	1,80	EXISTENTE CIRCULAR
J04	2,40	1,00	1,20	EXISTENTE
J05	0,40	0,40	1,70	EXISTENTE
J06	2,50	0,60	1,75	EXISTENTE BORDA CIRCULAR
J07	1,20	0,45	1,95	EXISTENTE
J08	1,00	1,00	1,15	EXISTENTE CIRCULAR
J09	1,00	1,00	1,15	EXISTENTE
J10	1,20	1,85	1,00	EXISTENTE
J11	1,35	1,85	1,00	EXISTENTE
J12	1,20	0,90	1,22	EXISTENTE
J13	1,10	1,30	1,45	EXISTENTE
J14	1,30	1,30	1,45	EXISTENTE
J15	1,20	1,85	1,05	EXISTENTE

PLANTA CHAVE

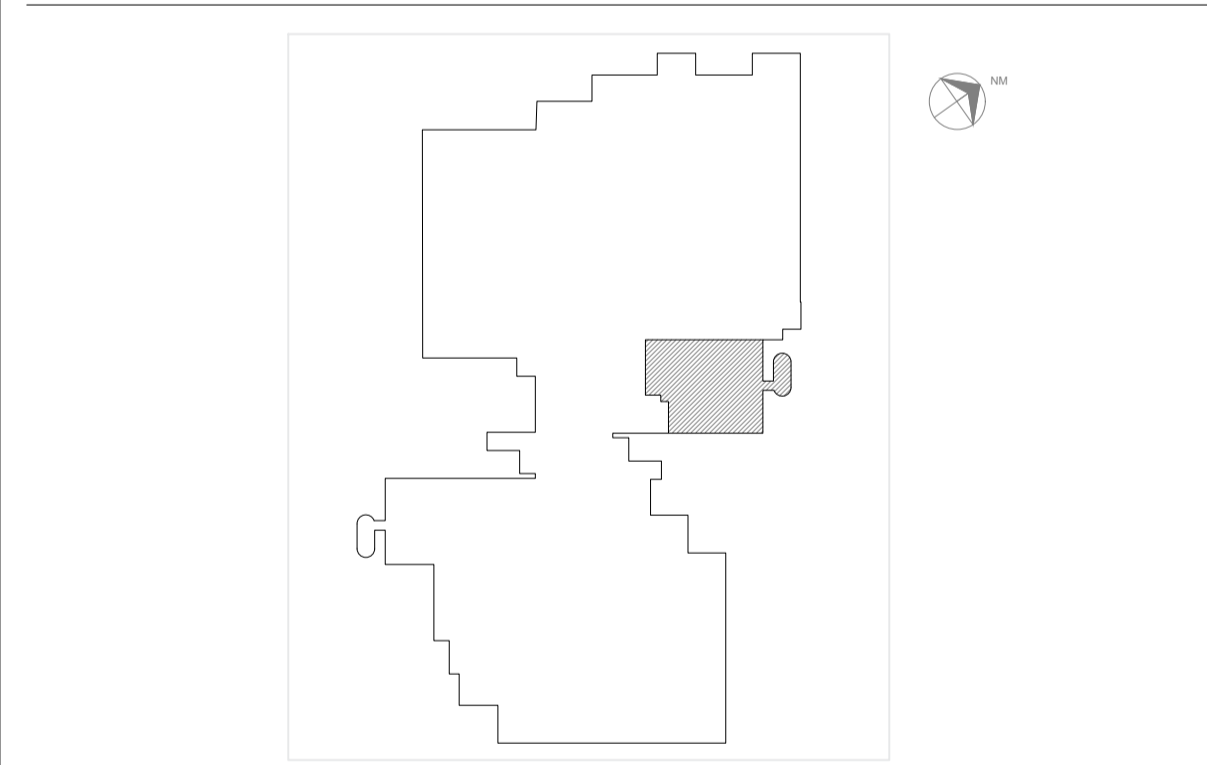

**SWAZER & GUTIERREZ**  
 Engenharia  
 CREA 0576938  
 CAUJ 27817-3  
 TEL/FAX: (11) 4796-1420  
 E-MAIL: engenharia.sg@swai.com.br

ANÁLISE DE PROJETO:

LIBERADO

LIBERADO COM RESTRIÇÃO

NÃO LIBERADO

PROJETO R

PROJETO A

RESPONSÁVEL TÉCNICO

REV.	DESCRIÇÃO	RESPONSÁVEL	DATA

**SÃO PAULO** | Secretaria de Saúde  
 GOVERNO DO ESTADO

**GRUPO TÉCNICO DE EDIFICAÇÕES**

Av. Dr. Enos Carvalho de Aguiar, nº188, 3º andar  
 São Paulo-SP | Cnpj 09403-000  
 Tel. (11)3066 8420 Fax (11)3066 8482

UNIDADE: HOSPITAL GERAL DE VILA NOVA CACHOEIRINHA  
 AV. DEP. EMÍLIO CARLOS, 3000 - VILA NOVA CACHOEIRINHA - SÃO PAULO - SP


REFERÊNCIA: CENTRO CIRÚRGICO PROVISÓRIO - 3º PAVTO.  
 PLANTA LEVANTAMENTO CADASTRAL

PROJETO BÁSICO DE ARQUITETURA

CÓDIGO DO PROJETO: H-044  
 FOLHA: ARQ 01/07

ÁREA: 1.50  
 ESCALA: 1/50  
 DATA: JAN/2022

PROJETO: HGVC\_ARQ\_PB\_CCP\_R00.DWG  
 TÍTULO: EDIFICAÇÕES

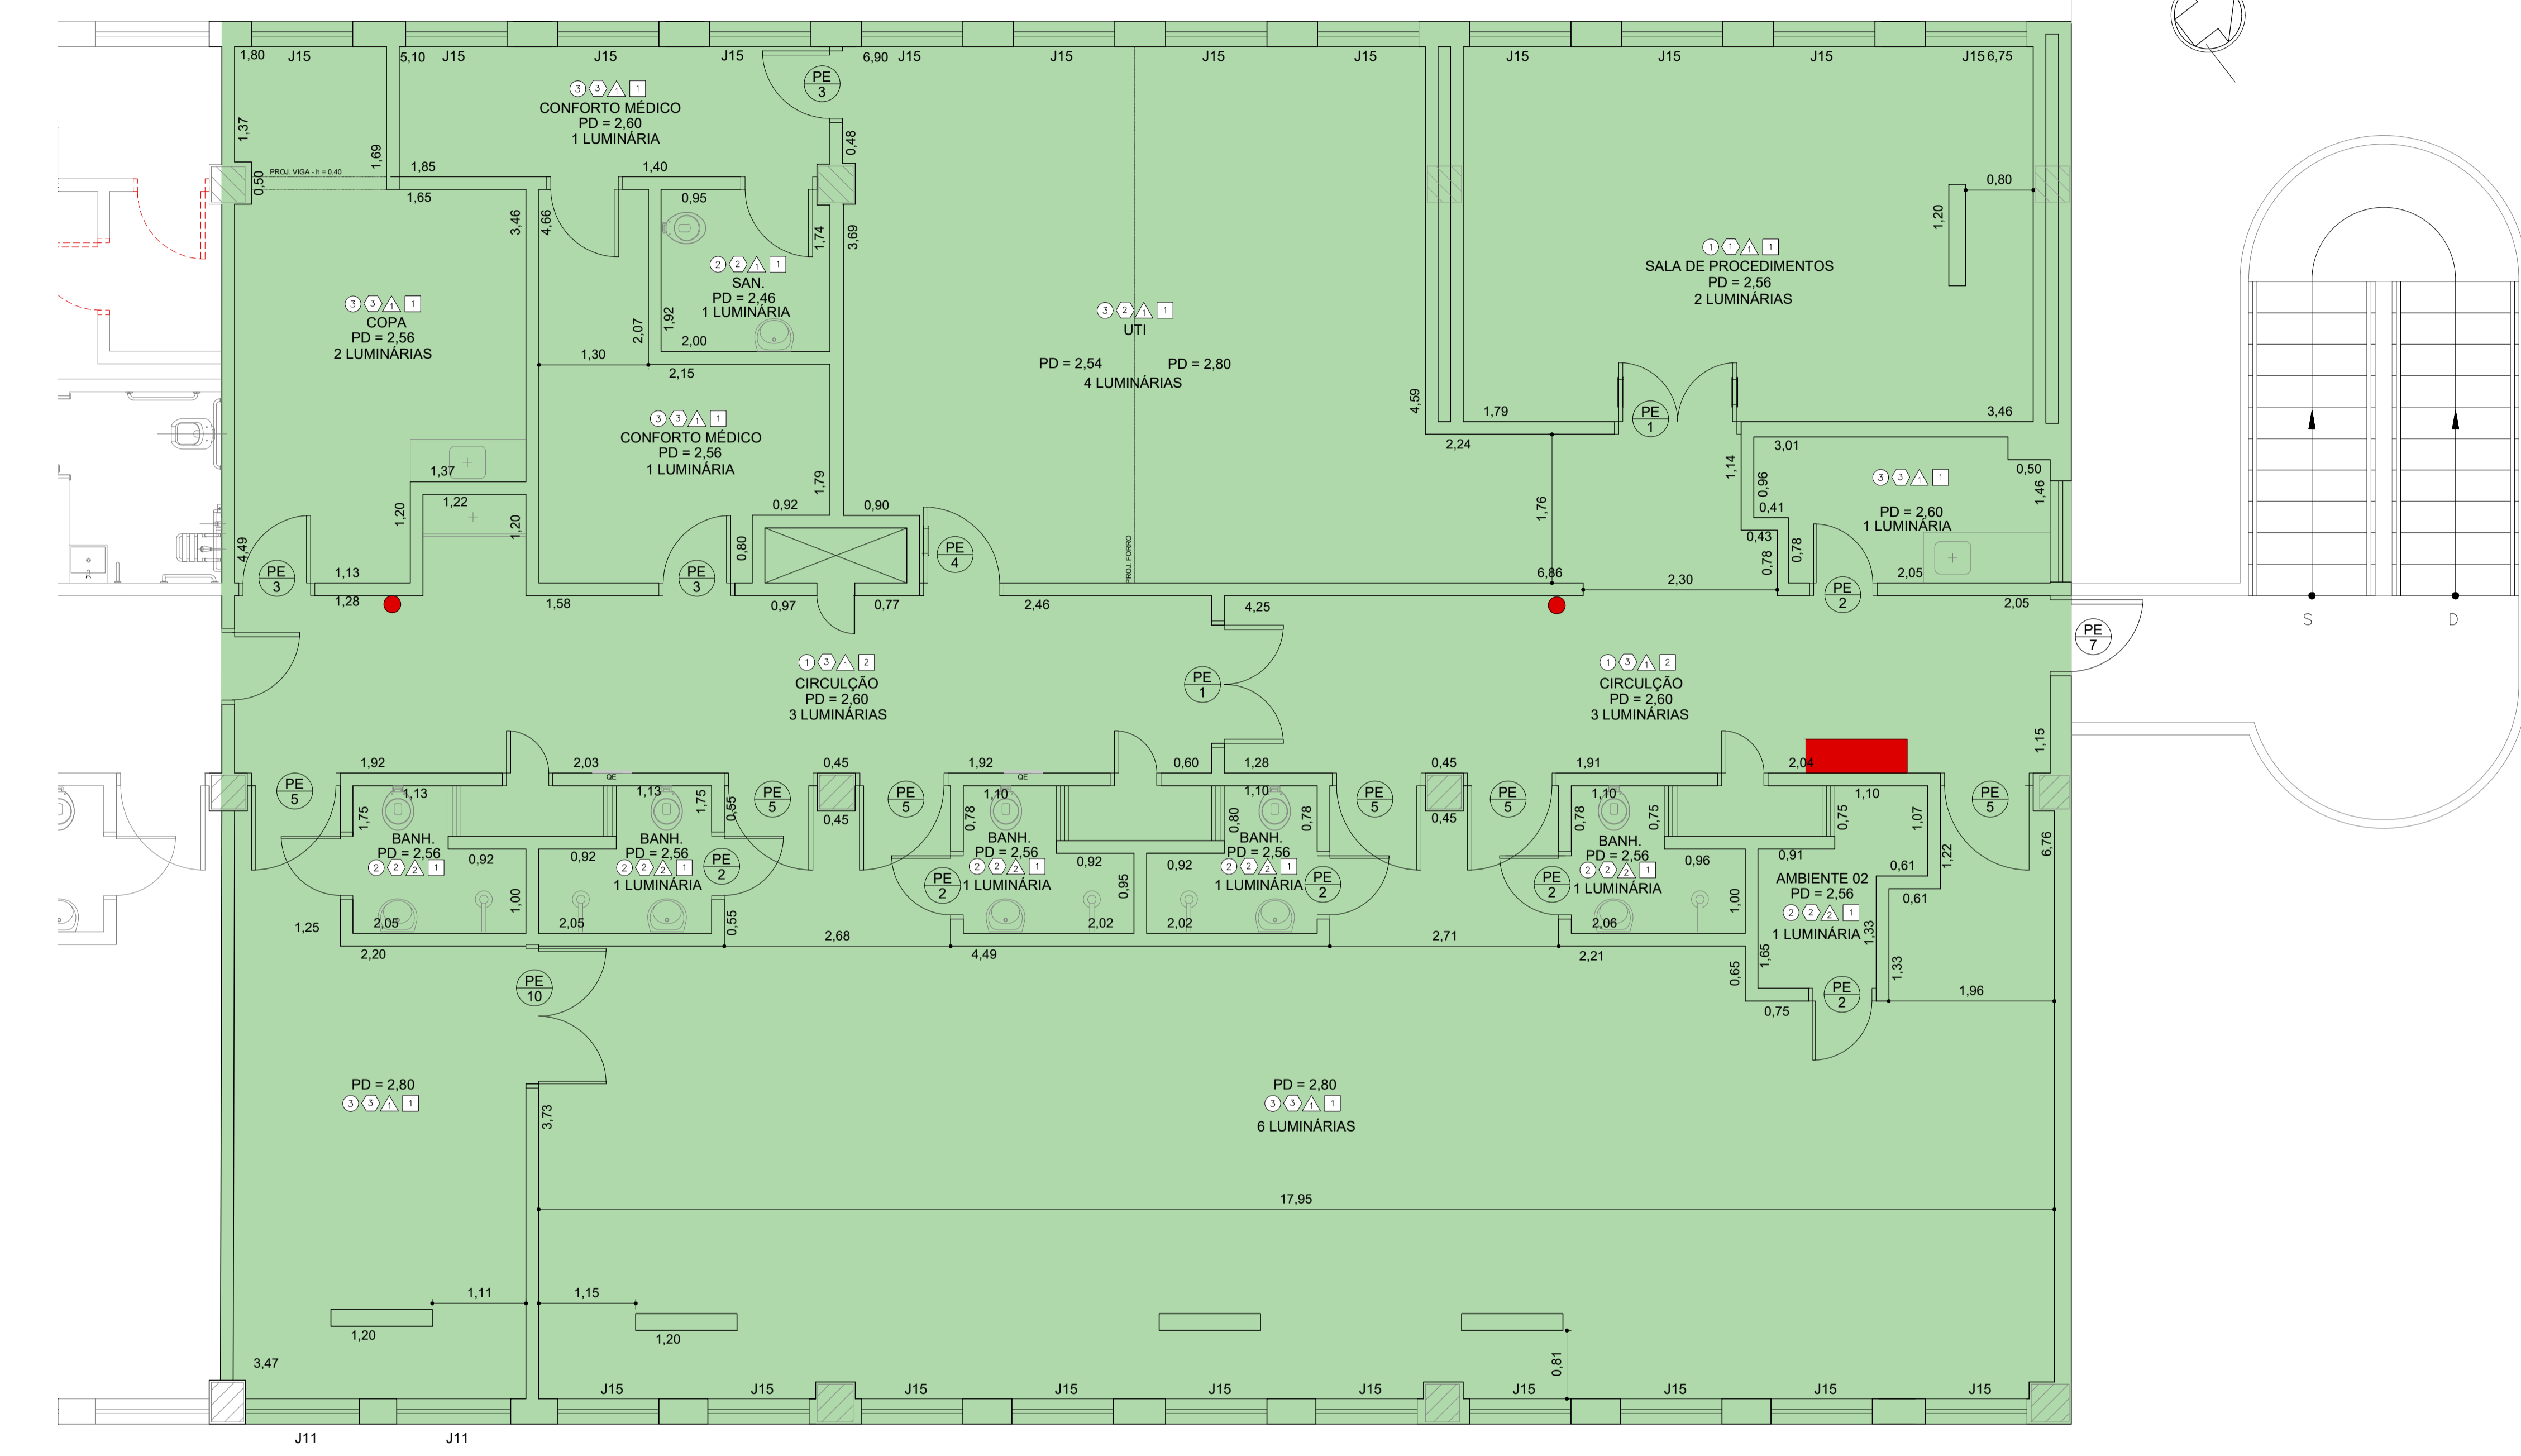

PLANTA LEVANTAMENTO CADASTRAL - CCP  
 ESCALA 1/50  
 PROJETO BÁSICO

- NOTAS
1. CONFERIR MEDIDAS NO LOCAL
  2. MEDIDAS EM METRO EXCETO ONDE INDICADO
  - 3.
  - 4.
  - 5.
  - 6.
  - 7.
  - 8.
  - 9.
  - 10.
  - 11.

DIRETOR DO C.T.E.: Eng. YUKIO KITAMURA  
 AUTOR DO PROJETO: Arq. CÂMLIO CHINGOTTE