
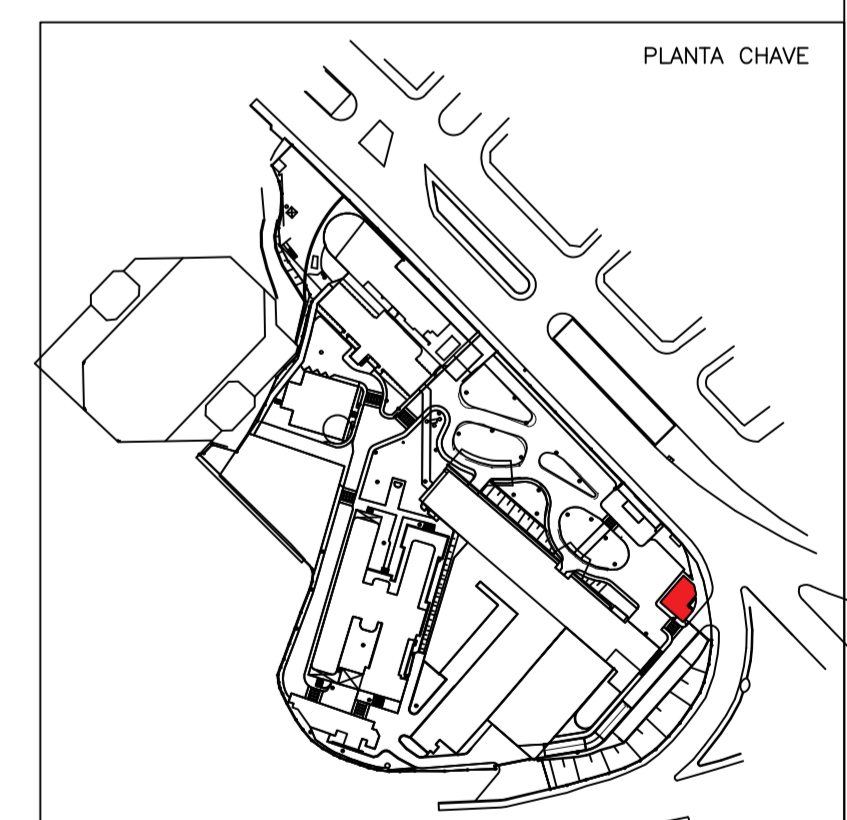


ACABAMENTOS	
PISO	
A	PLACA DE GRANITO BRANCO ITALIANO POLIDO/LEVIADO 60x60CM, ESP. 2CM, H=10CM OU SIMILAR
B	PORCELANATO ELIANE SUPERBRANCO 60x60CM, RETIFICADO OU SIMILAR
C	PORCELANATO NATURAL BRANCO PLUS NA 60x60CM, RETIFICADO OU SIMILAR
D	CARPETE NEXUS - ESSEC - FABR. BEAULIEU DO BRASIL COR. 4-60 BOTANICO
E	CIMENTO QUEIMADO
F	LAJE IMPERMEABILIZADA - PEDRAS DE RIO TIPO SEIXO CAMPOS DO JORDÃO - TAM. MÉDIO E GRANDE
G	MANTA VINÍLICA GEPFLOR, HYPOLAN SYMBOLIC COR A. DEFINIR, LARGURA 2M, ESP. 3,2MM H=10CM OU SIMILAR
RODAPE	
A	PLACA DE GRANITO BRANCO ITALIANO POLIDO 60x60CM, ESP. 2CM, H=10CM OU SIMILAR
B	PORCELANATO ELIANE SUPERBRANCO H=7CM RETIFICADO OU SIMILAR
C	PORCELANATO NATURAL BRANCO PLUS NA H=7CM RETIFICADO OU SIMILAR
D	RODAPE DE MADEIRA EM CAMARÃO, H=7CM, ENVERNIZADO
PAREDE	
A	TINTA ACRÍLICA FOSCA, LINHA HOSPITALAR SHERWIN WILLIAMS, PAREDES, COR SHOJI WHITE (SELO) REF. SW7022 OU SIMILAR
B	CERÂMICA ELIANE DIAMANTE AC, COR BRANCO 32,5x37CM OU SIMILAR
TETO	
A	PLACA DE GESSO ACARTONADO PARA PINTURA PVA, SHERWIN WILLIAMS, COR SHOJI WHITE (SELO)
B	PLACA ACÚSTICA DE FIBRA MINERAL REPOVEL, HUNTER DOUGLAS LINHA ELÉTRICA C/ BORDA TRIGULAR H=15 1250x62,5CM HUNTER DOUGLAS OU SIMILAR
C	PLACA ACÚSTICA DE FIBRA MINERAL REPOVEL, HUNTER DOUGLAS LINHA ELÉTRICA C/ BORDA TRIGULAR H=15 62,5x62,5CM HUNTER DOUGLAS OU SIMILAR
D	LAJE COM PINTURA ACRÍLICA FOSCA, COR BRANCA
E	LAJE IMPERMEABILIZADA
F	FORRO REMOVÍVEL DE RÉGUAS DE PVC 20CM, PINTADO DE BRANCO
G	LAJE AFATINADA PINTADO COM VERNIZ

LEGENDA	
	INÍCIO PAGINAÇÃO
	BANCADA GRANITO
	BANCADA AÇO INOX
	BANCADA MADEIRA LAMINADA
	BANCADA GRANITO COM ARMÁRIO
	BANCADA AÇO INOX COM ARMÁRIO
	BANCADA MADEIRA LAMINADA COM ARMÁRIO
	ARMÁRIO
	BATE-MACA DE CORRIMÃO
	BATE-MACA DE PAREDE
	PASTILHA CERÂMICA 2,5x2,5 cm, H=40cm SOBRE BANCADA OU LAVATÓRIO
	ALVENARIA EXISTENTE A PRESERVAR
	ALVENARIA A CONSTRUIR ATÉ O TETO
	ALVENARIA COM PEITORIL VARIÁVEL - conferir no corte
	ALVENARIA A CONSTRUIR C/ PEITORIL VARIÁVEL - ver indicações em planta
	ALVENARIA A CONSTRUIR COM PEITORIL - H=1,50m - conferir no corte
	ALVENARIA A CONSTRUIR - H= 2,20m
	ALVENARIA CORTA FOGO
	ALVENARIA COM REVESTIMENTO ACÚSTICO
	DRYWALL A CONSTRUIR
	DRYWALL VERDE
	DRYWALL ACÚSTICO
	DRYWALL BARITADO
	DRYWALL H=1,30m, RESTANTE VIDRO ATÉ O TETO
	DIVISÓRIA DE VIDRO
	DIVISÓRIA BAIXA H = 1,30M
	DIVISÓRIA ALTA H = ATÉ AO FORRO

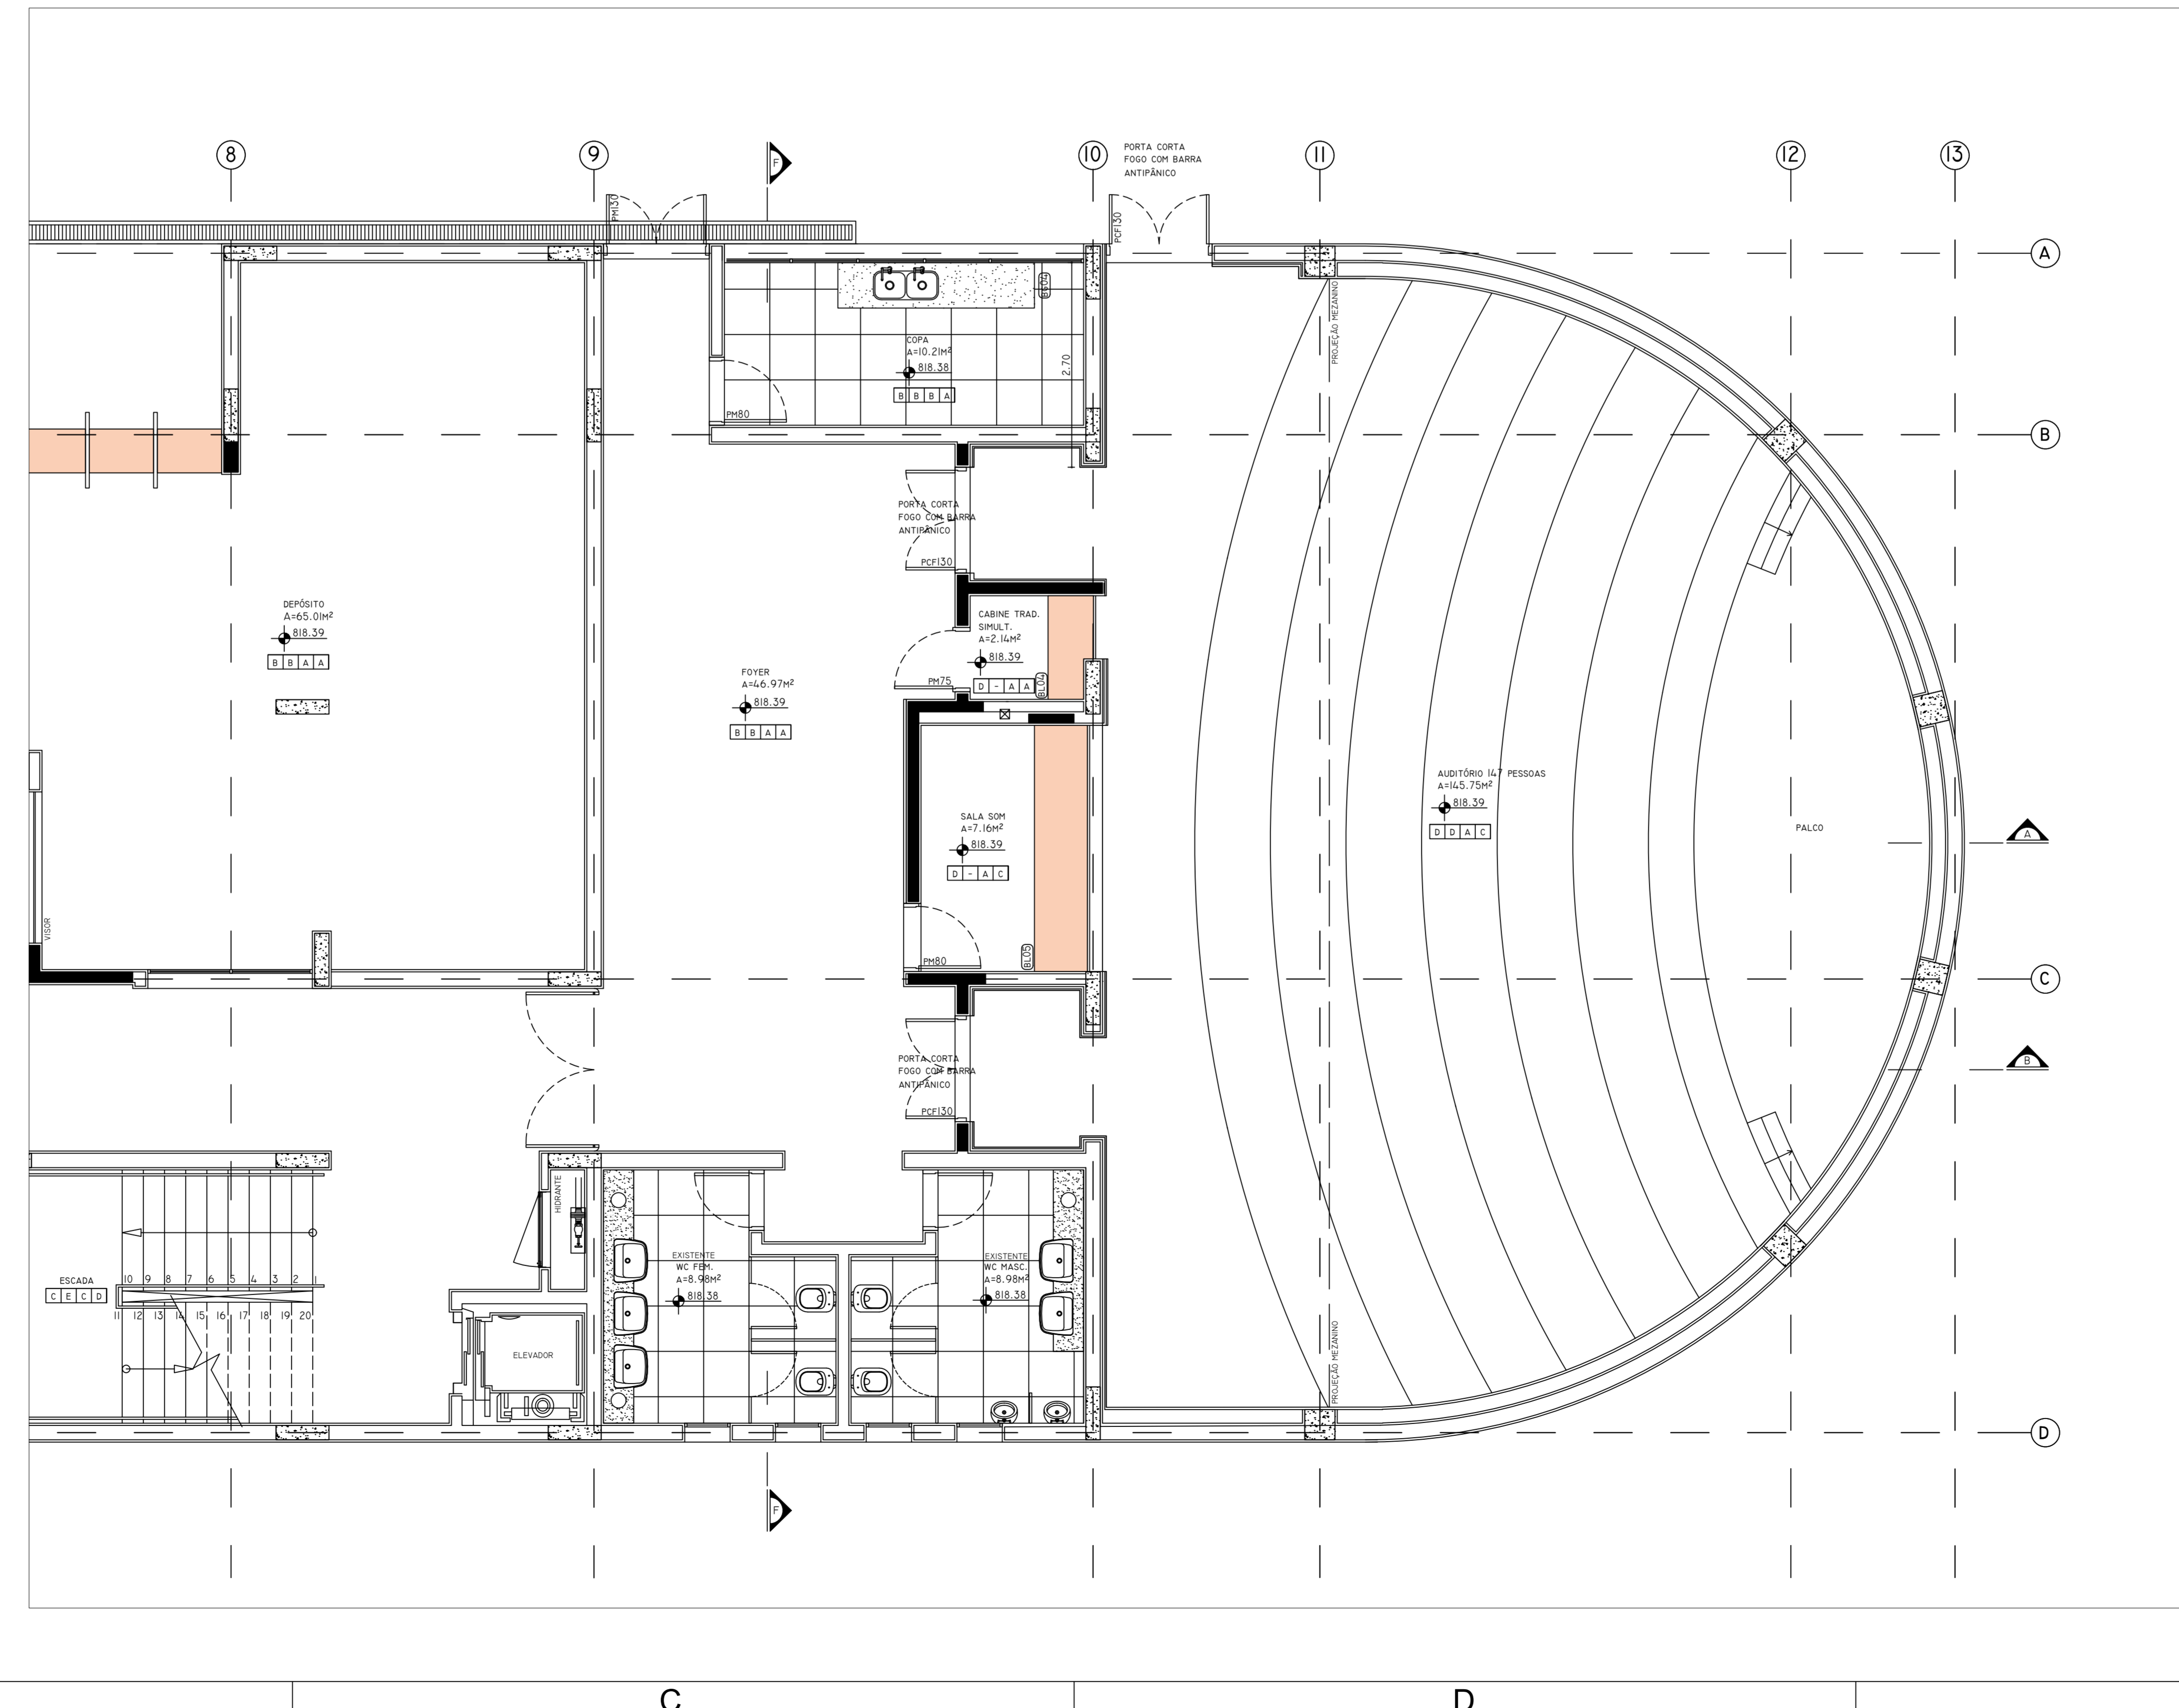

OBS:	ANULADO	PROJETO RECEBIDO EM
INSERIR LOGOTIPO / DADOS DA CONTRATADA	<input type="checkbox"/> LIBERADO	PROJETO APROVADO EM
	<input type="checkbox"/> LIBERADO COM RESTRIÇÃO	
	<input type="checkbox"/> NÃO LIBERADO	RESPONSÁVEL TÉCNICO

- NOTAS
1. CONFERIR MEDIDAS NO LOCAL
 - 2.
 - 3.
 - 4.
 - 5.
 - 6.
 - 7.
 - 8.
 - 9.
 - 10.
 - 11.

SECRETARIA DE ESTADO DA SAÚDE - SUS/SP

SÃO PAULO Secretaria de Saúde

GRUPO TÉCNICO DE EDIFICAÇÕES

INSTITUTO DE INFECTOLOGIA EMÍLIO RIBAS

Av. Dr. Enéas de Carvalho Aguiar, nº 188, 3º andar
 São Paulo - SP
 Tel. (11) 3066 8420 Fax (11) 3066 8482

PROJETO BÁSICO

PROJETO Nº: **PR-101**

Rev: **REV/2015**

Eng. Yuki Kitamura Arq. Camilo Chingotte