



I PLANTA - LAYOUT

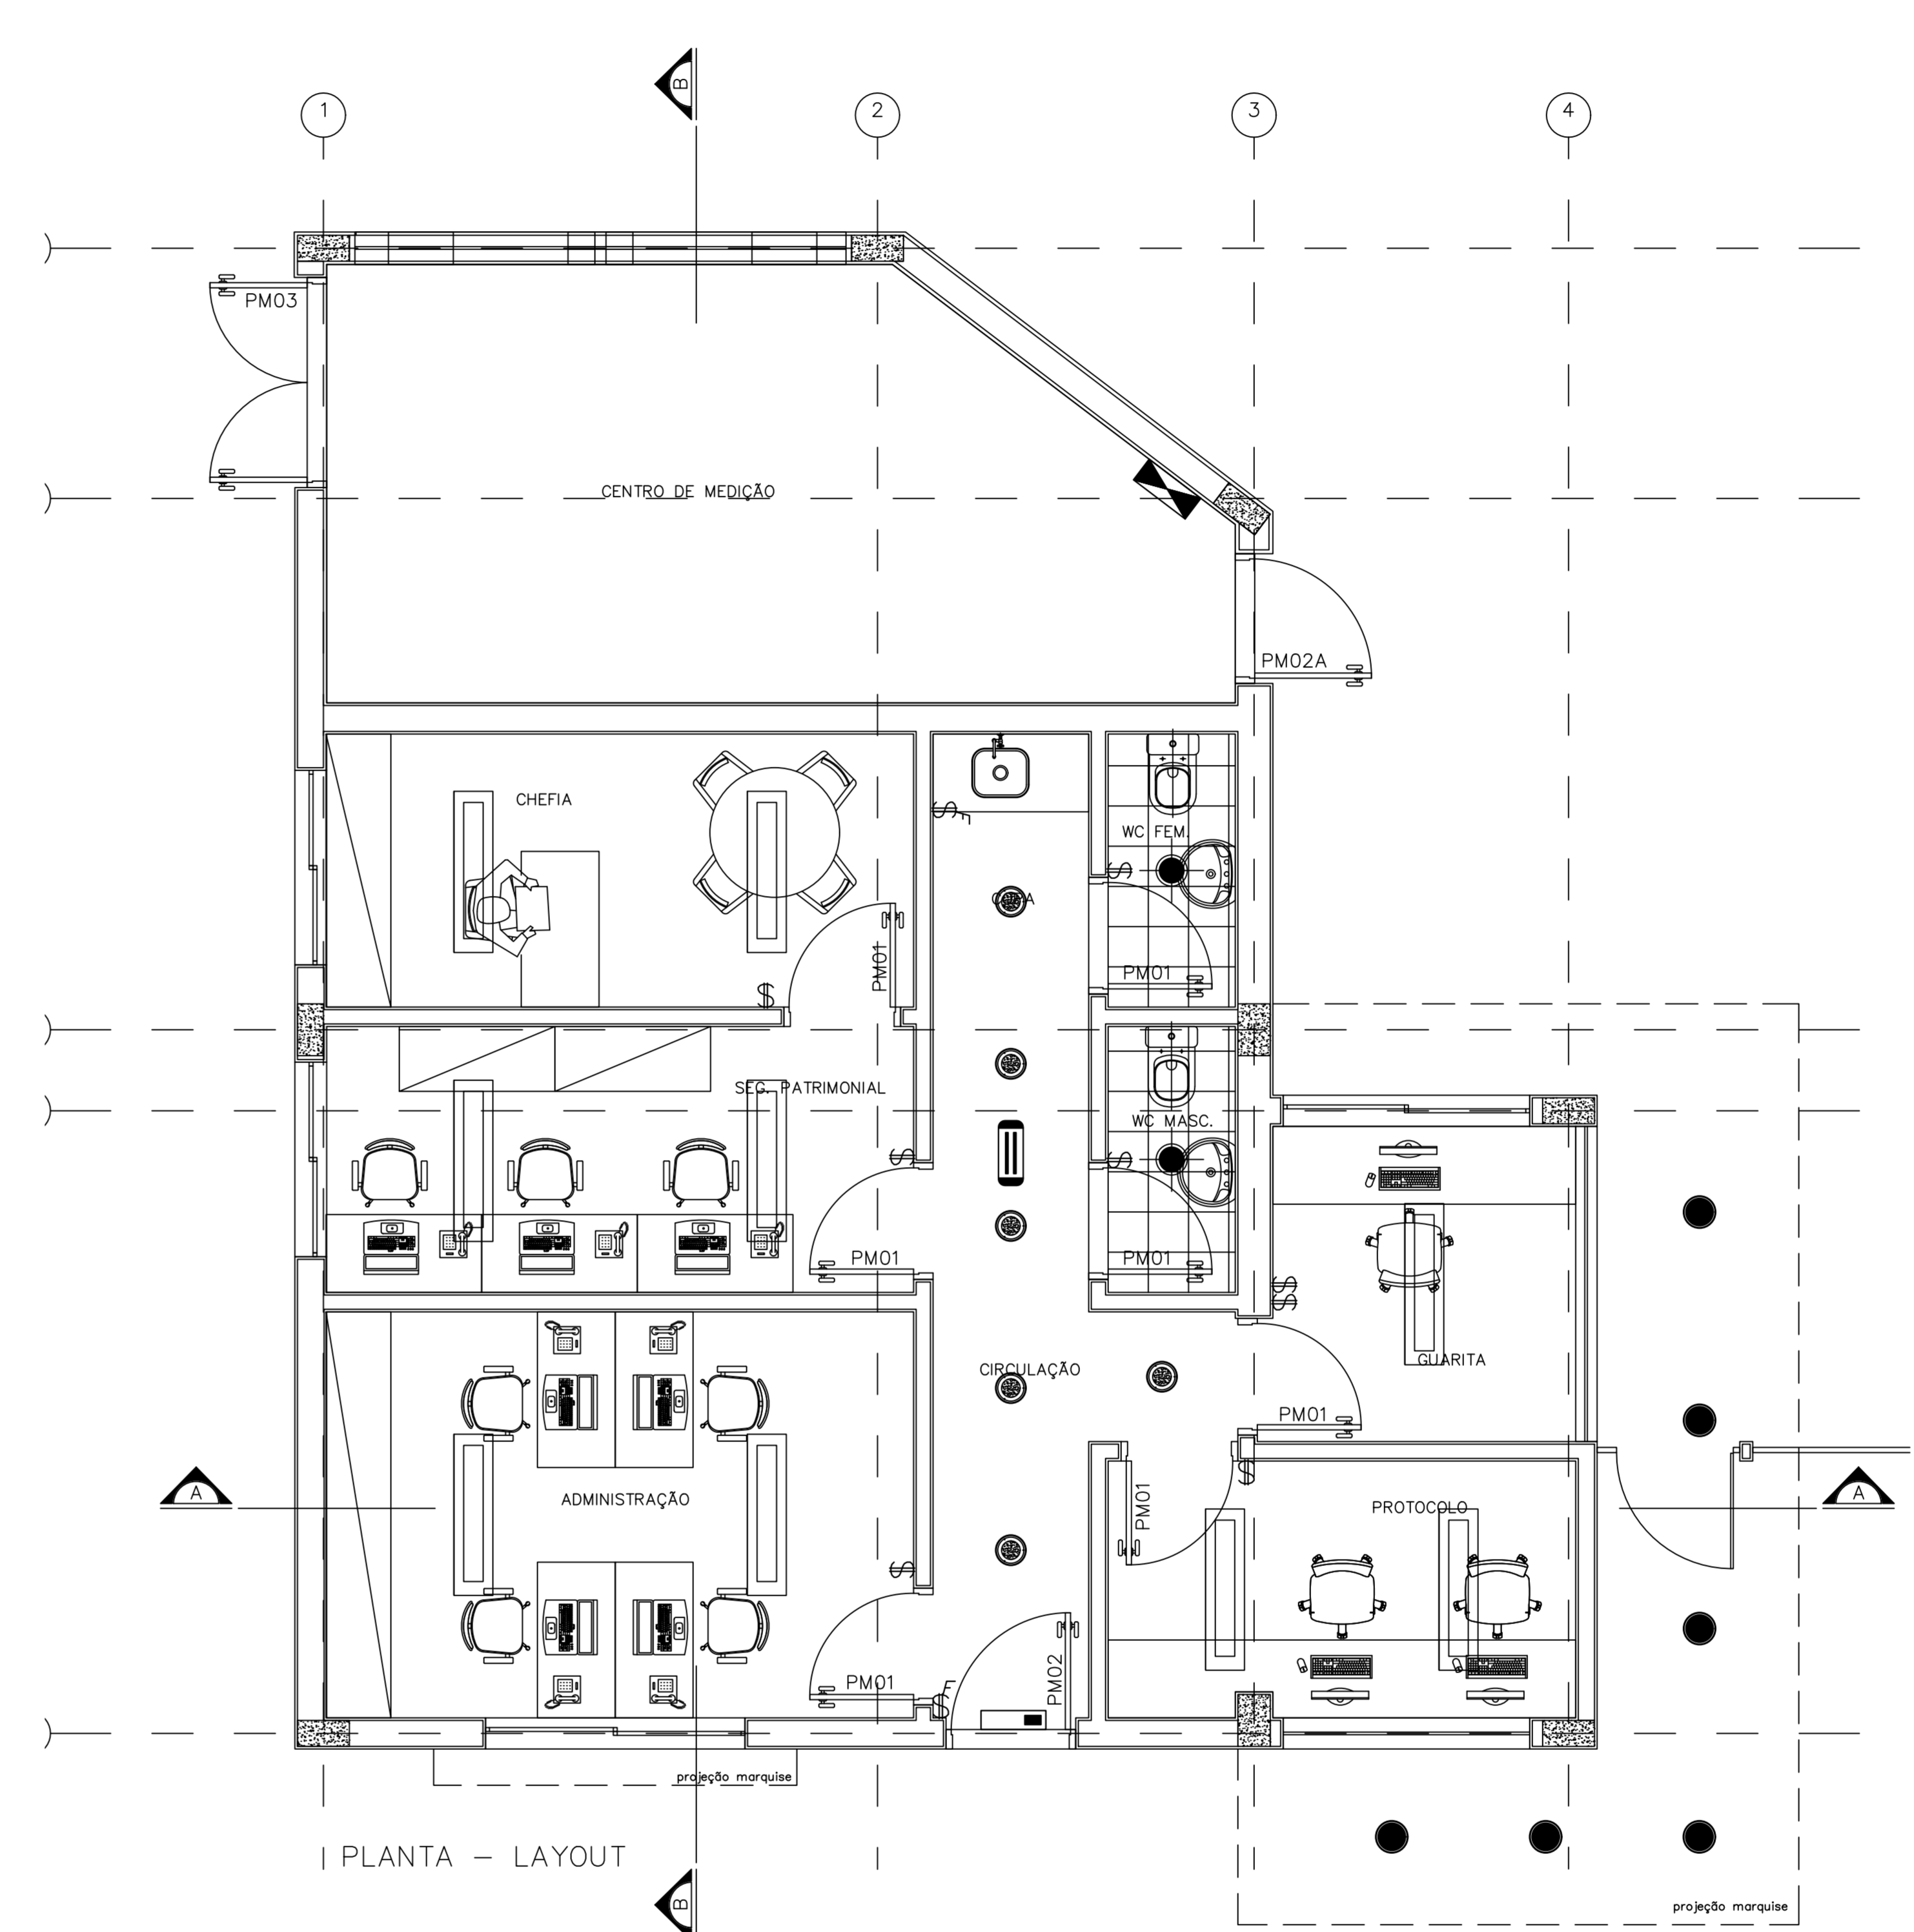

I PLANTA - LAYOUT

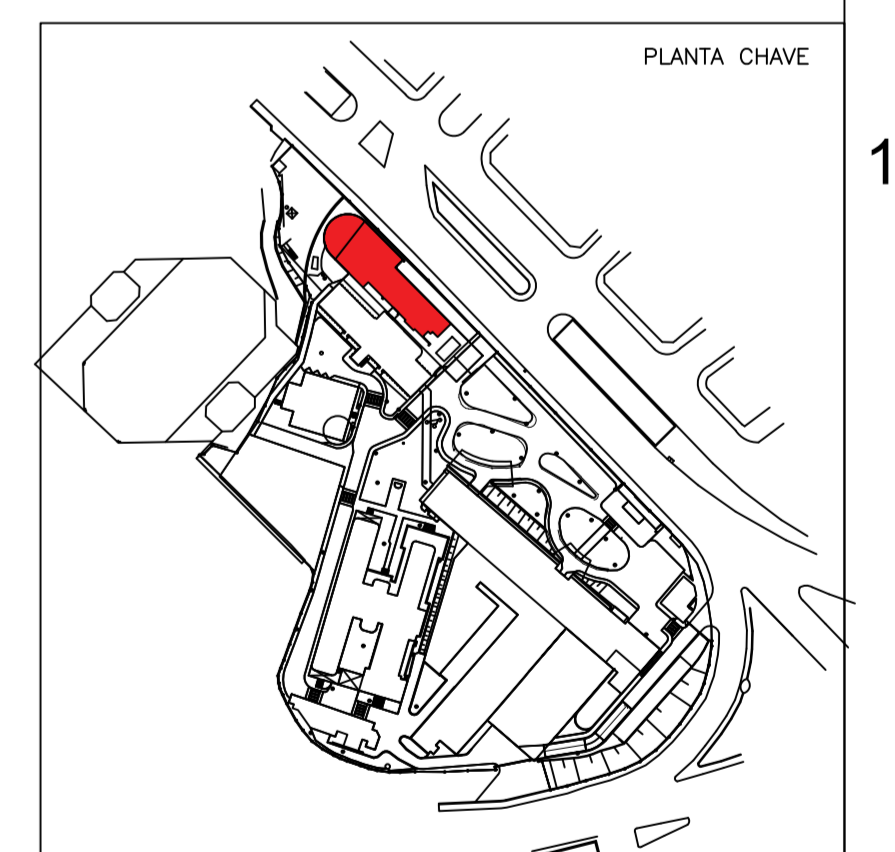

OBS: INSERIR LOGOTIPO / DADOS DA CONTRATADA

ANULADO	PROJETO RECEBIDO EM
<input type="checkbox"/> LIBERADO	PROJETO APROVADO EM
<input type="checkbox"/> LIBERADO COM RESTRIÇÃO	
<input type="checkbox"/> NÃO LIBERADO	RESPONSÁVEL TÉCNICO

- NOTAS
- NOTA\_1 CONFERIR MEDIDAS NO LOCAL
  - NOTA\_2
  - NOTA\_3
  - NOTA\_4
  - NOTA\_5
  - NOTA\_6
  - NOTA\_7
  - NOTA\_8
  - NOTA\_9
  - NOTA\_10
  - NOTA\_11

SECRETARIA DE ESTADO DA SAÚDE - SUS/SP

**SÃO PAULO** Governo do Estado | Secretaria de Saúde

**GRUPO TÉCNICO DE EDIFICAÇÕES**

**INSTITUTO DE INFECTOLOGIA EMÍLIO RIBAS**

AV. BRAGA RIBES, 155 - SÃO PAULO - SP

ELABORAÇÃO E TOMADAS DE MEDIDAS

PLANTA DO TERREO

PROJETO BÁSICO

PORTADA 03

106

19/09/2014

Arq. CAMILO CHINGOTTI

Arq. CÍLIO KITAMURA