


ESPAÇO PARA O CARIMBO DE APROVAÇÃO DO CORPO DE BOMBEIRO

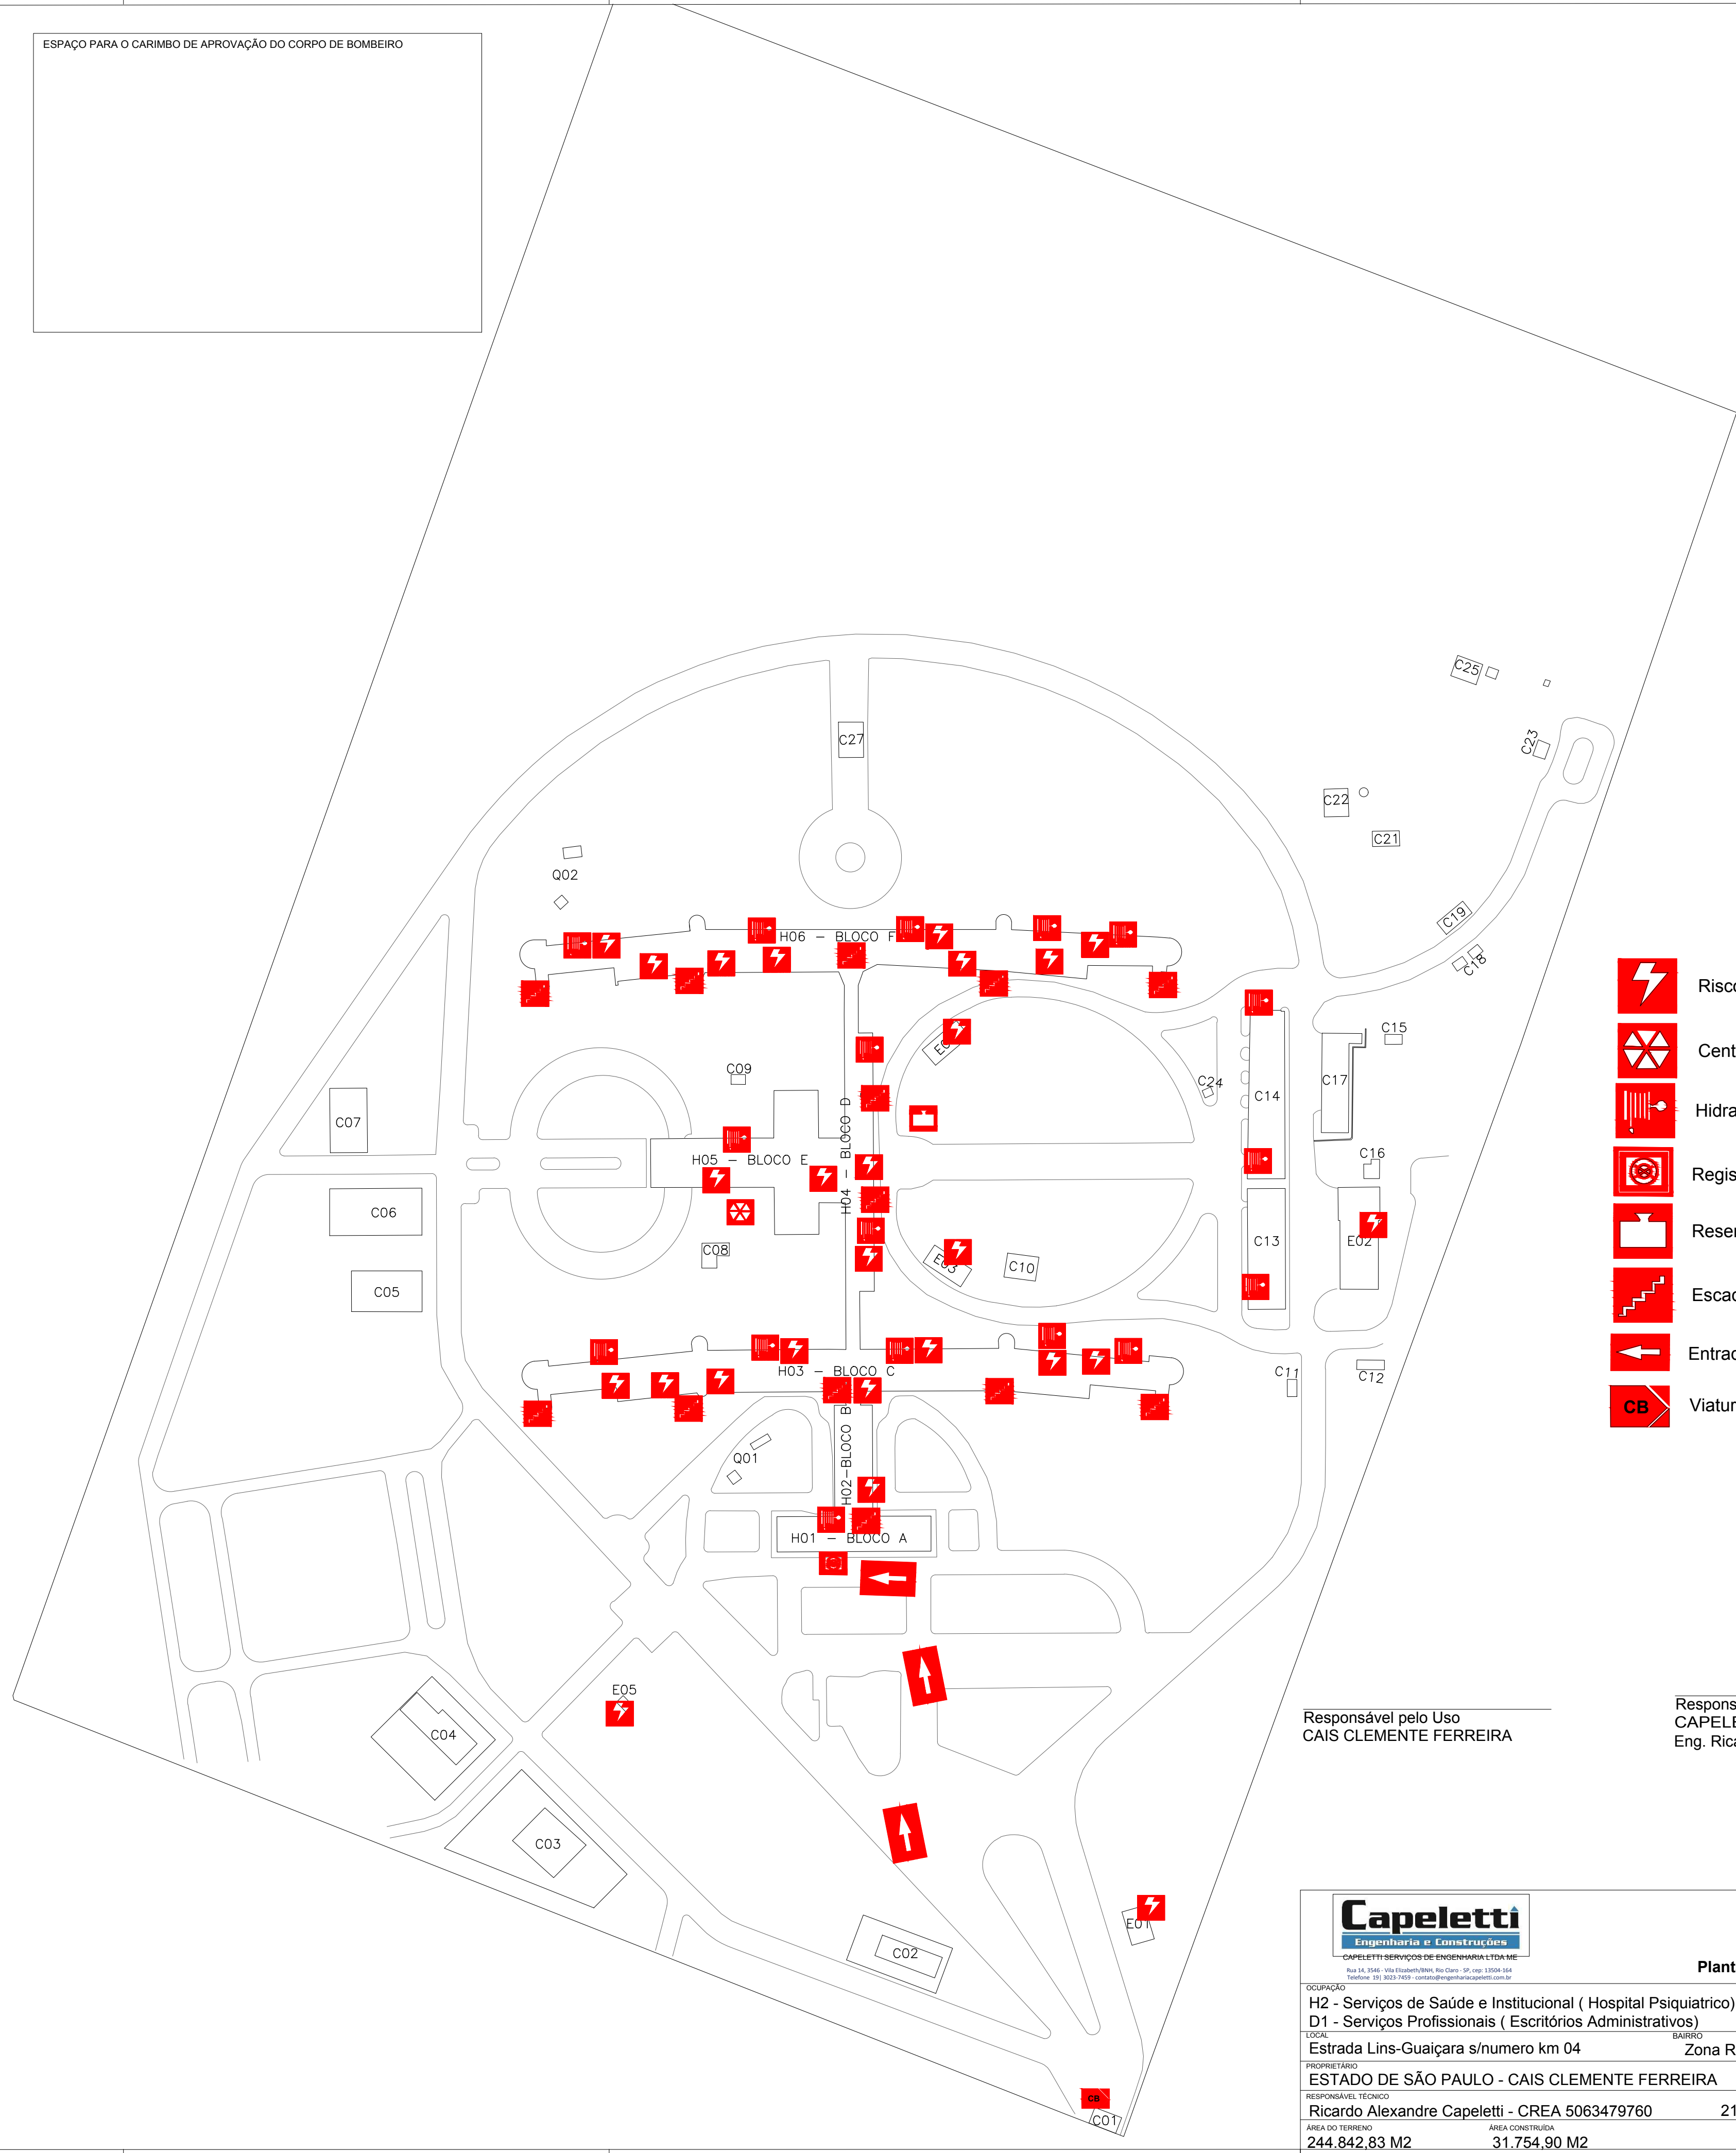

-  Risco Elétrico
-  Central Predial de GLP
-  Hidrante Interno
-  Registro de Recalque
-  Reserva de Incêndio
-  Escada com Resistência - 90 m
-  Entrada para o CB
-  Viatura dos Bombeiros

Responsável pelo Uso
CAIS CLEMENTE FERREIRA

Responsável Técnico
CAPELETTI SERV. ENG. LTDA ME
Eng. Ricardo Alexandre Capeletti



Planta de Risco

OCUPAÇÃO		H2 - Serviços de Saúde e Institucional (Hospital Psiquiátrico) D1 - Serviços Profissionais (Escritórios Administrativos)	
PROPRIETÁRIO	ESTADO DE SÃO PAULO - CAIS CLEMENTE FERREIRA	DATA	21/02/2017
RESPONSÁVEL TÉCNICO	Ricardo Alexandre Capeletti - CREA 5063479760	ESCALA	SEM ESCALA
ÁREA DO TERRENO	244.842,83 M2	ÁREA CONSTRUÍDA	31.754,90 M2
LOCAL		BAIRRO	MUNICÍPIO
Estrada Lins-Guaíçara s/numero km 04		Zona Rural	GUAIÇARA - SP