


PLANTA PAVIMENTO TÉRREO_BLOCO 2 PARTE 1 - AGUA FRIA / AGUA QUENTE / AGUA REUSO
ESC. 1:75

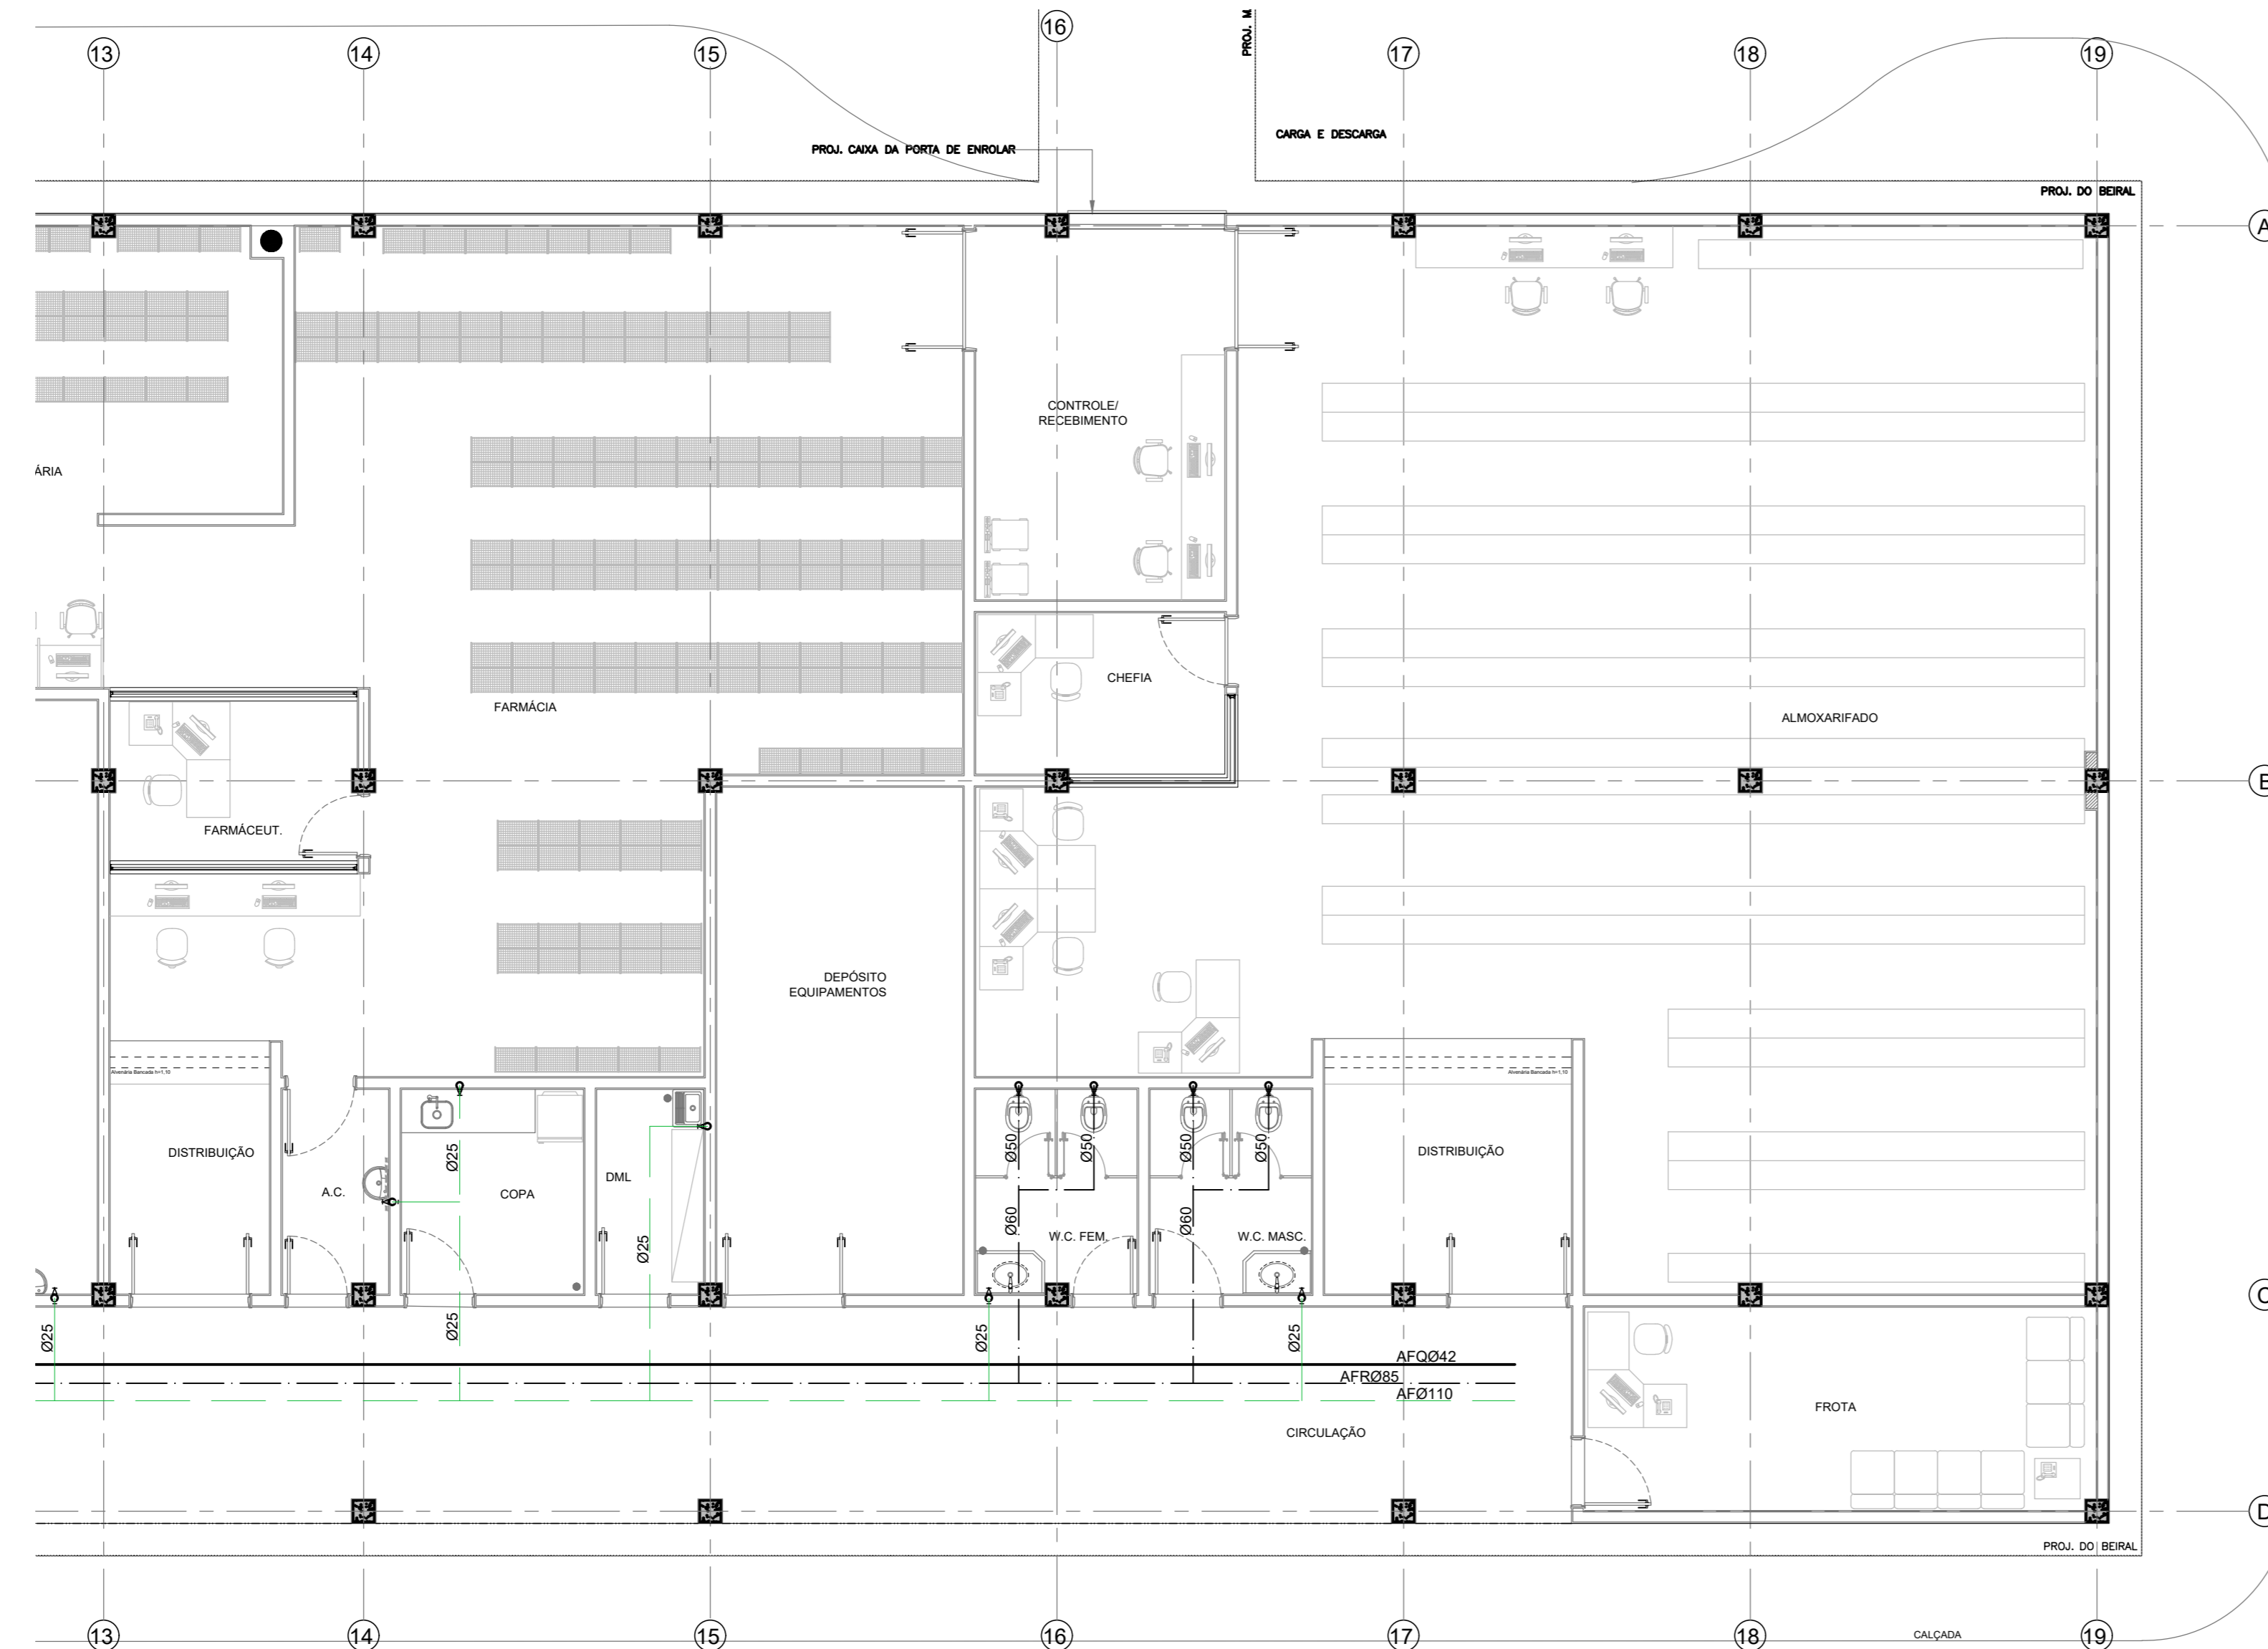

PLANTA PAVIMENTO TÉRREO_BLOCO 2 PARTE 2 - AGUA FRIA / AGUA QUENTE / AGUA REUSO
ESC. 1:75

LEGENDA

AF - AGUA FRIA
AQ - AGUA QUENTE
AR - AGUA DE REUSO
AL - ALIMENTADOR PREDIAL
R - RECALQUE DE AGUA FRIA
LIE - LIMPEZA E EXTRAVASÃO

TUBULAÇÃO DE AGUA FRIA
TUBULAÇÃO DE AGUA QUENTE
TUBULAÇÃO DE AGUA DE REUSO
TUBULAÇÃO DE ALIMENTADOR PREDIAL
TUBULAÇÃO DE RECALQUE DE AGUA FRIA
TUBULAÇÃO DE LIMPEZA E EXTRAVASÃO

COLUNA DE AGUA FRIA

REGISTRO DE GAVETA
REGISTRO DE PRESSÃO

- NOTAS**
- OS DIÂMETROS APRESENTADOS SÃO OS EXTERNOS DO FABRICANTE E ESTÃO INDICADOS EM MILÍMETROS, EXCETO ESGOTO E VENTILAÇÃO QUE SÃO OS NOMINAIS (VER TABELA DE EQUIVALÊNCIA).
 - AS TUBULAÇÕES DE ESGOTO TEM DECLIVIDADE MÍNIMA DE +2,0% PARA "D" ATÉ 75mm e +1,0% PARA "D" MAIOR QUE 75mm.
 - AS TUBULAÇÕES DE ÁGUAS PLUVIAIS TEM DECLIVIDADE MÍNIMA DE 0,5%, EXCETO INDICAÇÃO CONTRÁRIA.

TABELA DE EQUIVALÊNCIA DE DIÂMETROS				ESPECIFICAÇÕES DOS MATERIAIS				ESPECIFICAÇÕES DOS MATERIAIS POR SISTEMA				
DIÂMETRO NÔM.	DIÂMETRO EXTERNO DO FABRICANTE (PPR)	SIGLAS	MATERIAL	LÍQUIDA/CLASSE	JUNTA	NORMA ABNT	SISTEMA	MATERIAL	ESPECIFICAÇÃO	NORMA ABNT	SISTEMA	MATERIAL
10	10"	PVC	COBRE	PPR	PVC/M	PVC RÍGIDO	MARRON CLASSE 15	SOLDÁVEL	NBR 9688	AGUA FRIA - DISTRIBUIÇÃO	PVC RÍGIDO MARRON CLASSE 15	
15	1 1/2"	PVC	COBRE	PPR	PVC/M	PVC RÍGIDO	ELÁSTICA	SOLDÁVEL	NBR 9688	AGUA FRIA - RECALQUE	COBRE	
20	2"	PVC	COBRE	PPR	PVC/M	PVC RÍGIDO	ELÁSTICA	SOLDÁVEL	NBR 9688	ESGOTO SANITÁRIO	PVC RÍGIDO NORMAL (BRANCO)	
25	3"	PVC	COBRE	PPR	PVC/M	PVC RÍGIDO	ELÁSTICA	SOLDÁVEL	NBR 9688	ESGOTO SANITÁRIO 2x150	PVC RÍGIDO REFORÇADO	
32	4"	PVC	COBRE	PPR	PVC/M	PVC RÍGIDO	ELÁSTICA	SOLDÁVEL	NBR 9688	AGUA PLUVIAL	PVC RÍGIDO REFORÇADO	
40	5"	PVC	COBRE	PPR	PVC/M	PVC RÍGIDO	ELÁSTICA	SOLDÁVEL	NBR 9688	AGUA PLUVIAL - PRAIMADAS TERRAÇOS	FERRO FUNDIDO	
50	6"	PVC	COBRE	PPR	PVC/M	PVC RÍGIDO	ELÁSTICA	SOLDÁVEL	NBR 9688	AGUA PLUVIAL - PRAIMADAS TERRAÇOS	FERRO FUNDIDO	
60	8"	PVC	COBRE	PPR	PVC/M	PVC RÍGIDO	ELÁSTICA	SOLDÁVEL	NBR 9688	AGUA PLUVIAL - PRAIMADAS TERRAÇOS	FERRO FUNDIDO	
75	10"	PVC	COBRE	PPR	PVC/M	PVC RÍGIDO	ELÁSTICA	SOLDÁVEL	NBR 9688	AGUA PLUVIAL - PRAIMADAS TERRAÇOS	FERRO FUNDIDO	
90	12"	PVC	COBRE	PPR	PVC/M	PVC RÍGIDO	ELÁSTICA	SOLDÁVEL	NBR 9688	AGUA PLUVIAL - PRAIMADAS TERRAÇOS	FERRO FUNDIDO	
100	14"	PVC	COBRE	PPR	PVC/M	PVC RÍGIDO	ELÁSTICA	SOLDÁVEL	NBR 9688	AGUA PLUVIAL - PRAIMADAS TERRAÇOS	FERRO FUNDIDO	
120	18"	PVC	COBRE	PPR	PVC/M	PVC RÍGIDO	ELÁSTICA	SOLDÁVEL	NBR 9688	AGUA PLUVIAL - PRAIMADAS TERRAÇOS	FERRO FUNDIDO	

- NOTAS**
- CONFIRMAR MEDIDAS NO LOCAL.
 - MEDIDAS EM METRO, EXCETO ONDE INDICADO.
 -
 -
 -
 -
 -
 -
 -
 -
 -
 -
 -

OBS:

INSERIR LOGOTIPO / DADOS DA CONTRATADA

ANULADO DE PROJETO
 LIBERADO
 LIBERADO COM RESTRIÇÃO
 NÃO LIBERADO

PROJETO RECEBIDO EM
PROJETO APROVADO EM

RESPONSÁVEL TÉCNICO

REV. DESCRIÇÃO

RESPONSÁVEL DATA

SÃO PAULO Secretaria de Saúde
GRUPO TÉCNICO DE EDIFICAÇÕES

HOSPITAL ESTADUAL DE FRANCA
RUA SÃO VICENTE, 5/4º - FRANCA - SP
BLOCO 02 - PAVIMENTO TÉRREO
DISTRIBUIÇÃO DE A. FRIA / A. QUENTE / A. REUSO

PROJETO BÁSICO DE HIDRÁULICA

H-06

Av. Dr. Enéas Carvalho de Aguiar, 1588, 5º andar
13060-000 Franca - SP
Tel. (11) 3066 8420 Fax (11) 3066 8482

Eng. YUKIO KITAMURA
Eng. CAMILO CHINGOTTI