

TABELA DE ACABAMENTOS

PISO

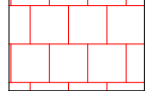

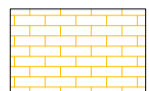
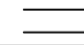
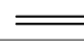
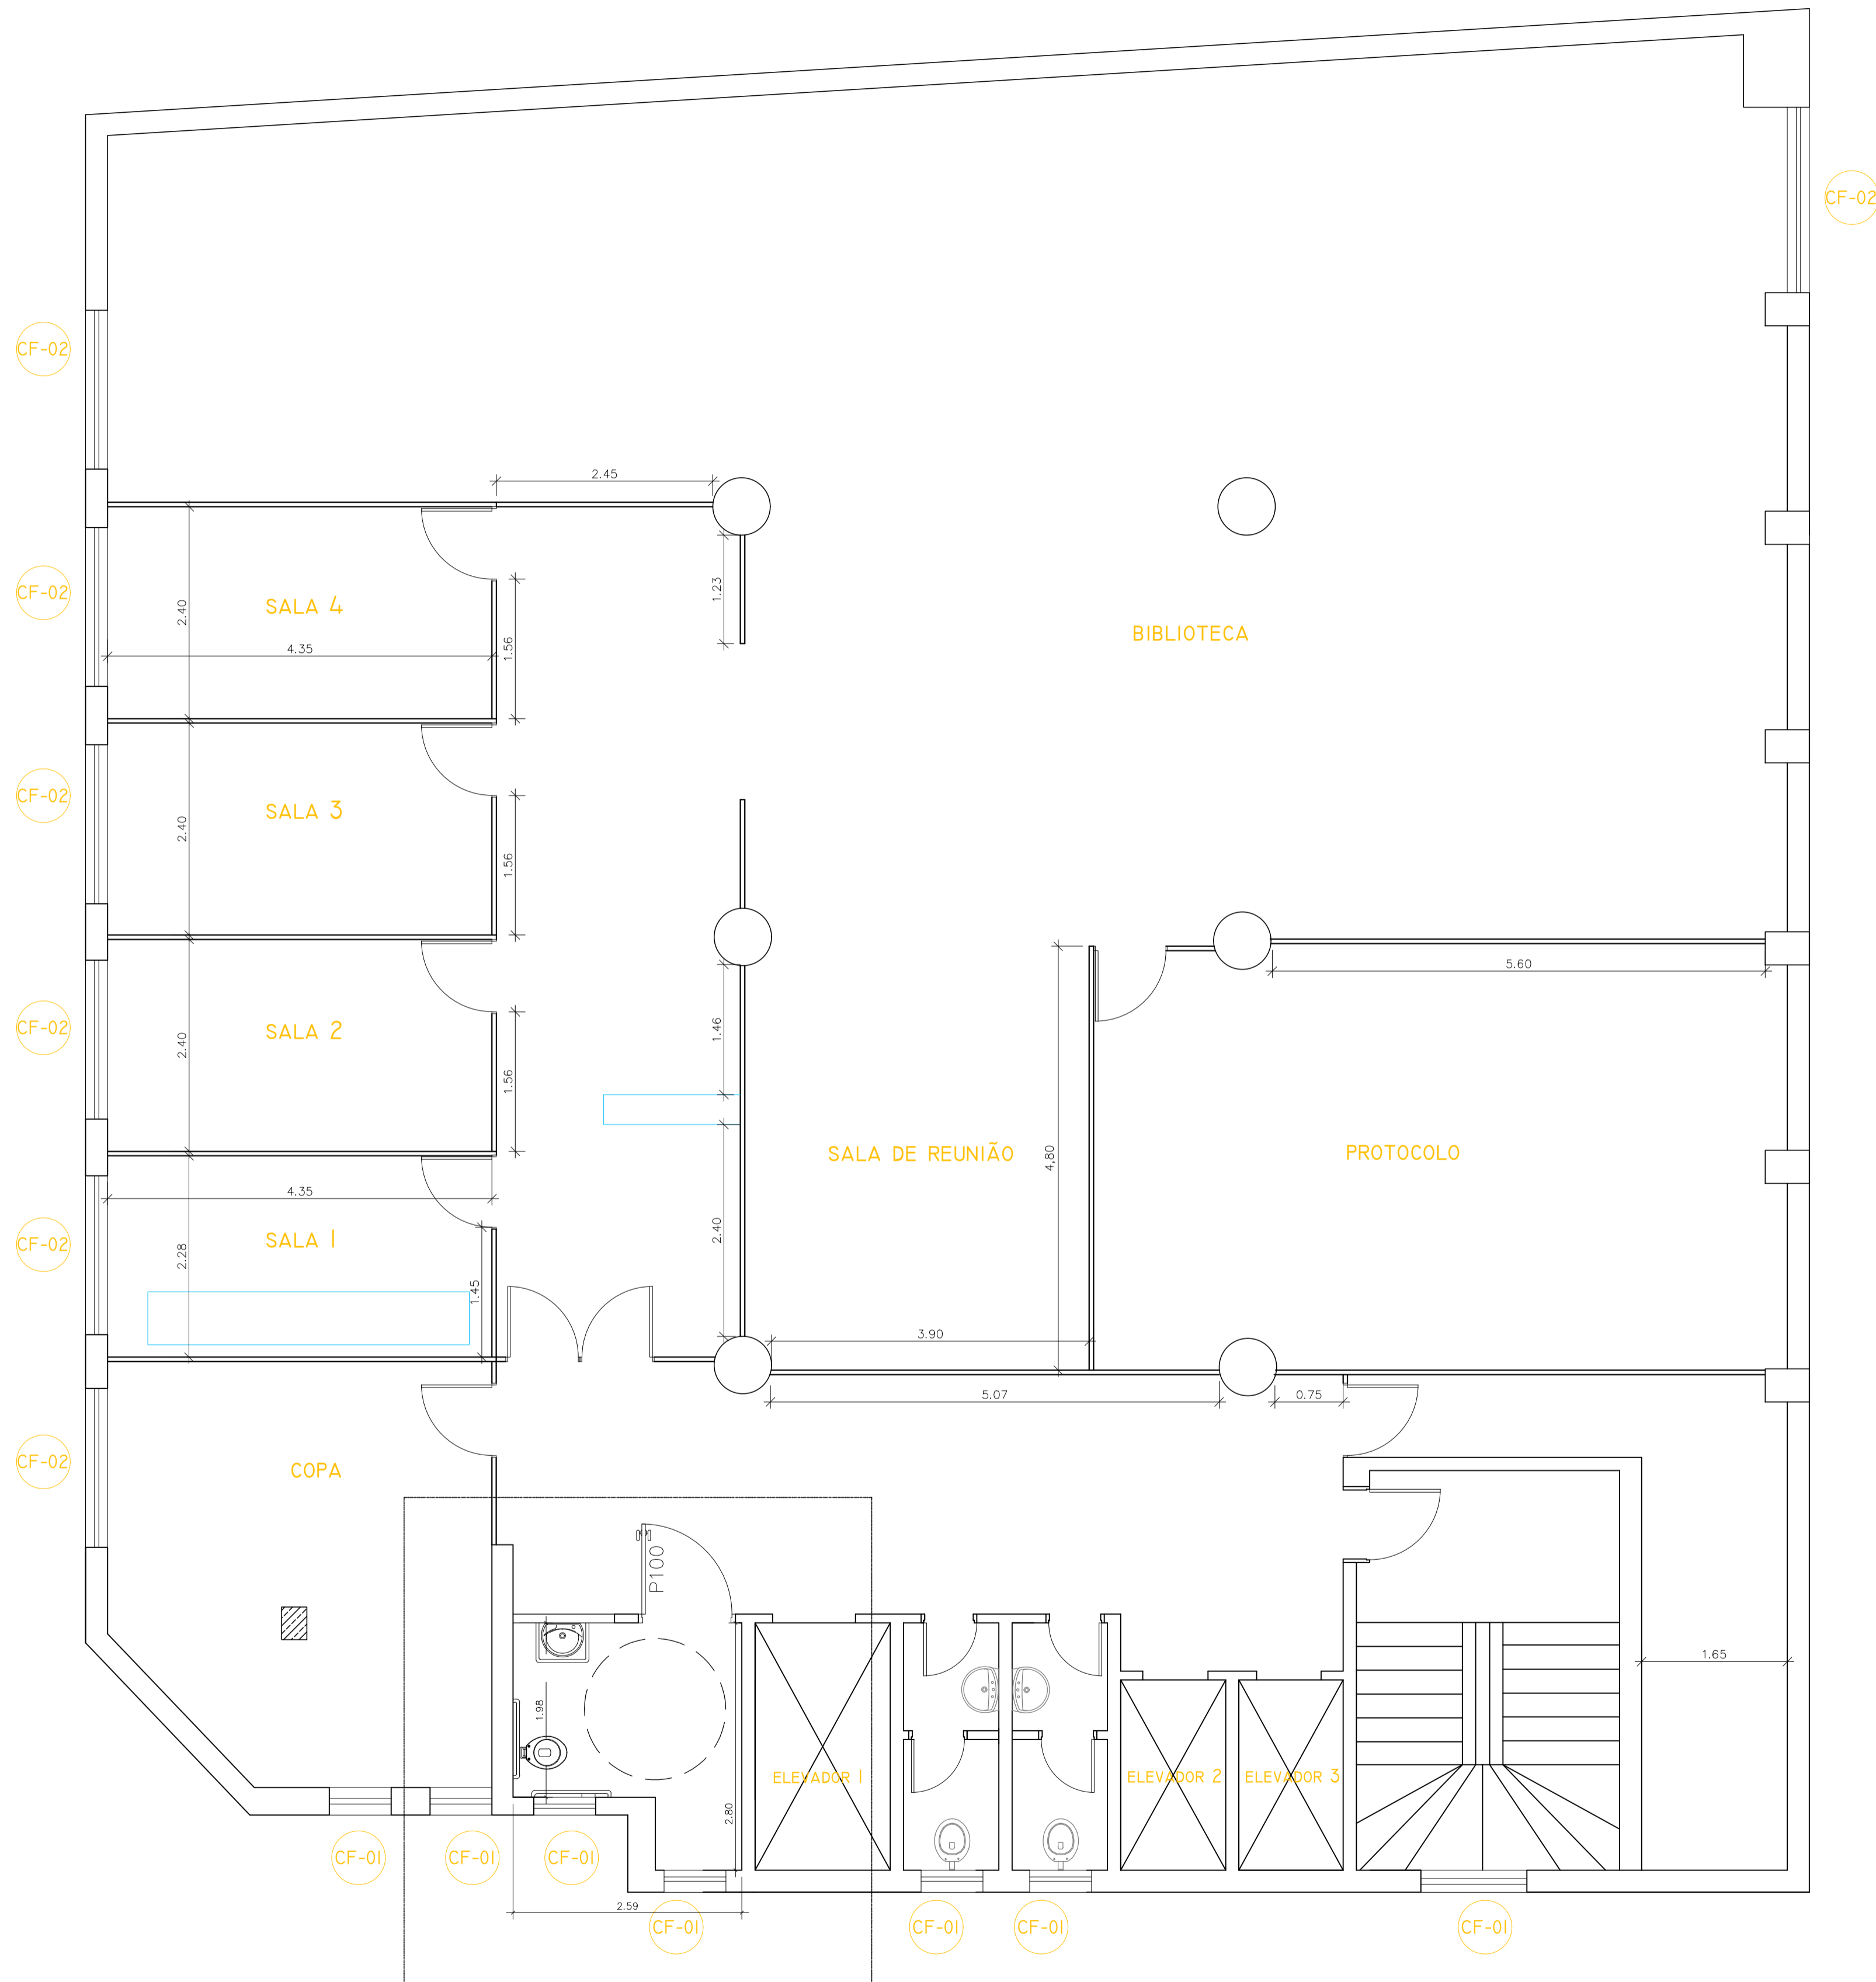
-  PISO CERÂMICO 0,17 X 0,17 cm - Vermelho
-  PISO GRANITO 0,68 X 0,68 cm
-  PISO TACO DE MADEIRA 0,7 x 0,21 cm

TABELA DE CAIXILHOS		
CÓDIGO	DIMENSÃO	TIPO
CF01	0.90X0.70X2.05 m	BASCULANTE/FIXO
CF02	1.82x1.90x0.93 m	JANELA CORRER
CF03	1.70x1.90x0.95 m	JANELA CORRER

LEGENDA DE PAREDES	
	PAREDE DE ALVENARIA
	PAREDE DIVISÓRIA EXISTENTE



01 LEVANTAMENTO CADASTRAL

ARQUITETURA



SECRETARIA DE ESTADO DA SAÚDE-SUS/SP

UNIDADE INSTITUTO DE SAÚDE



RUA: SANTO ANTONIO N° 590

1° Subsolo

LC-009

LC-002

Av. Dr. Enéas de Carvalho Aguiar, nº.188, 3ºandar São Paulo/SP Cep 05403-000 Tel: (11)3066-8420 Fax: (11)3066-8482

ARQUITETA: MARIA CRISTINA DE OLIVEIRA JÖTTEN

ÁREA TOTAL: 2.934,75 m² ESCALA: 1:50 DATA: FEV/2010

PROJETO: LC_009_002_LEVANTAMENTO CADASTRAL