
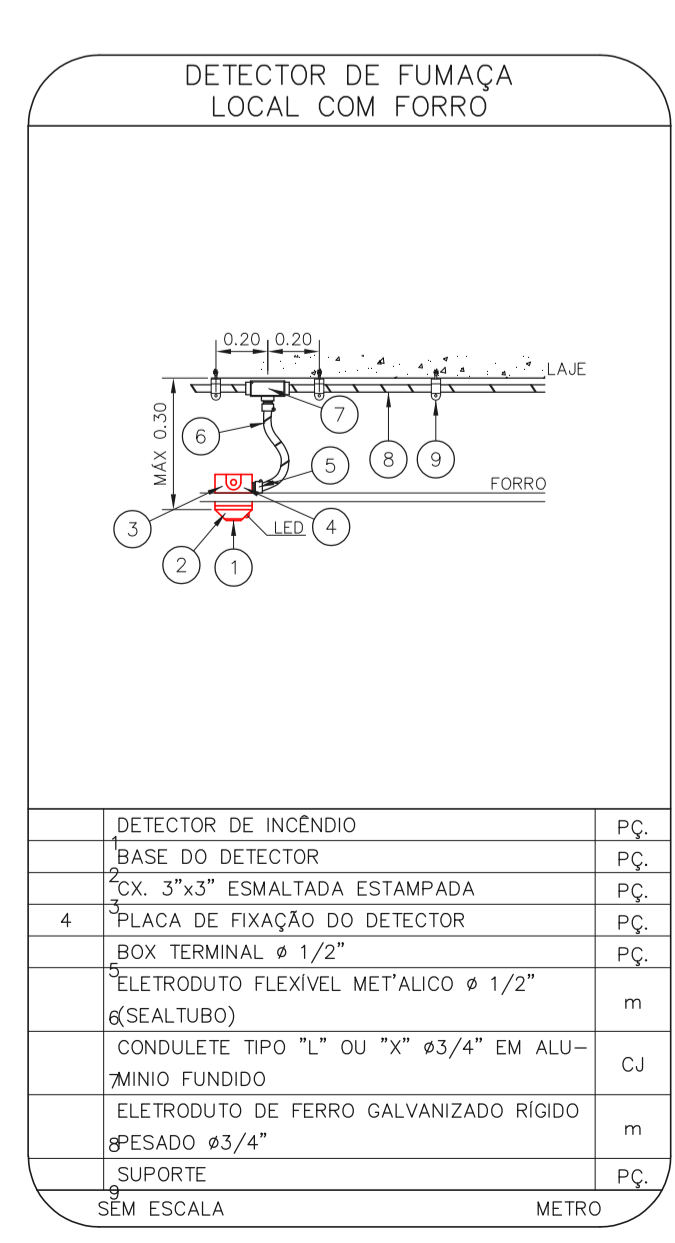
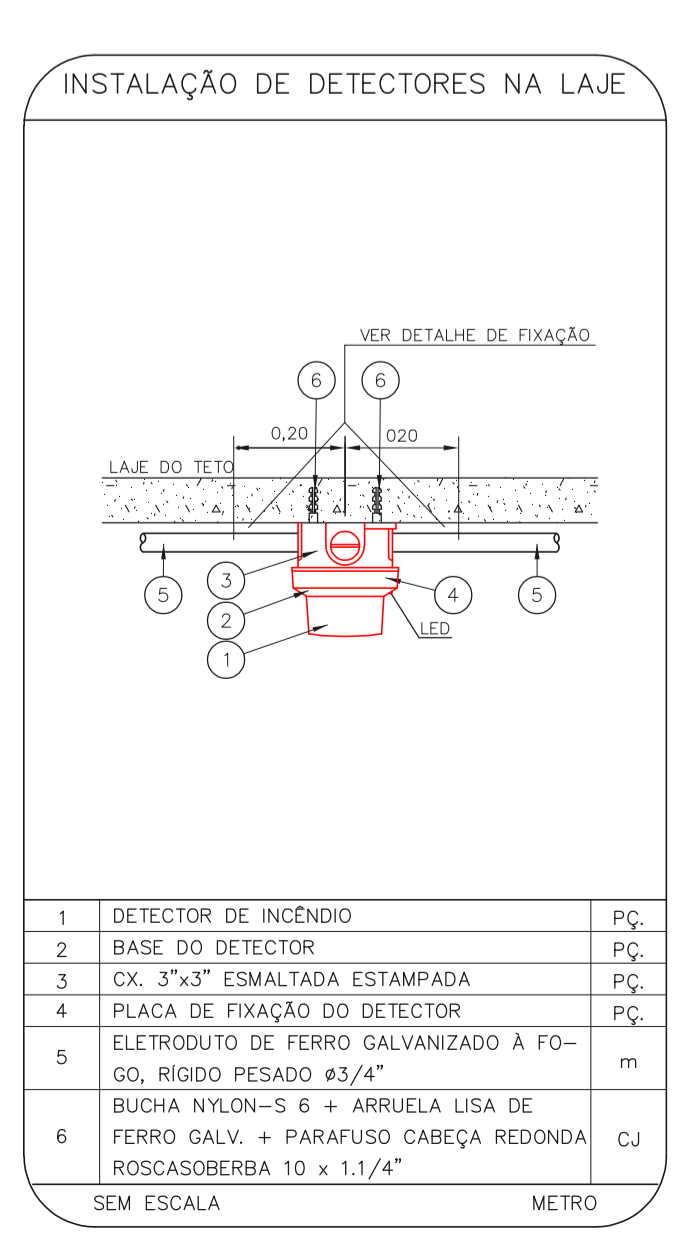
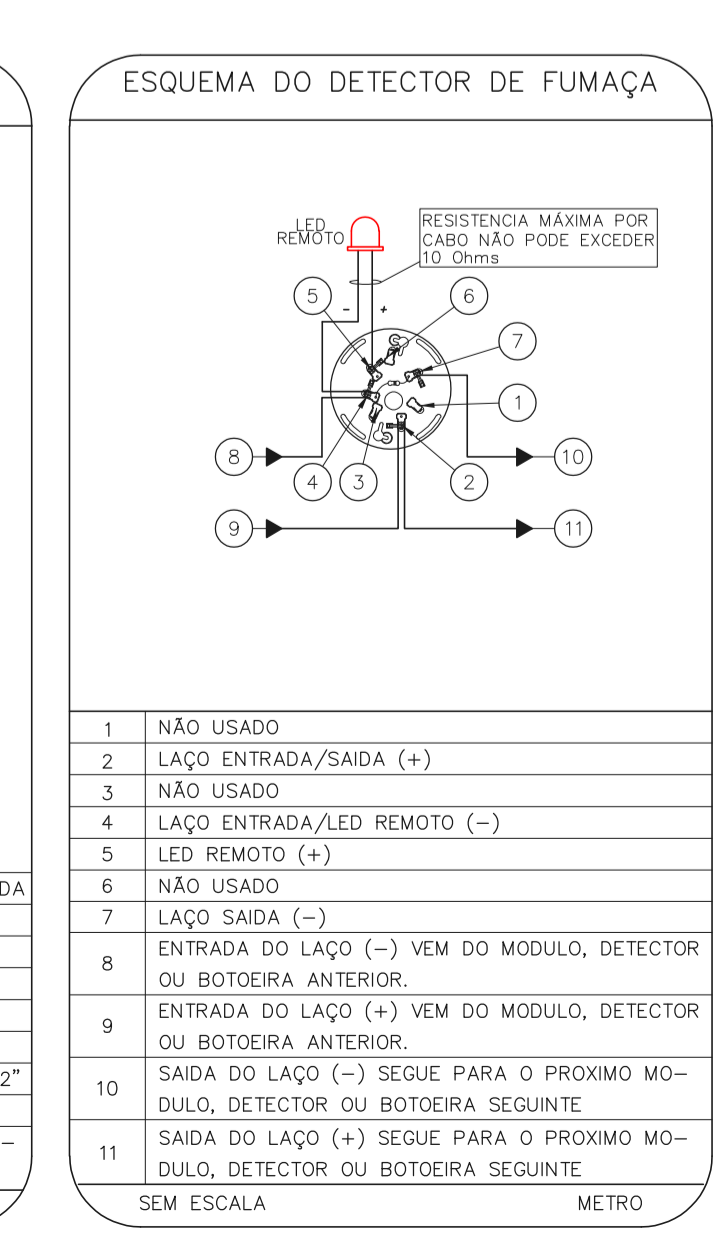
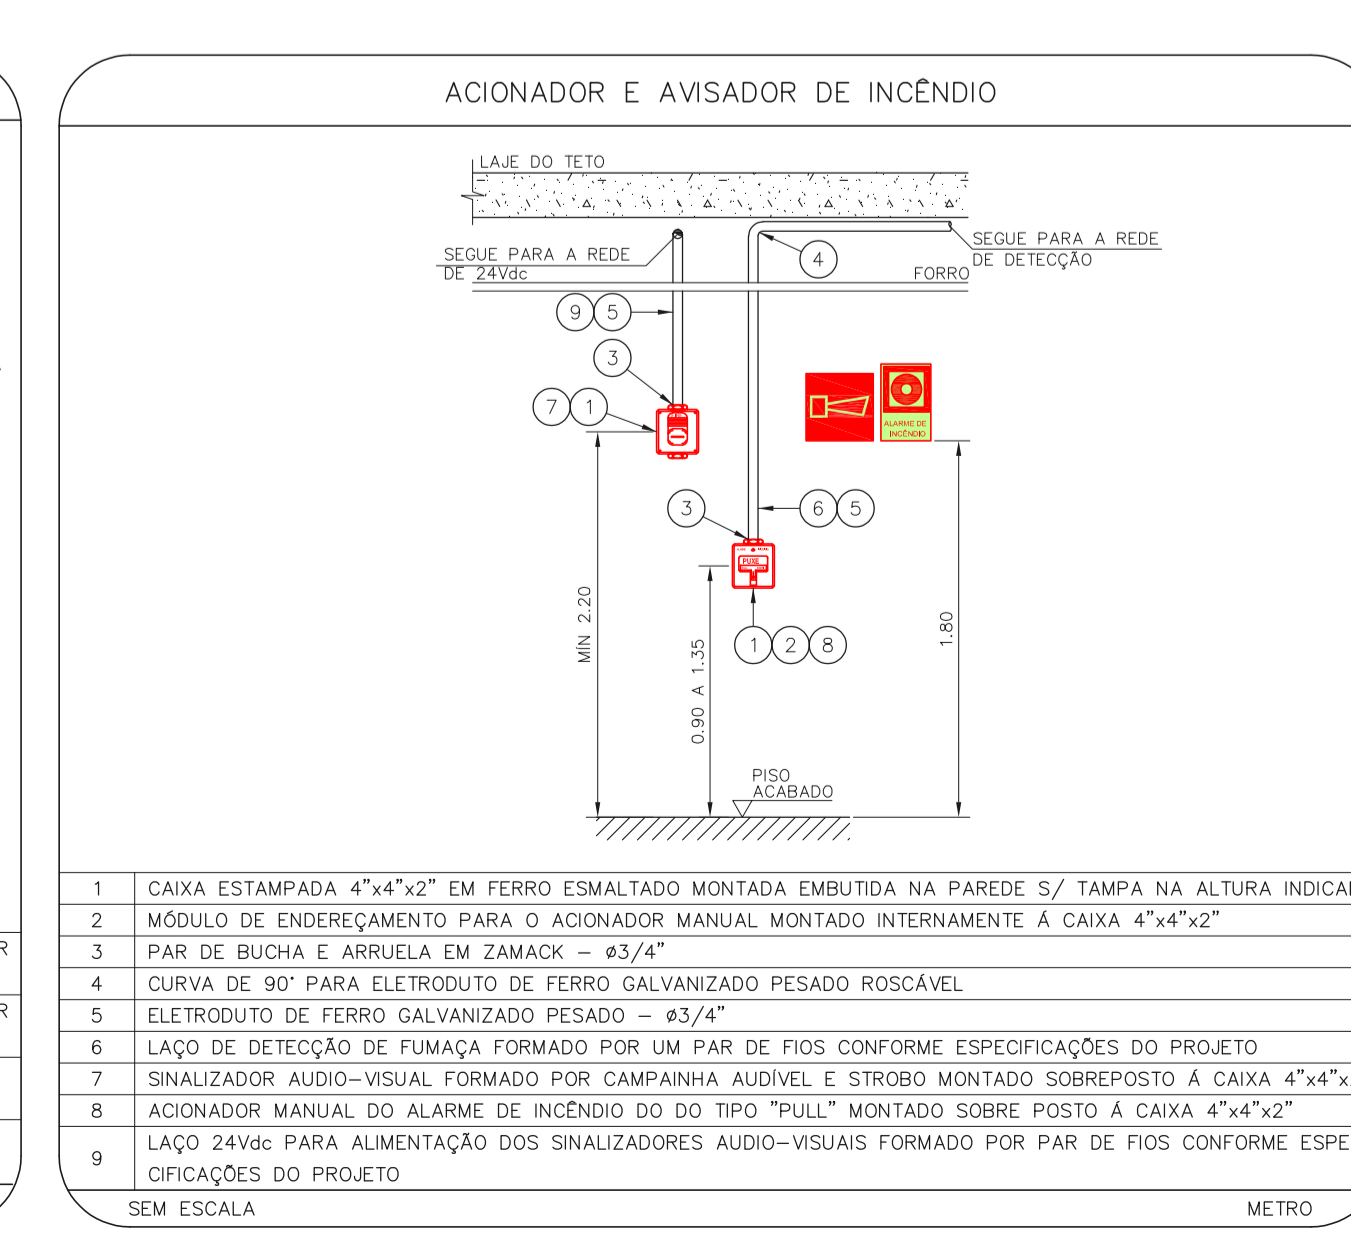
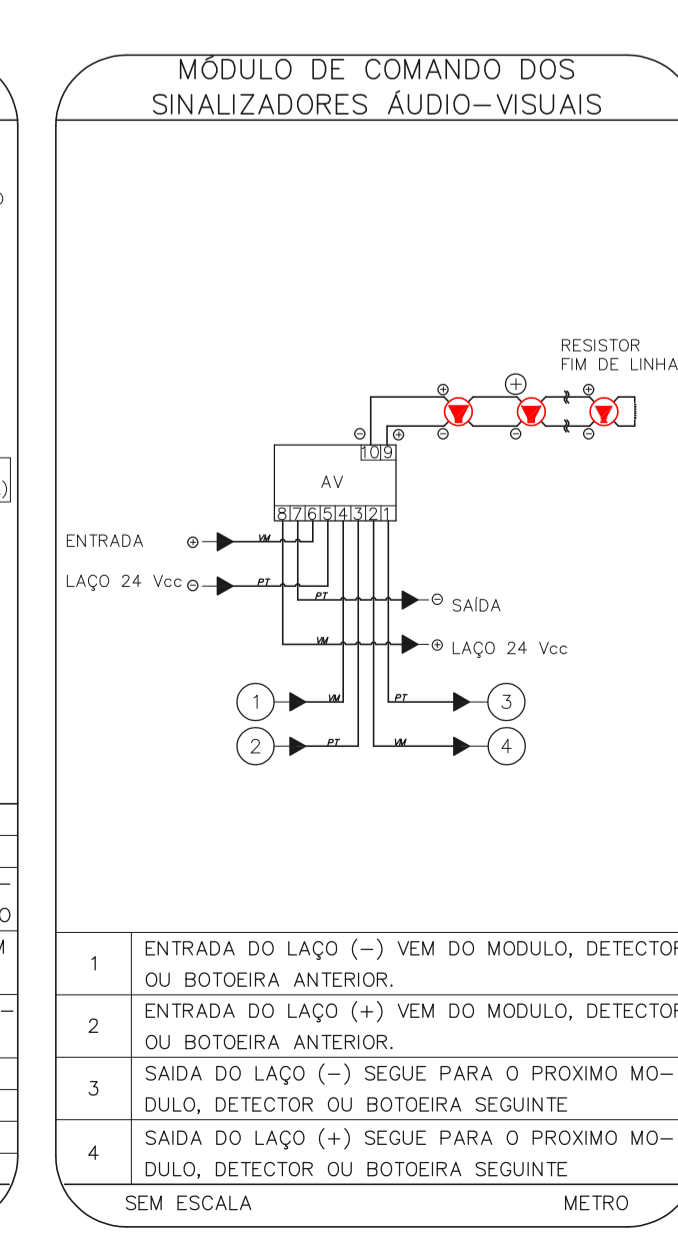
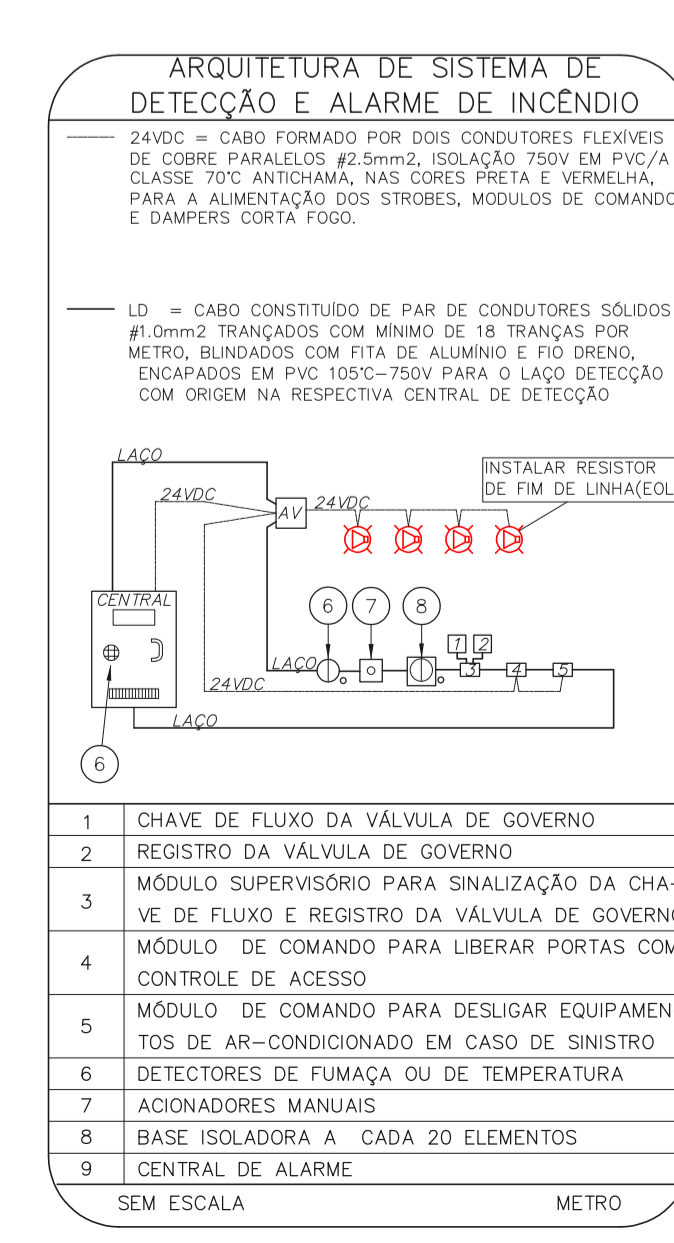


LEGENDA	
[Hatched Box]	ÁREAS PIAS
[Square with Circle]	ACIONADOR MANUAL DO SISTEMA DE ALARME
[Square with Circle]	DETECTOR DE FUMAÇA
[Square with Circle]	DETECTOR TERMICO
[Square with Circle]	CENTRAL DE DETECCAO E ALARME DE INCENDIO
[Square with Circle]	PANEL REPEITOR DE ALARME DE INCENDIO EXISTENTE E SUBSTITUIR
[Square with Circle]	MODULO DE CONTROLE PARA LIBERACAO DAS PORTAS CORTA-FOGO (PDF)
[Square with Circle]	ELETRONICA DA PORTA CORTA-FOGO
[Square with Circle]	MODULO DE CONTROLE DE USUARIOS DOS VENTILADORES DE PRESURIZACAO
[Square with Circle]	MODULO DE COMANDO
[Square with Circle]	MODULO DE SUPERVISAO
[Square with Circle]	CAIXA DE PASSAGEM METALICA COM TAMPA COM FECHO 20x20x120mm
[Square with Circle]	CAIXA DE PASSAGEM METALICA COM TAMPA COM FECHO 15x15x120mm
[Line]	ELETRUTO DE PVC RIGIDO, EMBUTIDO NA PAREDE OU TETO PARA OS LAÇOS DE DETECCAO - #3/4" OU INDICADO
[Line]	ELETRUTO DE PVC RIGIDO, EMBUTIDO NO PISO PARA OS LAÇOS DE DETECCAO - #3/4" OU INDICADO
[Line]	ELETRUTO DE FERRO GALVANIZADO, APARENTE SOB A LAJE OU SOBRE O FORRO EM ÁREAS COM FORRO, PARA OS LAÇOS DE DETECCAO - #3/4" OU INDICADO
[Line]	ELETRUTO DE PVC RIGIDO, EMBUTIDO NA PAREDE OU TETO (24VDC E LAÇOS DE ÁUDIO) - #4" OU INDICADO
[Line]	ELETRUTO DE FERRO GALVANIZADO, APARENTE SOB A LAJE OU SOBRE O FORRO EM ÁREAS COM FORRO (24VDC E LAÇOS DE ÁUDIO) - #4" OU INDICADO
[Line]	LUMINÁRIA DE EMERGENCIA TIPO ACLARAMENTO - NOVO
[Line]	LUMINÁRIA DE EMERGENCIA TIPO BALIZAMENTO - NOVO
[Line]	ELETRUTO DE PVC RIGIDO, EMBUTIDO NA PAREDE OU TETO (PARA ILUMINACAO DE EMERGENCIA)
[Line]	ELETRUTO DE FERRO GALVANIZADO, APARENTE SOB A LAJE OU SOBRE O FORRO EM ÁREAS COM FORRO (PARA ILUMINACAO DE EMERGENCIA)

1 HOSPITAL GUILHERME ALVARO - EDIFICIO 26
PROJETO DE SISTEMAS DE PREVENÇÃO
PÁVILHÃO V - PLANTA TERREO
ESCALA: 1:100
METRO

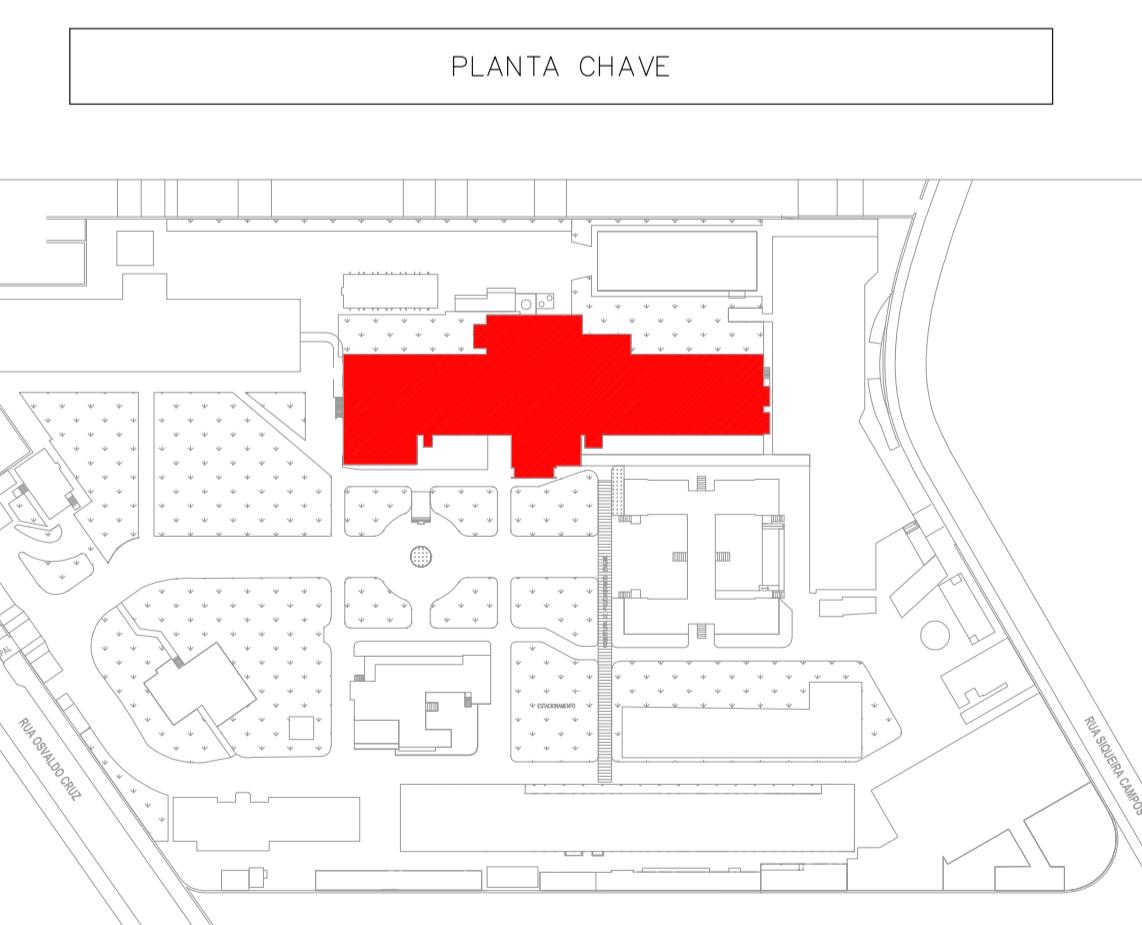

- NOTAS**
1. CONTER MEDIDAS NO LOCAL
 2. MEDIDAS EM METRO EXCETO ONDE INDICADO
 3. ADEQUACOES CONFORME RELATORIO TECNICO E NECESSIDADES ADICIONAIS
 - 4.
 - 5.
 - 6.
 - 7.
 - 8.
 - 9.
 - 10.

MHA Engenharia Ltda

SÃO PAULO GOVERNO DO ESTADO

Secretaria de Saúde

HOSPITAL GUILHERME ALVARO

AV. DE OSWALDO CRUZ, Nº 197 - BOQUEIRÃO - SANTOS - SP

EDIFICIO 26 - PAVILHÃO SUPERIOR E BANHILETE

PROJETO BÁSICO DOS SISTEMAS DE INCENDIO

ALARME DE INC./ILUM. DE EMERGENCIA

U19 102

25.313 INDICADA

11/08/2021

20233-024-419-102-EDUB-SEP-800

Engº YUKIO KITAMURA

CAMILLO CHINGOTTI