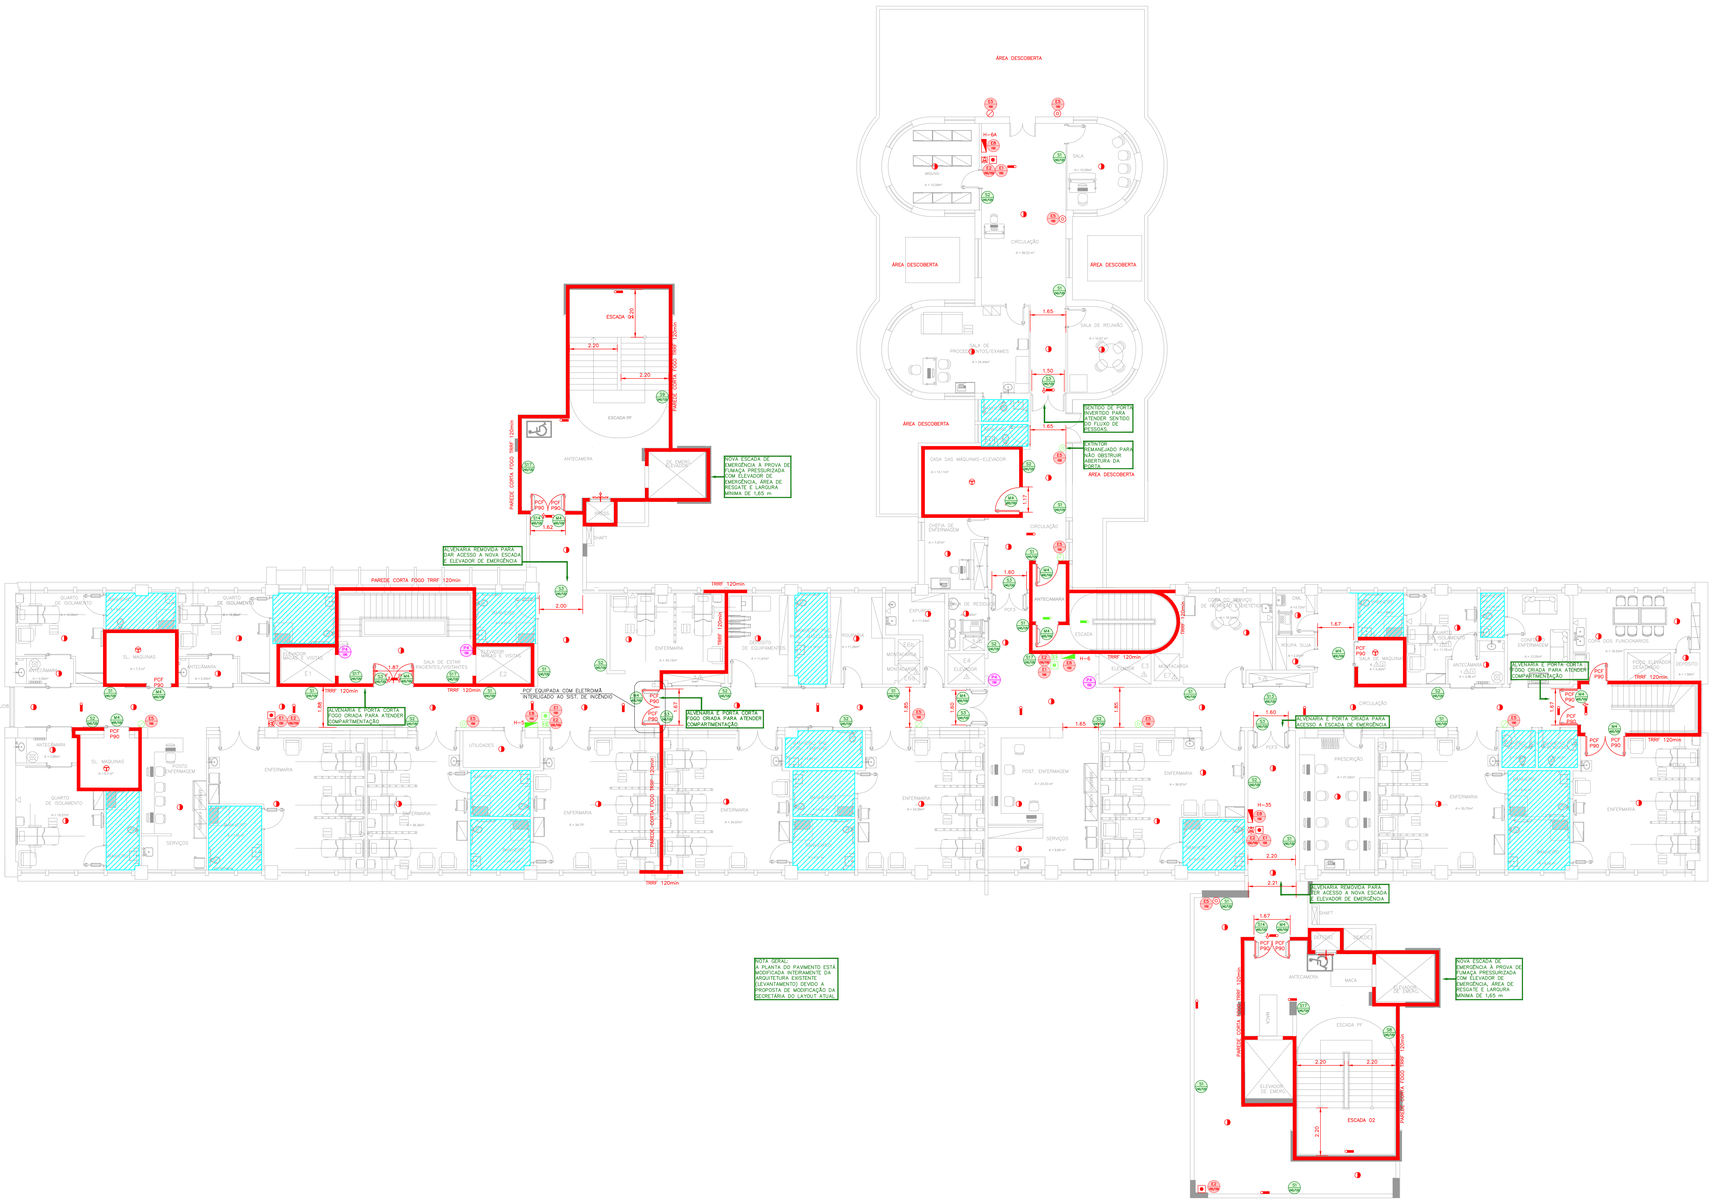
ÁREA DESCOBERTA
ESCADA 04
ESCADA PF
ANTECAMERA
PARADA DE ELEVADOR
SHAFT
PARADA DE ELEVADOR
PARADA DE ELEVADOR
PARADA DE ELEVADOR