1

HOSPITAL GERAL DE TAIPAS

PROJETO BÁSICO DOS SISTEMAS DE INCÊNDIO — ESCALA 1:100


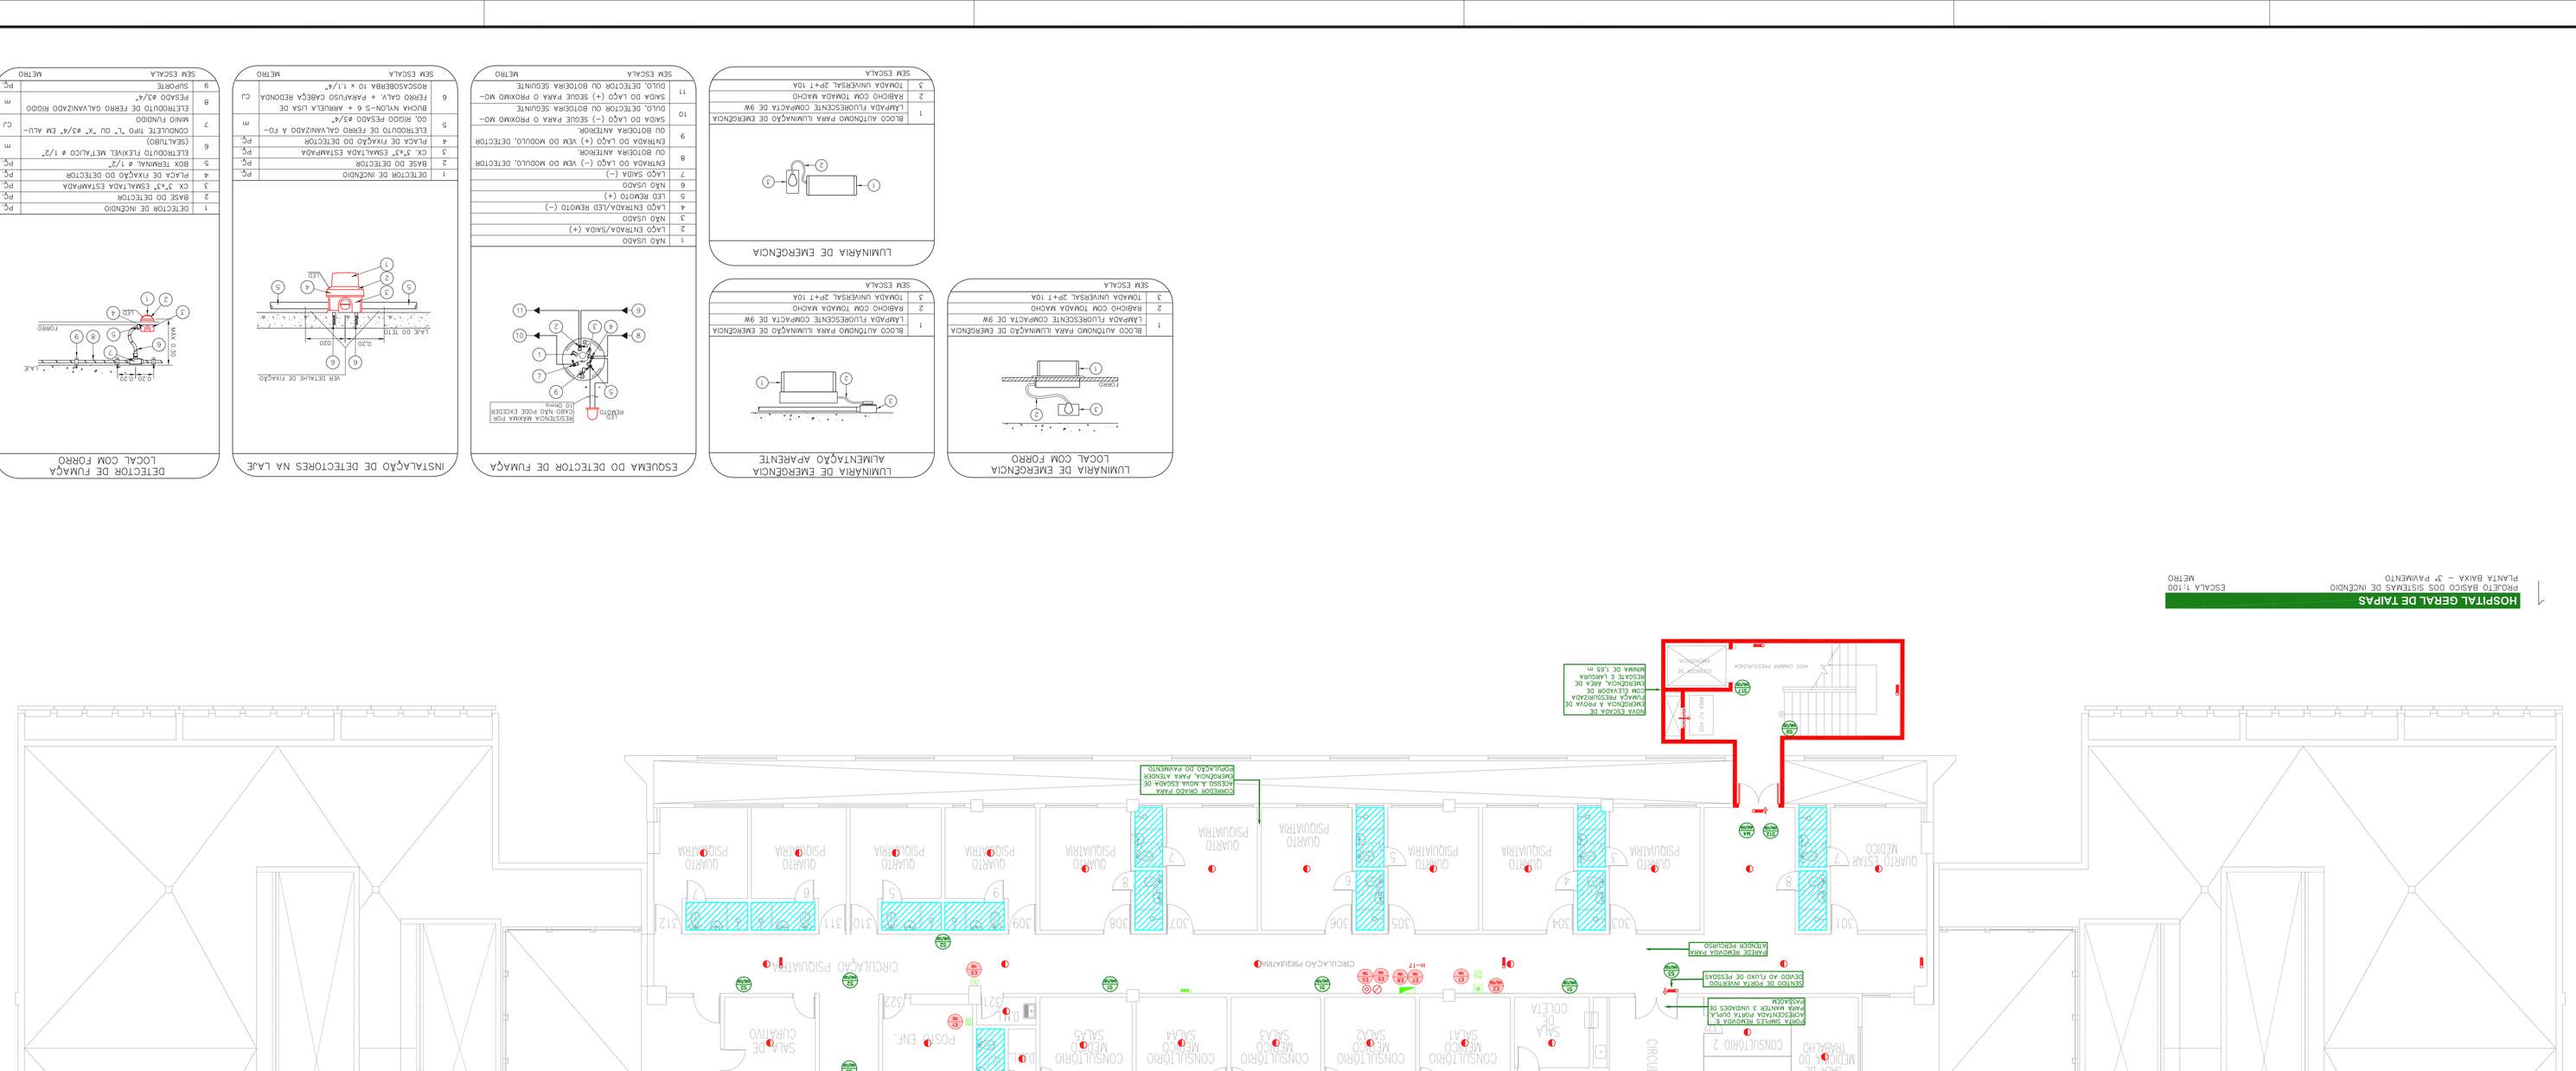
CIRCULAÇÃO PSQUIATRIA
